

A ±0,00 szint, a tervezett épület földszinti padlóvonala, mely a 102,20 mBf abszolút magasságnak felel meg!

JELMAGYARÁZAT


-  STATIKAILAG MÉRETEZETT VB. SZERKEZET
-  BETON SZERKEZET
-  XPS / EPS HŐSZIGETELÉS
-  FA SZERKEZET
-  TÖMÖRÍTETT KAVICSÁGYAZAT
-  TÖMÖRÍTETT FELTÖLTÉS
-  VÍZSZIGETELÉS

<b>Zárt helyiségek:</b>	
MK. WC	4,55
Női mosdó	3,79
Takszer	2,99
Női WC	8,99
Ffi mosdó	3,74
Ffi WC	7,29

**Zárt helyiségek összesen: 31,35**

<b>Nyitott területek:</b>	
Lépcsőház	35,92
Közlekedő	74,80
Nézőtér	135,50

**Nyitott területek összesen: 246,22**

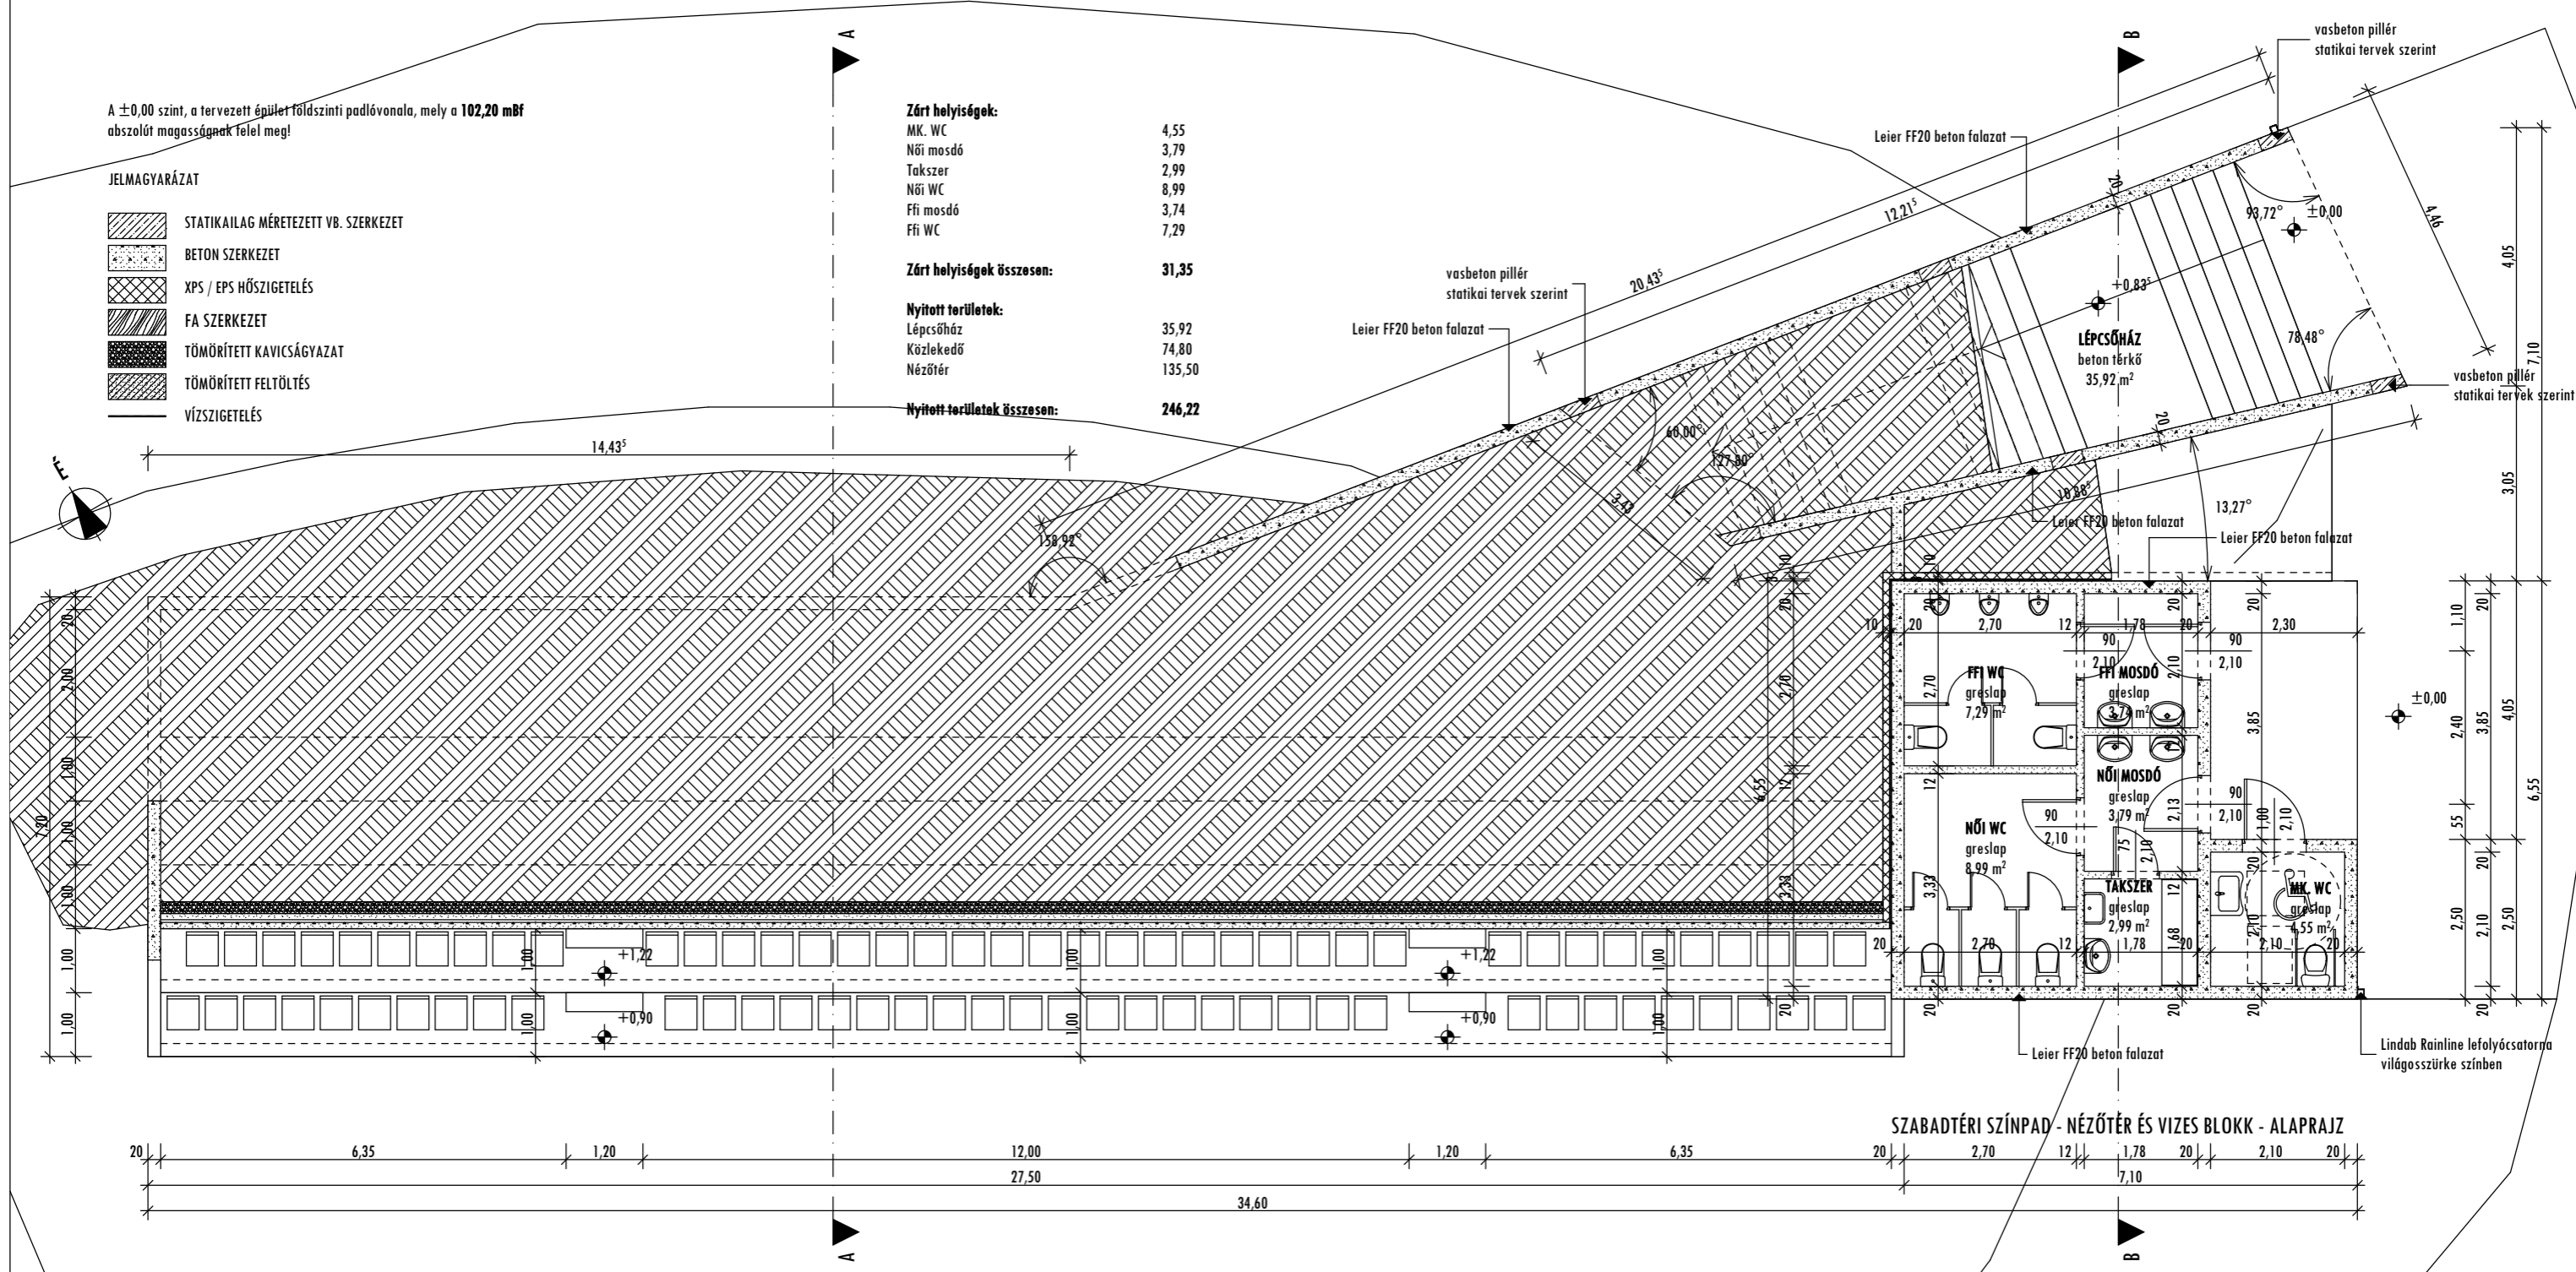


SZABDTÉRI SZÍNPAD - NÉZŐTÉR ÉS VIZES BLOKK - ALAPRAJZ

JELLEN TERV ÉPÍTÉSI ENGEDÉLYEZÉSI SZINTŰ KIDOLGOZOTTSÁGÚ, KIVITELEZÉSRE NEM ALKALMAS!  
 AZ ÉPÍTÉSZETI, TARTÓSZERKEZETI, ÉPÜLETGÉPÉSZETI, ÉPÜLETVILLAMOSSÁGI, ÚT-, KÖZMŰ, KERTÉSZETI, TŰZVÉDELMI, KÖRNYEZETVÉDELMI,  
 REHABILITÁCIÓS TERVEK, MŰSZAKI LEÍRÁSOK EGYÜTTESEN TARTALMAZZÁK AZ ÉPÍTMÉNYRE VONATKOZÓ ÖSSZES INFORMÁCIÓT!  
 A TERVEK, MŰSZAKI LEÍRÁSOK EGYÜTT KEZELENDŐEK!

SÓSTÓI MÚZEUMFALU FEJLESZTÉS  
 TURIZMUSFEJLESZTÉS - ÉPÍTÉSI ENGEDÉLYEZÉSI TERV  
 SZABDTÉRI SZÍNPAD NÉZŐTÉR  
 ÉS ÚJ VIZES BLOKK KIALAKÍTÁSA

HELYSZÍN:  
 NYÍREGYHÁZA, SÓSTÓGYÓGYFÜRDŐ  
 TÖLGYES U. 1., HRSZ: 0294/2

MEGRENDELŐ:  
 NYÍREGYHÁZA MEGEI JOGÚ VÁROS ÖNKORMÁNYZATA  
 4400 NYÍREGYHÁZA, KOSSUTH TÉR 1.

FELELŐS ÉPÍTÉSZ TERVEZŐ  
  
 BALÁZS TIBOR  
 É-1-15-0003

ALAPRAJZ  
 M 1:100

III-E-01 **B5** ÉPÍTÉSZSTÚDIO  
 2016. 10. 14.  
 4400 Nyíregyháza, Luther tér 10.  
 Telefon: 42 / 500 - 770 Fax: 42 / 500 - 771  
 E-mail cím: b5kft@b5kft.hu honlap: www.b5kft.hu