



JELEN TERV ÉPÍTÉSI ENGEDÉLYEZÉSI SZINTŰ KIDOLGOZOTTSÁGÚ, KIVITELEZÉSRE NEM ALKALMAS!
 AZ ÉPÍTÉSZETI, TARTÓSZERKEZETI, ÉPÜLETGÉPÉSZETI, ÉPÜLETVILLAMOSSÁGI, ÚT-, KÖZMŰ, KERTÉSZETI, TŰZVÉDELMI, KÖRNYEZETVÉDELMI,
 REHABILITÁCIÓS TERVEK, MŰSZAKI LEÍRÁSOK EGYÜTTESEN TARTALMAZZÁK AZ ÉPÍTMÉNYRE VONATKOZÓ ÖSSZES INFORMÁCIÓT!
 A TERVEK, MŰSZAKI LEÍRÁSOK EGYÜTT KEZELENDŐEK!

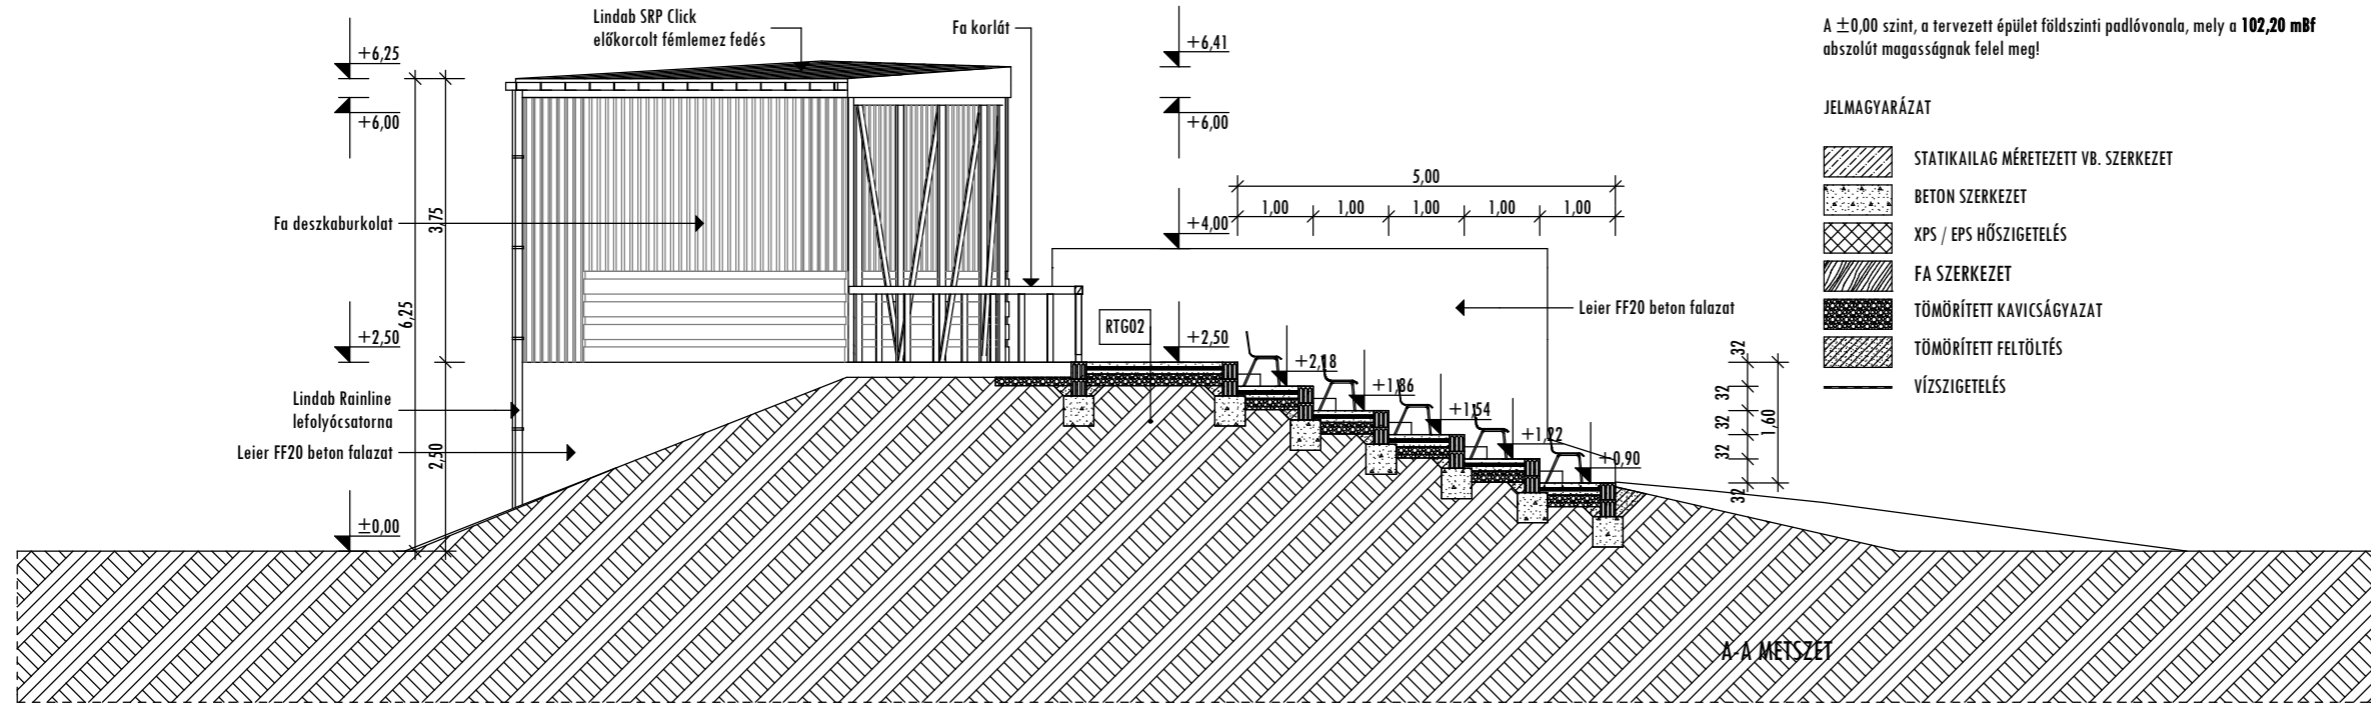

A ±0,00 szint, a tervezett épület földszinti padlóvonalára, mely a 102,20 mBf abszolút magasságnak felel meg!

JELMAGYARÁZAT

- STATIKAILAG MÉRETEZETT VB. SZERKEZET
- BETON SZERKEZET
- XPS / EPS HŐSZIGETELÉS
- FA SZERKEZET
- TÖMÖRÍTETT KAVICSÁGYAZAT
- TÖMÖRÍTETT FELTÖLTÉS
- VÍZSZIGETELÉS

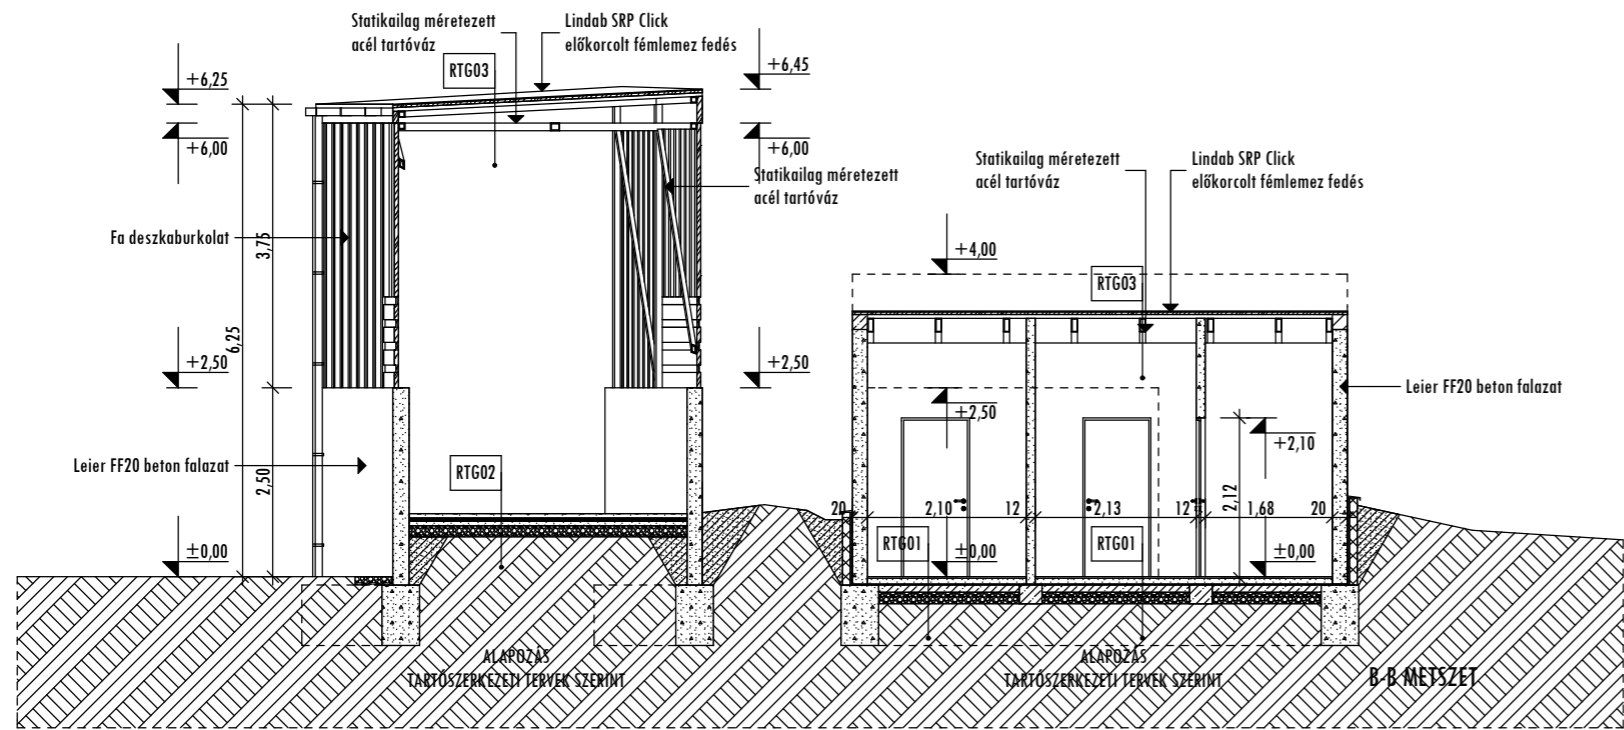

- RTG01 Földszinti padló - vizes blokk**
- fagyálló greslap burkolat 0,8 cm
 - flexibilis ragasztóréteg 0,3 cm
 - üsterülő aljzatkiegyenlítés 0,5 cm
 - aljzatbeton 8,0 cm
 - bitumenes vastaglemez talajnedvesség elleni vízszigetelés 1 réteg
 - bitumenes kellősítés 1 réteg
 - vasalt aljzatbeton 10,0 cm
 - tömörített kavicságyazat 15,0 cm
 - termett talaj
- RTG02 Nézőtér, lépcső**
- beton térkő burkolat 6,0 cm
 - homokágyazat 4,0 cm
 - aljzatbeton 7,0 cm
 - tömörített kavicságyazat 15,0 cm
 - termett talaj
- RTG03 Tető**
- korcolt fémlemezfedés 1 réteg
 - alátételemez 1 réteg
 - deszkaaljzat 3,5 cm
 - statikailag méretezett acél tartóváz 15,0 cm
 - álmennyezet tartó szerkezet
 - OSB lap álmennyezet 1 réteg

SÓSTÓI MÚZEUMFALU FEJLESZTÉS
 TURIZMUSFEJLESZTÉS - ÉPÍTÉSI ENGEDÉLYEZÉSI TERV
 SZABADTÉRI SZÍNPAD NÉZŐTÉR
 ÉS ÚJ VIZES BLOKK KIALAKÍTÁSA

HELYSZÍN:
 NYÍREGYHÁZA, SÓSTÓGYÓGYFÜRDŐ
 TÖLGYES U. 1., HRSZ: 0294/2

MEGRENDELŐ:
 NYÍREGYHÁZA MEGEI JOGÚ VÁROS ÖNKORMÁNYZATA
 4400 NYÍREGYHÁZA, KOSSUTH TÉR 1.

FELELŐS ÉPÍTÉSZ TERVEZŐ

 BALÁZS TIBOR
 É-1-15-0003

METSZETEK
 M 1:100

III-E-03 **B5** ÉPÍTÉSZSTÚDIÓ
 2016. 10. 14. 4400 Nyíregyháza, Luther tér 10.
 Telefon: 42 / 500 - 770 Fax: 42 / 500 - 771
 E-mail cím: bskft@b5kft.hu honlap: www.b5kft.hu