
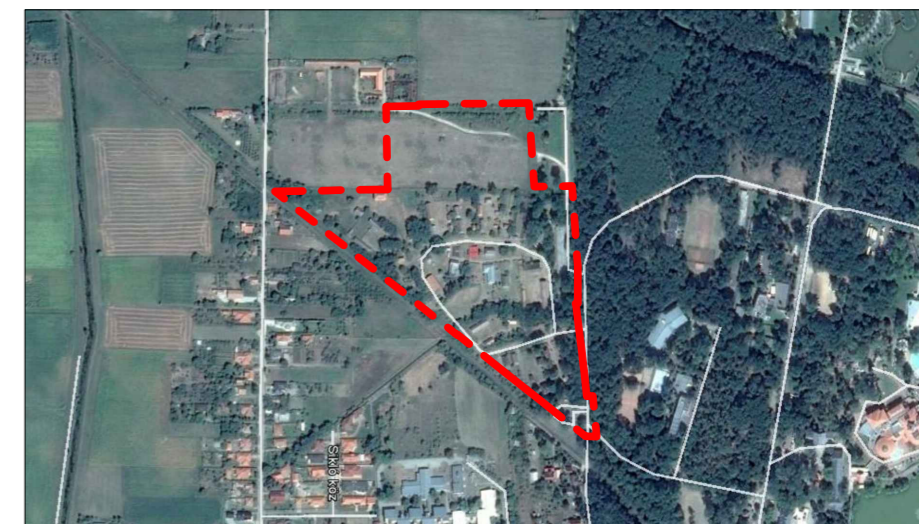


JELMAGYARÁZAT:

MŰZEUMLÉPÜLET
 LAKÓÉPÜLET
 TERVEZETT ÉPÜLET
5M MEGLÉVŐ ÉPÜLET MAGASSÁGA MÉTERBEN
5M TERVEZETT ÉPÜLET MAGASSÁGA MÉTERBEN
26.9
 MÉRT ÉPÜLET TÁVOLSÁG MÉTERBEN
 ÉRINTETT TERÜLET

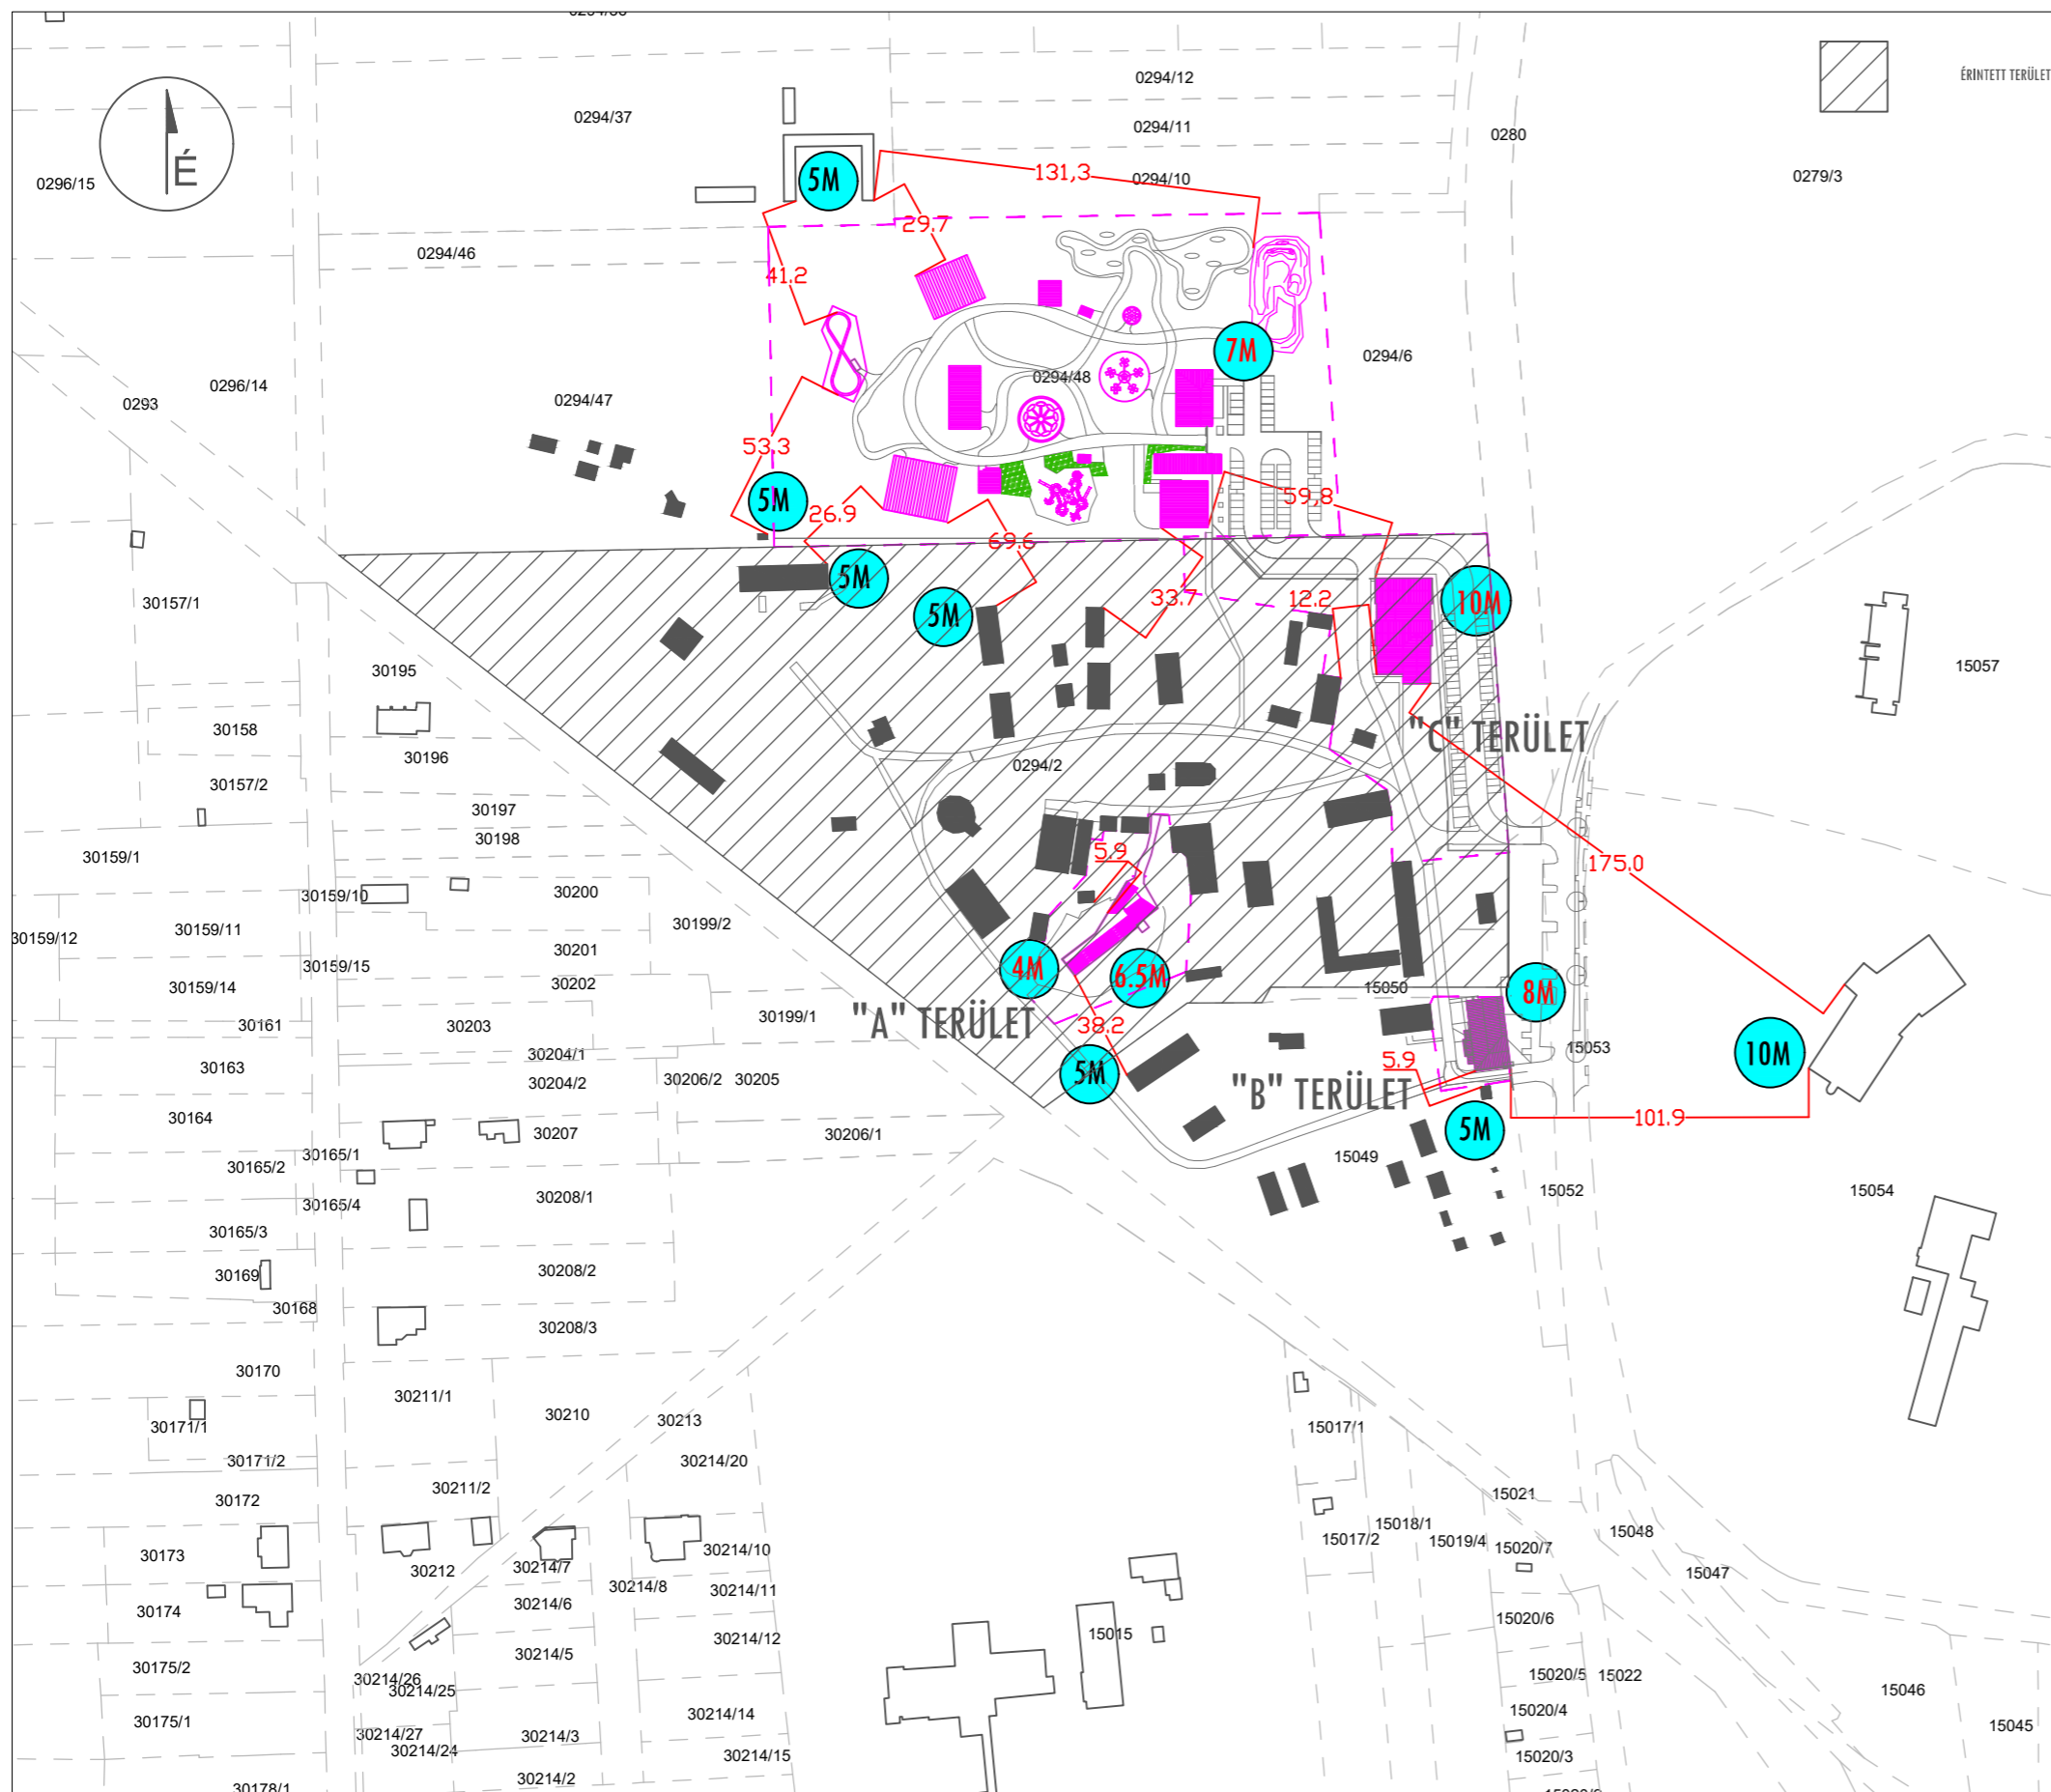

SÓSTÓI MŰZEUMLÉPÜLET FEJLESZTÉS

TURIZMUSFEJLESZTÉS

HELYSZÍN:
4400 NYÍREGYHÁZA, 0294/2, HRSZ
ÉPÍTÉSI ENGEDÉLYEZÉSI TERVDOKUMENTÁCIÓ

MEGREDELŐ:
NYÍREGYHÁZA MEGYEI JOGÚ VÁROS ÖNKORMÁNYZAT
4401 NYÍREGYHÁZA, KOSSUTH TÉR 1.

B5 ÉPÍTÉSZSTÚDIÓ
4400 Nyíregyháza, Luther tér 10.
Telefon: 42/500-770 Fax: 42/500-771
E-mail cím: b5kft@b5kft.hu honlap: www.b5kft.hu

GENERÁLTERVEZŐ:
BALÁZS TIBOR ÉPÍTÉSZ
É-1-15-0003

open air design
tervező és tanácsadó kft.
1117 Budapest, Móricz Zsigmond krt.1.
openairdesign@gmail.com

SAKÁGI TERVEZŐ:
TÁJÉPÍTÉSZMÉRNÖK:
Remeczki Rita

REMECZKI RITA
K 01-5192

MEGLÉVŐ ÁLLAPOT / TELEK BEÉPÍTÉS
TÁJÉPÍTÉSZET
M 1:2500

2016. OKTÓBER. 14.

K-03