

Nyíregyházi Járási Hivatal
4401 Nyíregyháza
Báthori u. 13.

Térképmásolat


Iktatószám: 1/3001/2016

Méretarány: 1:2000

Szelvényszám: 89-414-21

NYÍREGYHÁZA, külterület 294/2

Vetület: EOV

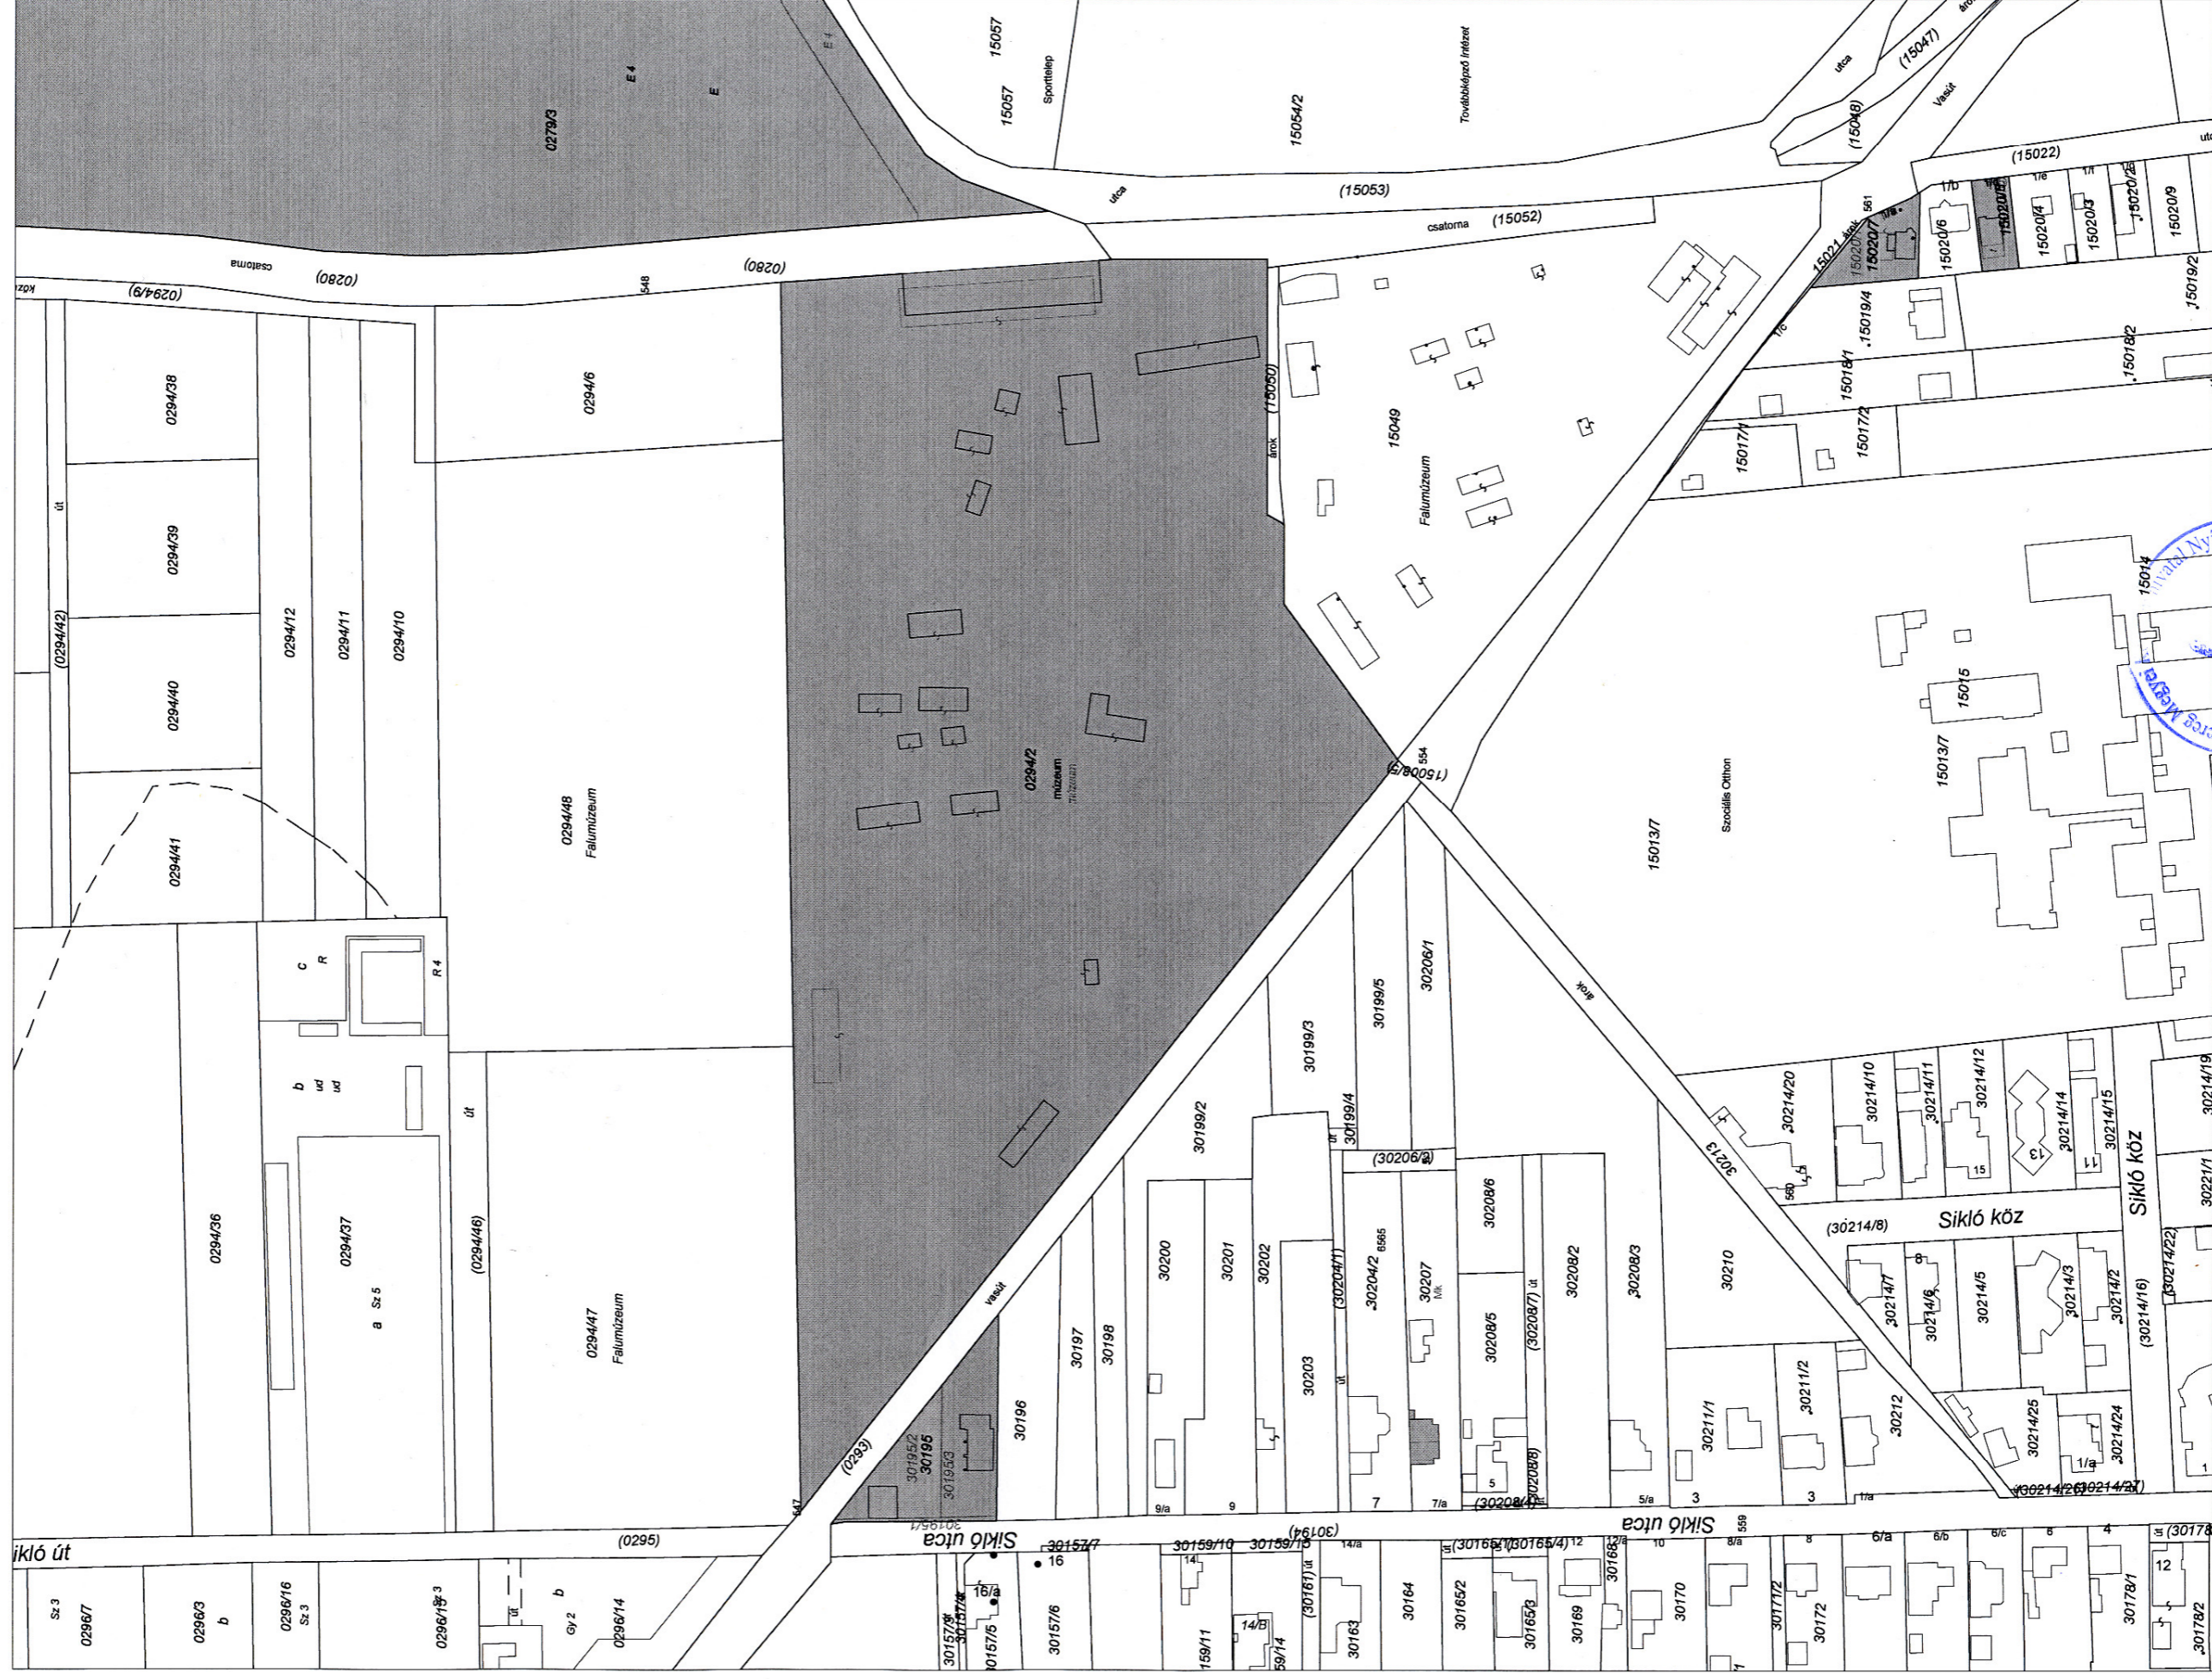

A térképmásolat a kiadást megelőző napig megegyező az ingatlan-nyilvántartási térképi adatbázis tartalmával.

4401 Nyíregyháza, 2016. október 15.



Márkus László

Márkus László