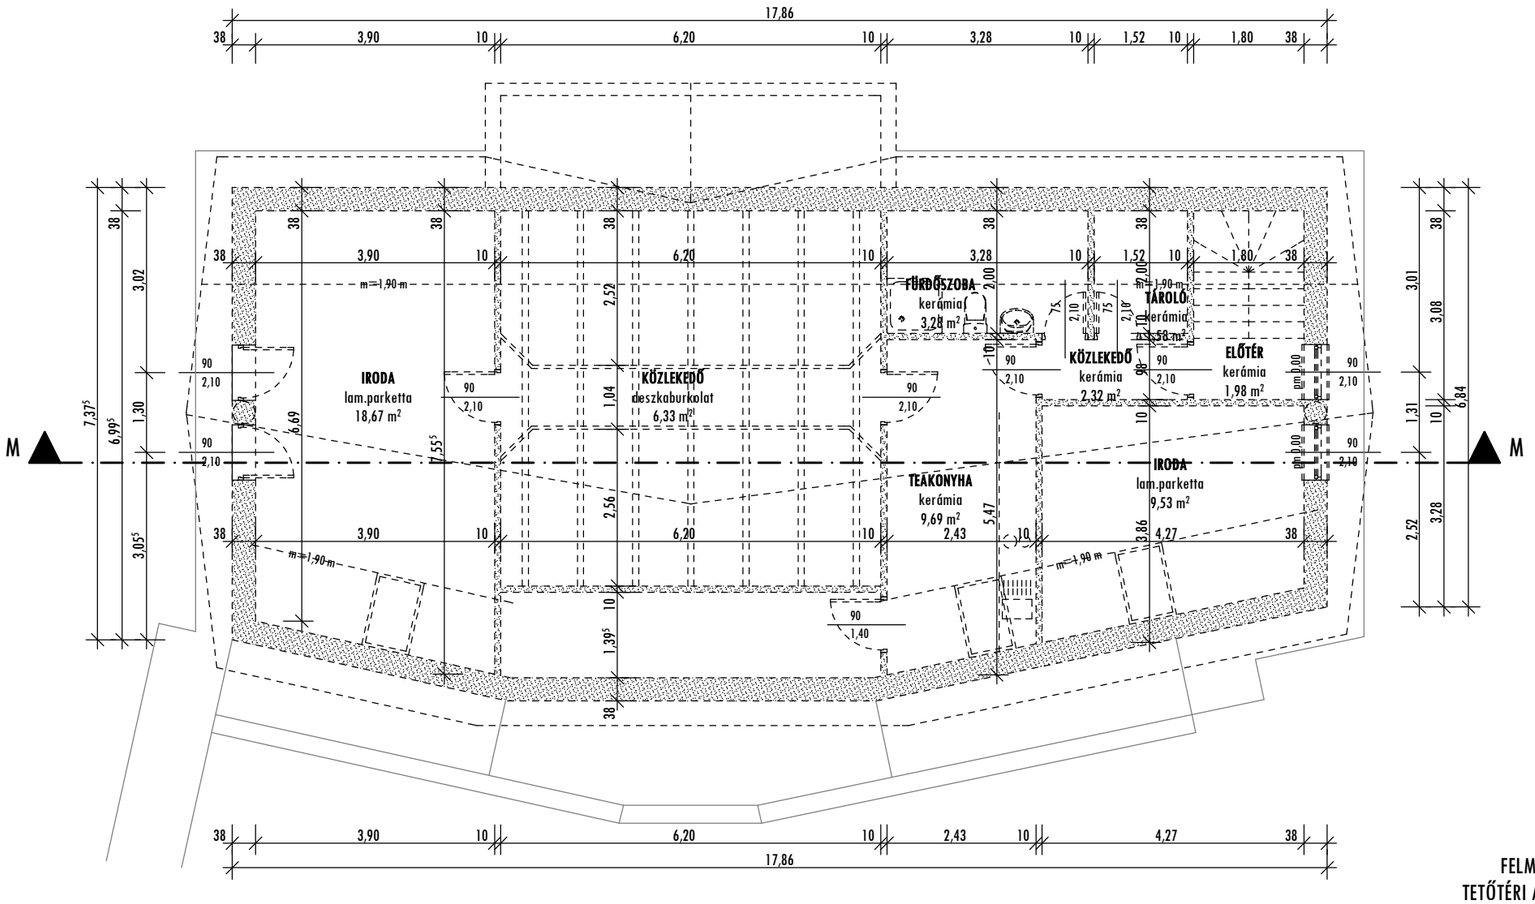

Tetőtéri helyiséglista:

Szoba	18,67 m²
Közlekedő	6,33 m²
Teakonyha	9,69 m²
Közlekedő	2,32 m²
Fürdőszoba	3,28 m²
Tároló	1,58 m²
Szoba	9,53 m²
Előtér	1,98 m²
Tetőtér összesen:	**53,38 m²**
Mindösszesen:	**163,62 m²**

JELMAGYARÁZAT

MEGLÉVŐ, MEGMARADÓ SZERKEZET

BONTANDÓ SZERKEZET

BONTANDÓ NYÍLÁSZÁRÓ

FELMÉRÉSI-BONTÁSI TERV
TETŐTÉRI ALAPRAJZ - M 1:100

SÓSTÓI MÚZEUMFALU FEJLESZTÉS
TURIZMUSFEJLESZTÉS - ÉPÍTÉSI ENGEDÉLYEZÉSI TERV
ÚJ LÁTOGATÓI KÖZPONT KIALAKÍTÁSA

HELYSZÍN:
NYÍREGYHÁZA, SÓSTÓGYÓGYFÜRDŐ
TÖLGYES U. 1., HRSZ:15049

MEGRENDELŐ:
NYÍREGYHÁZA MEGEI JOGÚ VÁROS ÖNKORMÁNYZATA
4400 NYÍREGYHÁZA, KOSSUTH TÉR 1.

FELELŐS ÉPÍTÉSZ TERVEZŐ
BALÁZS TIBOR
É-1-15-0003

FELMÉRÉSI-BONTÁSI TERV
TETŐTÉRI ALAPRAJZ
M 1:100

I-E-02

2016. 10. 14.

B5 ÉPÍTÉSZSTÚDIÓ
4400 Nyíregyháza, Luther tér 10.
Telefon: 42 / 500 - 770 Fax: 42 / 500 - 771
E-mail cím: b5kft@b5kft.hu honlap: www.b5kft.hu