


JELEN TERV ÉPÍTÉSI ENGEDÉLYEZÉSI SZINTŰ KIDOLGOZOTTSÁGÚ, KIVÉTELEZÉSRE NEM ALKALMAS!  
 AZ ÉPÍTÉSZETI, TARTÓSZERKEZETI, ÉPÜLETGÉPÉSZETI, ÉPÜLETVILÁMOSSÁGI, ÚT-, KÖZMŰ, KERTÉSZETI, TŰZVÉDELMI, KÖRNYEZETVÉDELMI,  
 REHABILITÁCIÓS TERVEK, MŰSZAKI LEÍRÁSOK EGYÜTTESEN TARTALMAZZÁK AZ ÉPÍTMÉNYRE VONATKOZÓ ÖSSZES INFORMÁCIÓT!  
 A TERVEK, MŰSZAKI LEÍRÁSOK EGYÜTT KEZELENDŐEK!

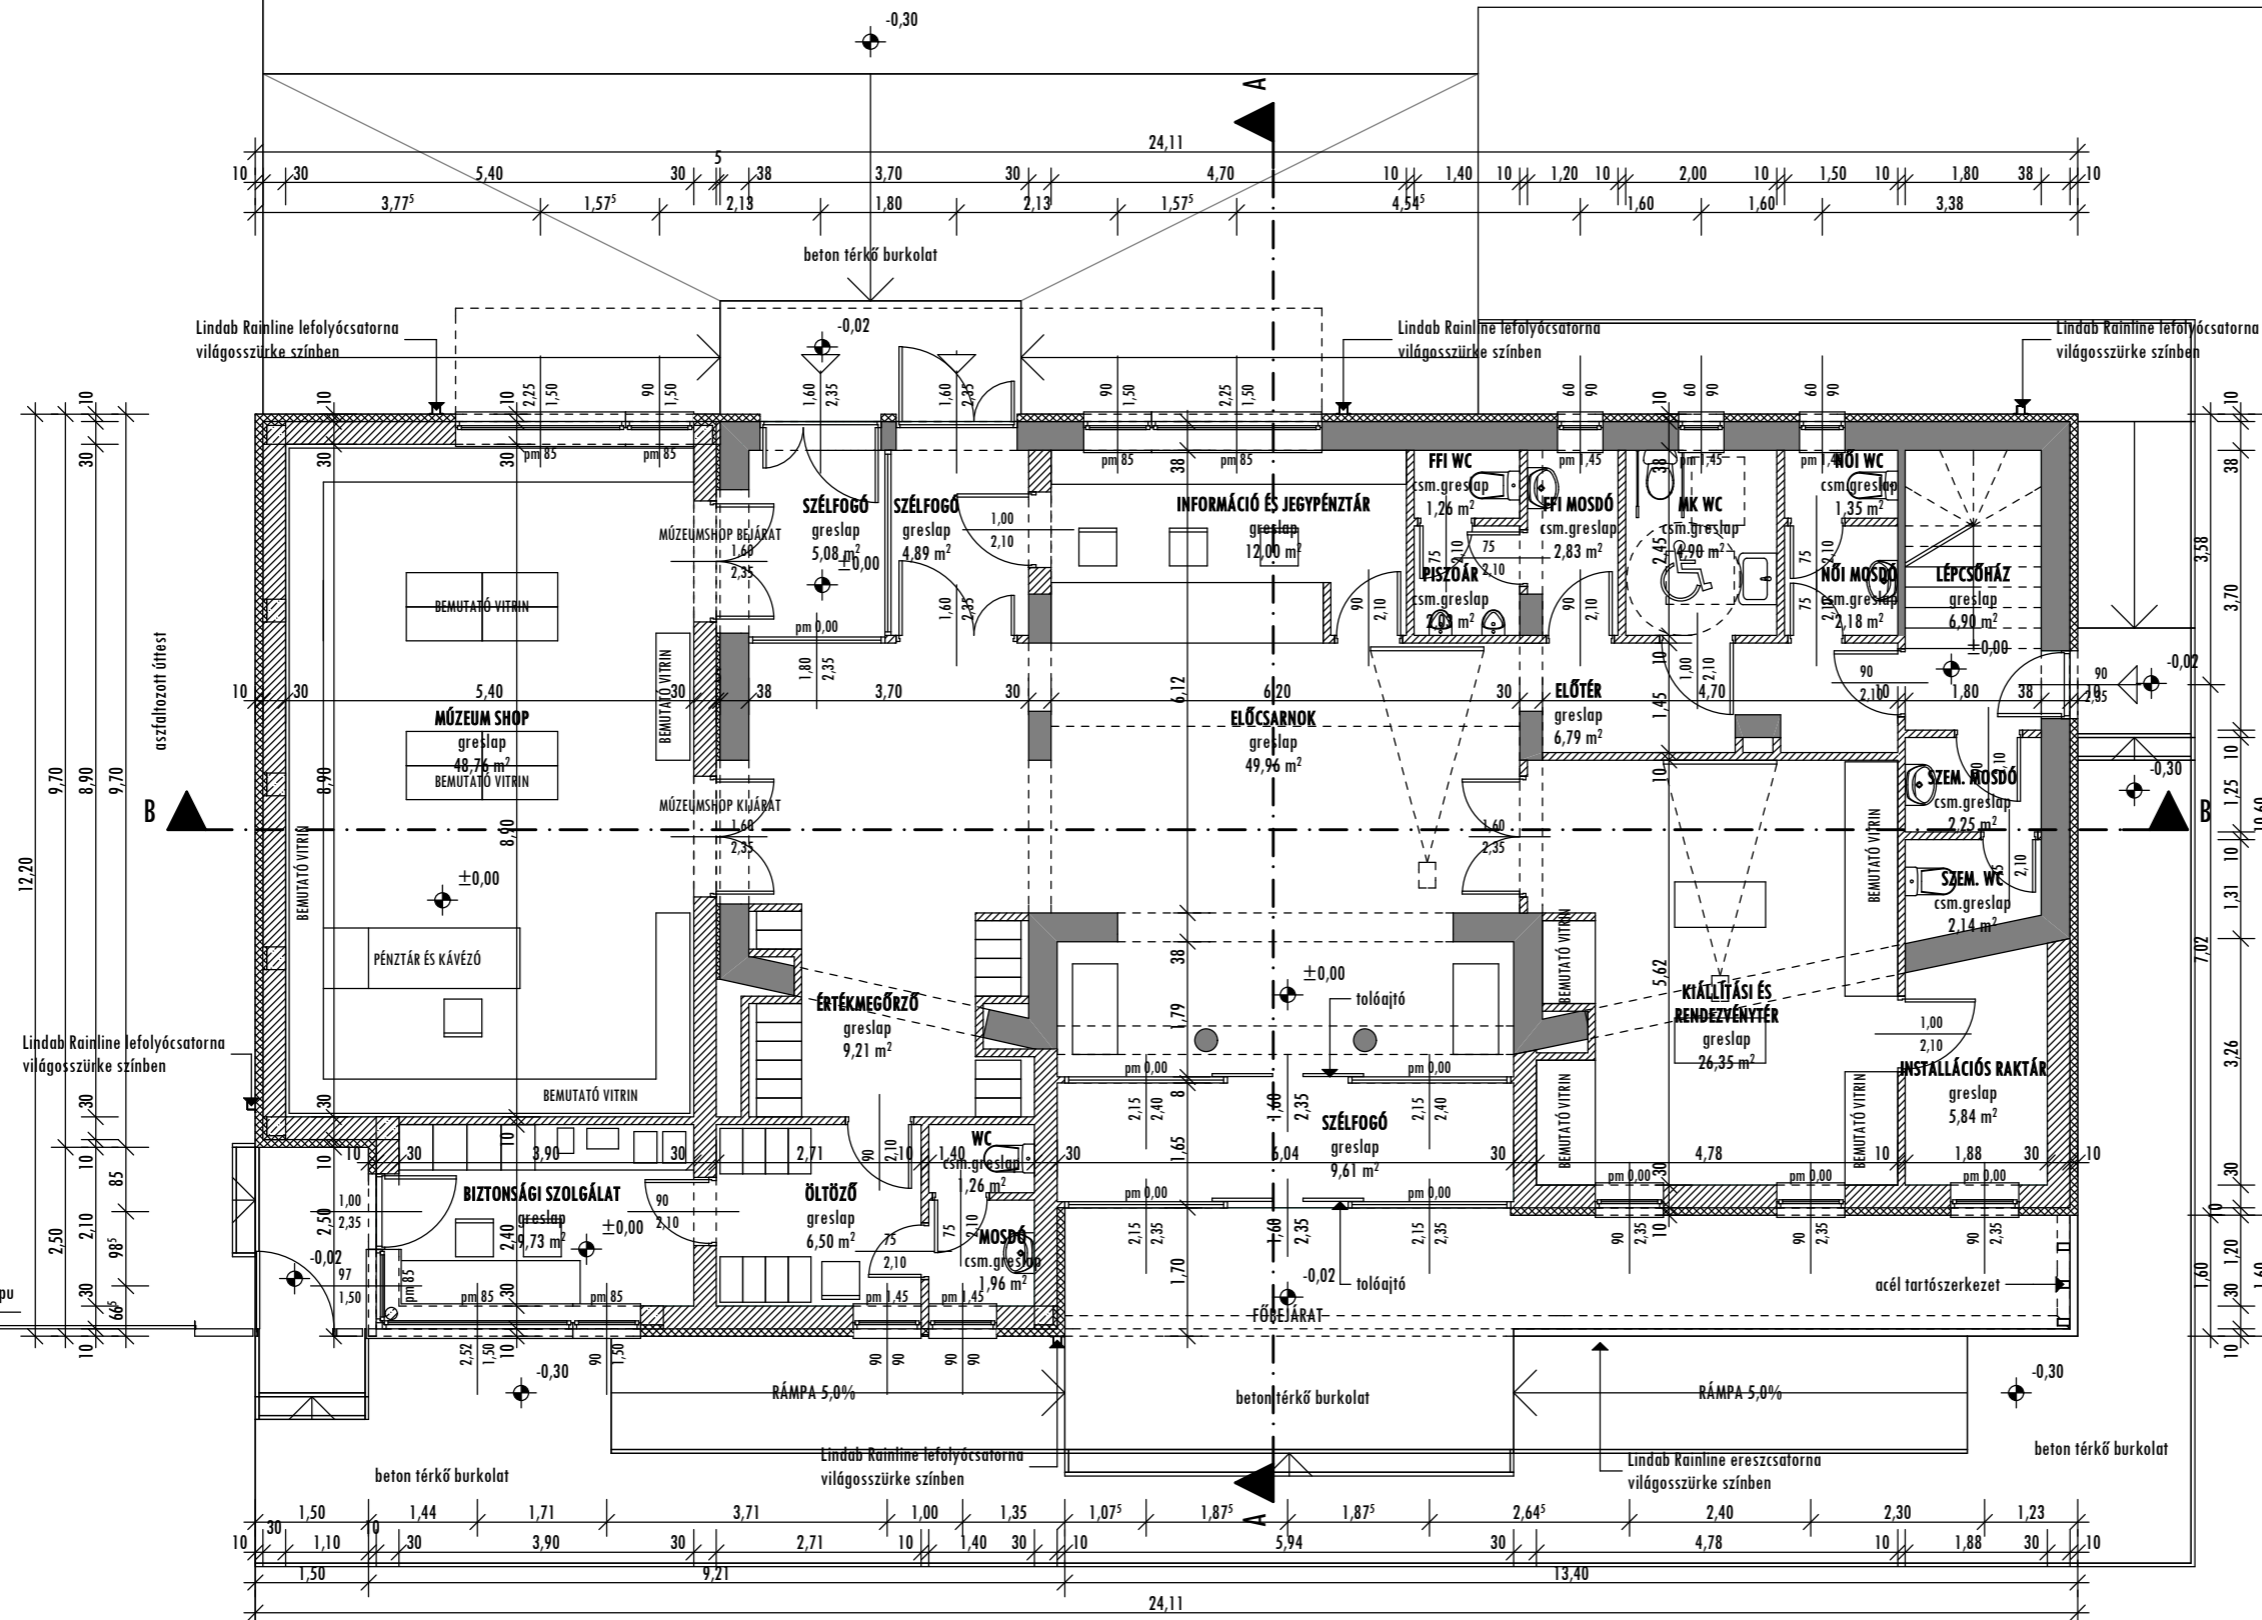

**Földszinti helyiséglista:**

Szélfogó	9,61 m <sup>2</sup>
Előcsarnok	49,96 m <sup>2</sup>
Információ és jegypénztár	12,00 m <sup>2</sup>
Értékmegőrző	9,21 m <sup>2</sup>
Múzeum Shop	48,76 m <sup>2</sup>
Öltöző	6,50 m <sup>2</sup>
Mosdó	1,96 m <sup>2</sup>
WC	1,26 m <sup>2</sup>
Biztonsági szolgálat	9,73 m <sup>2</sup>
Szélfogó	4,89 m <sup>2</sup>
Szélfogó	5,08 m <sup>2</sup>
Kiállítási és rendezvényter	26,35 m <sup>2</sup>
Installációs raktár	5,84 m <sup>2</sup>
Előtér	6,79 m <sup>2</sup>
Ffi mosdó	2,83 m <sup>2</sup>
Piszóár	2,03 m <sup>2</sup>
Ffi WC	1,26 m <sup>2</sup>
MK. WC	4,90 m <sup>2</sup>
Női mosdó	2,18 m <sup>2</sup>
Női WC	1,35 m <sup>2</sup>
Lépcsőház	6,90 m <sup>2</sup>
Személyzeti mosdó	2,25 m <sup>2</sup>
Személyzeti WC	2,14 m <sup>2</sup>
<b>Földszint összesen:</b>	<b>223,78 m<sup>2</sup></b>



A ±0,00 szint, a tervezett épület földszinti padlóvonalára, mely a **102,22 mBf** abszolút magasságnak felel meg!

**JELMAGYARÁZAT**

- MEGLÉVŐ, MEGMARADÓ SZERKEZET
- STATIKAILAG MÉRETEZETT VB. SZERKEZET
- FALAZOTT SZERKEZET (POROTHERM 30 Klíma)
- BETON SZERKEZET
- XPS / EPS HŐSZIGTELÉS
- KÖZETGYAPOT HŐSZIGTELÉS
- FA SZERKEZET
- TÖMÖRÍTETT KAVICSÁGYAZAT
- TÖMÖRÍTETT FELTÜLTÉS
- VÍZSZIGTELÉS

**FÖLDSZINTI ALAPRAJZ - M 1:100**

SÓSTÓI MÚZEUMFALU FEJLESZTÉS  
 TURIZMUSFEJLESZTÉS - ÉPÍTÉSI ENGEDÉLYEZÉSI TERV  
 ÚJ LÁTOGATÓI KÖZPONT KIALAKÍTÁSA

HELYSZÍN:  
 NYÍREGYHÁZA, SÓSTÓGYÓGYFÜRDŐ  
 TÖLGYES U. 1., HRSZ:15049

MEGRENDŐLŐ:  
 NYÍREGYHÁZA MEGEI JOGÚ VÁROS ÖNKORMÁNYZATA  
 4400 NYÍREGYHÁZA, KOSSUTH TÉR 1.

FELELŐS ÉPÍTÉSZ TERVEZŐ  
  
 BALÁZS TIBOR  
 É-1-15-0003

FÖLDSZINTI ALAPRAJZ  
 M 1:100

**I-E-06 B5** ÉPÍTÉSZSTÚDIÓ  
 2016. 10. 14. 4400 Nyíregyháza, Luther tér 10.  
 Telefon: 42 / 500 - 770 Fax: 42 / 500 - 771  
 E-mail cím: bskft@b5kft.hu honlap: www.b5kft.hu