



JELEN TERV ÉPÍTÉSI ENGEDÉLYEZÉSI SZINTŰ KIDOLGOZOTTSÁGÚ, KIVITELEZÉSRE NEM ALKALMAS!
 AZ ÉPÍTÉSZETI, TARTÓSZERKEZETI, ÉPÜLETGÉPÉSZETI, ÉPÜLETVILLAMOSSÁGI, ÚT-, KÖZMŰ, KERTÉSZETI, TŰZVÉDELMI, KÖRNYEZETVÉDELMI,
 REHABILITÁCIÓS TERVEK, MŰSZAKI LEÍRÁSOK EGYÜTTÉSEN TARTALMAZZÁK AZ ÉPÍTMÉNYRE VONATKOZÓ ÖSSZES INFORMÁCIÓT!
 A TERVEK, MŰSZAKI LEÍRÁSOK EGYÜTT KEZELENDŐEK!

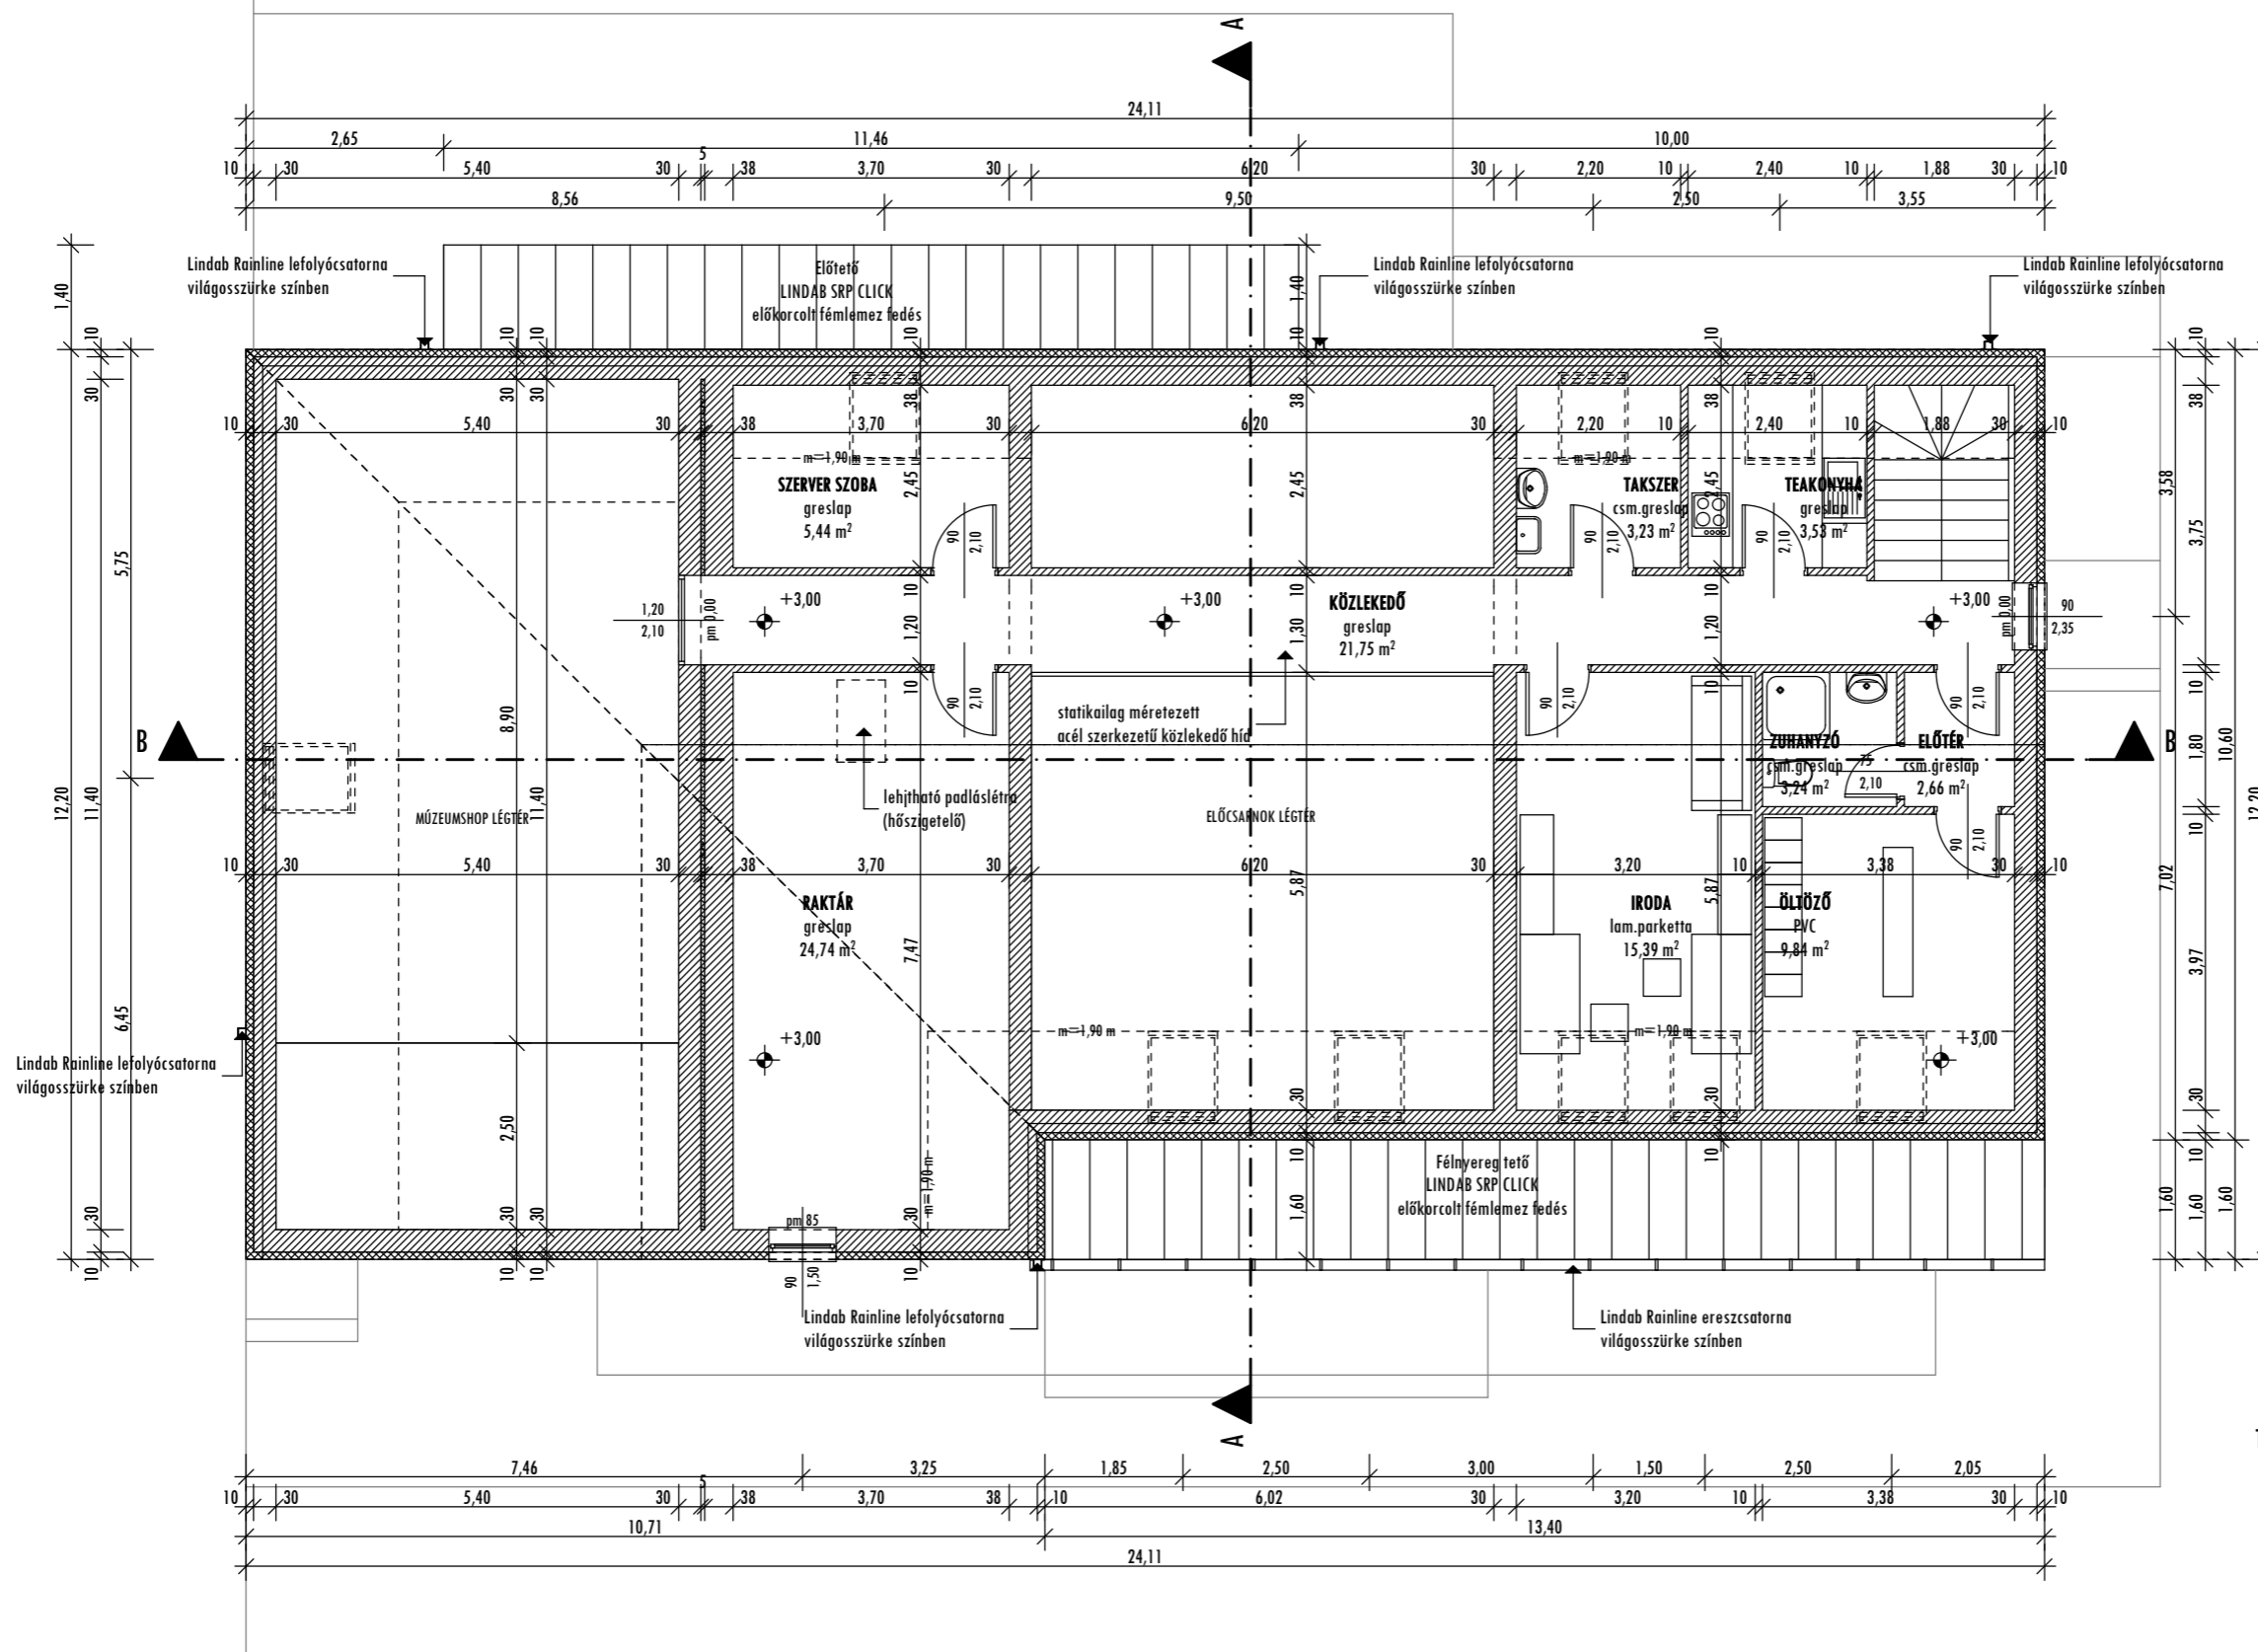

Tetőtéri helyiséglista:

Közlekedő	21,75 m ²
Teakonyha	3,53 m ²
Takszer	3,23 m ²
Előtér	2,66 m ²
Öltöző	9,84 m ²
Zuhanyzó	3,24 m ²
Iroda	15,39 m ²
Szerver szoba	5,44 m ²
Háttér iroda és tárgyaló	24,74 m ²
Tetőtér összesen:	89,82 m²
MINDÖSSZESEN:	313,60 m²

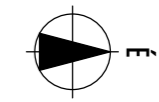

A ±0,00 szint, a tervezett épület földszinti padlóvonala, mely a **102,22 mBf** abszolút magasságnak felel meg!

- JELMAGYARÁZAT**
- STATIKAILAG MÉRETEZETT VB. SZERKEZET
 - FALAZOTT SZERKEZET (POROTHERM 30 Klíma)
 - BETON SZERKEZET
 - XPS / EPS HŐSZIGETELÉS
 - KÖZETGYAPOT HŐSZIGETELÉS
 - FA SZERKEZET
 - TÖMÖRÍTETT KAVICSÁGYAZAT
 - TÖMÖRÍTETT FELTÖLTÉS
 - VÍZSZIGETELÉS

TETŐTÉRI ALAPRAJZ - M 1:100

SÓSTÓI MÚZEUMFALU FEJLESZTÉS
 TURIZMUSFEJLESZTÉS - ÉPÍTÉSI ENGEDÉLYEZÉSI TERV
 ÚJ LÁTOGATÓI KÖZPONT KIALAKÍTÁSA

HELYSZÍN:
 NYÍREGYHÁZA, SÓSTÓGYÓGYFÜRDŐ
 TÖLGYES U. 1., HRSZ:15049

MEGRENDELŐ:
 NYÍREGYHÁZA MEGEI JOGÚ VÁROS ÖNKORMÁNYZATA
 4400 NYÍREGYHÁZA, KOSSUTH TÉR 1.

FELELŐS ÉPÍTÉSZ TERVEZŐ

 BALÁZS TIBOR
 É-1-15-0003

TETŐTÉRI ALAPRAJZ
 M 1:100

I-E-07 **B5** ÉPÍTÉSZSTÚDIÓ
 2016. 10. 14. 4400 Nyíregyháza, Luther tér 10.
 Telefon: 42 / 500 - 770 Fax: 42 / 500 - 771
 E-mail cím: bskft@b5kft.hu honlap: www.b5kft.hu