


JELEN TERV ÉPÍTÉSI ENGEDÉLYEZÉSI SZINTŰ KIDOLGOZOTTSÁGÚ, KIVITELEZÉSRE NEM ALKALMAS!
 AZ ÉPÍTÉSZETI, TARTÓSZERKEZETI, ÉPÜLETGÉPÉSZETI, ÉPÜLETVILLAMOSÁGI, ÚT-, KÖZMŰ, KERTÉSZETI, TŰZVÉDELMI, KÖRNYEZETVÉDELMI,
 REHABILITÁCIÓS TERVEK, MŰSZAKI LEÍRÁSOK EGYÜTTESEN TARTALMAZZÁK AZ ÉPÍTMÉNYRE VONATKOZÓ ÖSSZES INFORMÁCIÓT!
 A TERVEK, MŰSZAKI LEÍRÁSOK EGYÜTT KEZELENDŐEK!



A ±0,00 szint, a tervezett épület földszinti padlóvonala, mely a 102,22 mBf abszolút magasságnak felel meg!

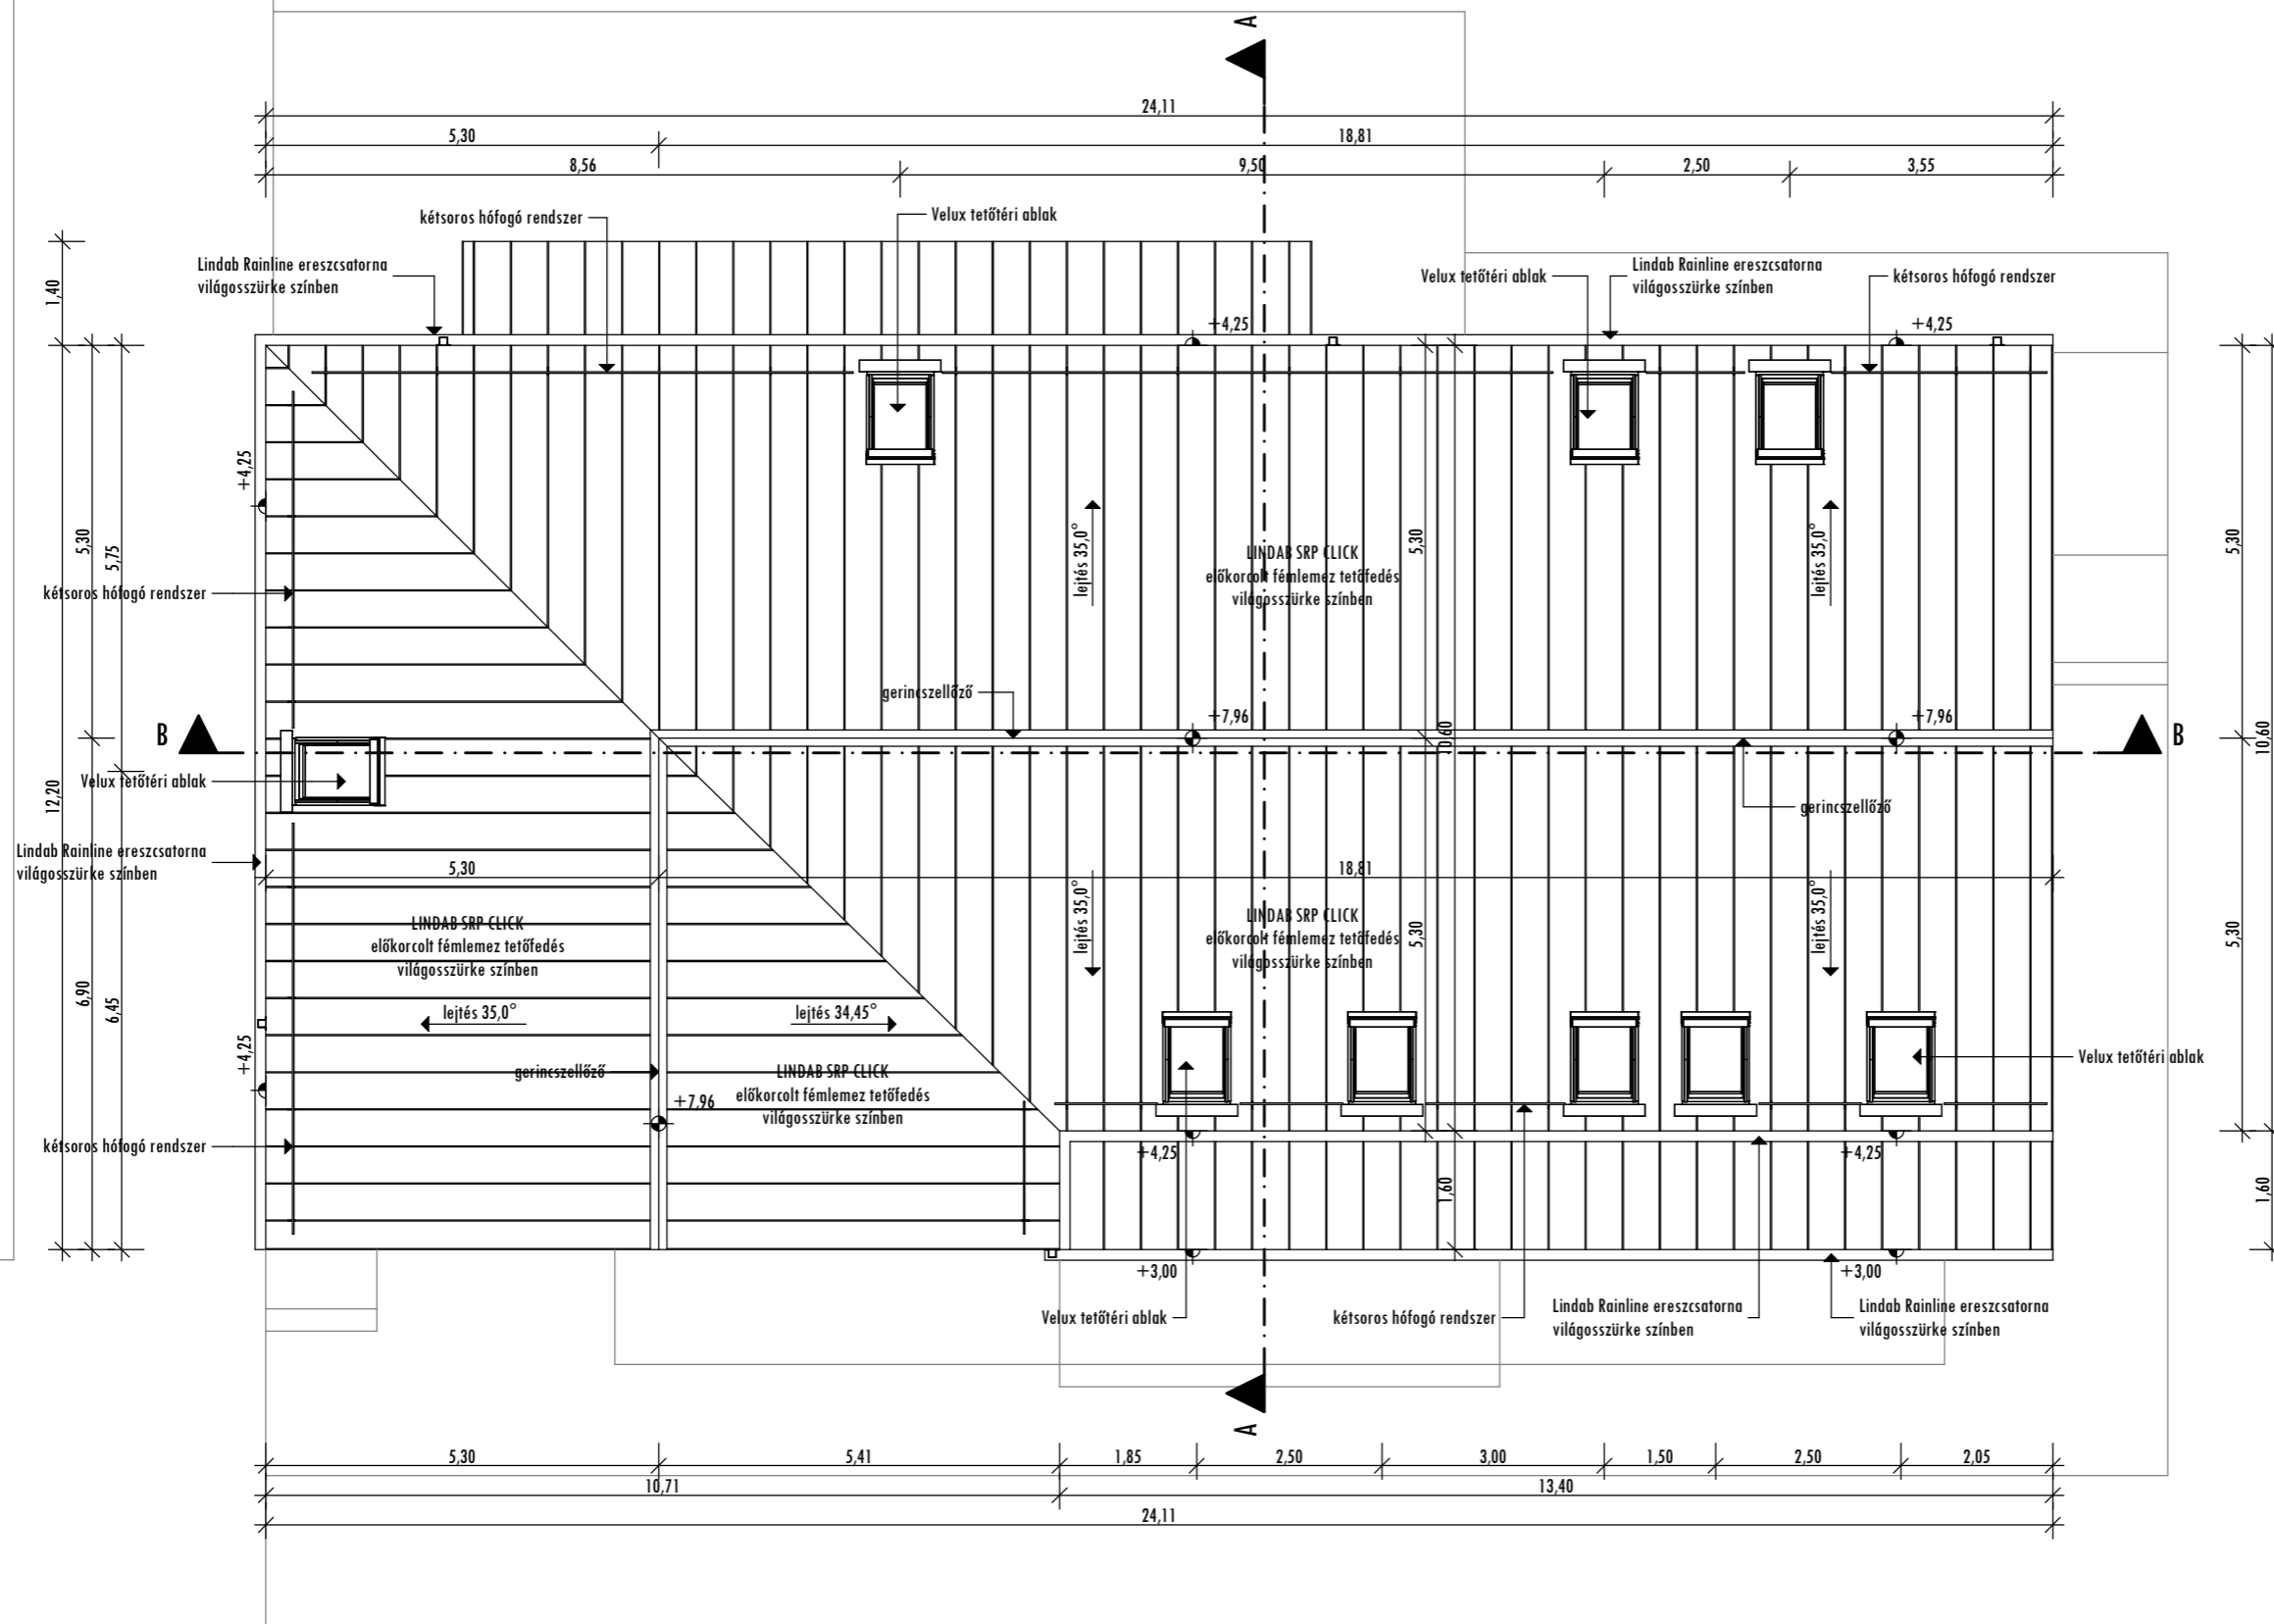

TETŐFELÜLNÉZET - M 1:100

SÓSTÓI MÚZEUMFALU FEJLESZTÉS
 TURIZMUSFEJLESZTÉS - ÉPÍTÉSI ENGEDÉLYEZÉSI TERV
 ÚJ LÁTOGATÓI KÖZPONT KIALAKÍTÁSA

HELYSZÍN:
 NYÍREGYHÁZA, SÓSTÓGYÓGYFÜRDŐ
 TÖLGYES U. 1., HRSZ:15049

MEGRENDŐ:
 NYÍREGYHÁZA MEGEI JOGÚ VÁROS ÖNKORMÁNYZATA
 4400 NYÍREGYHÁZA, KOSSUTH TÉR 1.

FELELŐS ÉPÍTÉSZ TERVEZŐ
Balázs Tibor
 BALÁZS TIBOR
 É-1-15-0003

TETŐFELÜLNÉZET
 M 1:100

I-E-08 **B5** ÉPÍTÉSZSTÚDIÓ
 2016. 10. 14. 4400 Nyíregyháza, Luther tér 10.
 Telefon: 42 / 500 - 770 Fax: 42 / 500 - 771
 E-mail cím: b5kft@b5kft.hu honlap: www.b5kft.hu