


JELLEN TERV ÉPÍTÉSI ENGEDÉLYEZÉSI SZINTŰ KIDOLGOZOTTSÁGÚ, KIVITELEZÉSRE NEM ALKALMAS!  
 AZ ÉPÍTÉSZETI, TARTÓSZERKEZETI, ÉPÜLETGÉPÉSZETI, ÉPÜLETVILLAMOSSÁGI, ÚT-, KÖZMŰ, KERTÉSZETI, TŰZVÉDELMI, KÖRNYEZETVÉDELMI,  
 REHABILITÁCIÓS TERVEK, MŰSZAKI LEÍRÁSOK EGYÜTTESEN TARTALMAZZÁK AZ ÉPÍTMÉNYRE VONATKOZÓ ÖSSZES INFORMÁCIÓT!  
 A TERVEK, MŰSZAKI LEÍRÁSOK EGYÜTT KEZELENDŐEK!

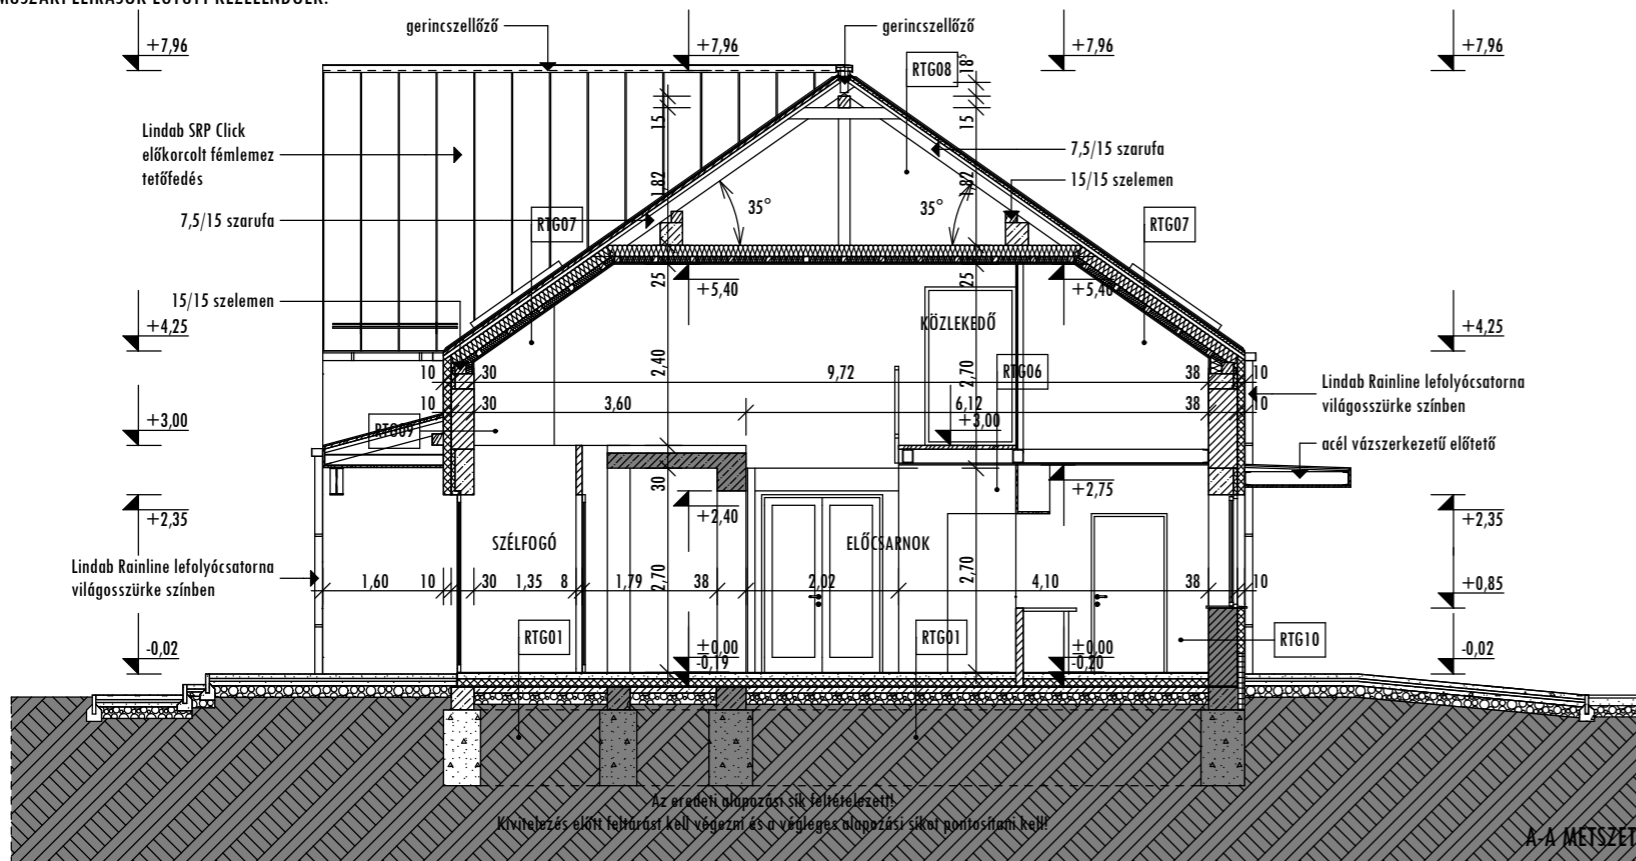

**RTG01 - Földszinti padló**  
 -greslap burkolat  
 -ragasztóréteg  
 -önterülő aljzatkiegyenlítés  
 -aljazbeton  
 -PE fólia technológiai szigetelés  
 -nagy teherbírásiú EPS szigetelés  
 -bitumenes vastaglemez  
 -talajnedvesség elleni szigetelés  
 -bitumenes kellősítés  
 -vasalt aljazbeton  
 -tömörített kavicságyazat  
 -termett talaj

**RTG02 - Emeleti padló - meglévő fűdémén**  
 -greslap burkolat  
 -ragasztóréteg  
 -önterülő aljzatkiegyenlítés  
 -aljazbeton  
 -PE fólia technológiai szigetelés  
 -szálas anyagú úszató réteg  
 -meglévő vasbeton födém szerkezet  
 -álmennyezeti tér  
 -gipszkarton álmennyezet

**RTG03 - Emeleti padló - új fűdémén**  
 -greslap burkolat  
 -ragasztóréteg  
 -önterülő aljzatkiegyenlítés  
 -aljazbeton  
 -PE fólia technológiai szigetelés  
 -szálas anyagú úszató réteg  
 -statikailag méretezett,  
 új könnyűszerkezetes fűdém  
 -álmennyezeti tér  
 -gipszkarton álmennyezet

**RTG04 - Emeleti padló - Iroda**  
 -laminált parketta  
 -alátét habfólia  
 -önterülő aljzatkiegyenlítés  
 -aljazbeton  
 -PE fólia technológiai szigetelés  
 -szálas anyagú úszató réteg  
 -meglévő vasbeton födém szerkezet  
 -álmennyezeti tér  
 -gipszkarton álmennyezet

**RTG05 - Emeleti padló - Ültető**  
 -PVC padlóburkolat  
 -ragasztóréteg  
 -önterülő aljzatkiegyenlítés  
 -aljazbeton  
 -PE fólia technológiai szigetelés  
 -szálas anyagú úszató réteg  
 -meglévő vasbeton födém szerkezet  
 -álmennyezeti tér  
 -gipszkarton álmennyezet


**RTG06 - Emeleti padló - közlekedő híd**  
 -csiszolt, lakozott fa palló burkolat  
 -alátét gumiszalag  
 -statikailag méretezett acél tartóváz  
 -gipszkarton burkolat

**RTG07 - Beépített tetőtér**  
 -korcolt fémlemez fedés  
 -alátétlemez  
 -deszkaaljazat  
 -ellenléc (kiszellőztetett légrés)  
 -felülről vízzáró, alulról páraáteresztő fólia  
 -fa szerkezetű nyeregtető  
 -szarufák között és alatt hőszigeteléssel  
 -páraazáró fólia  
 -gipszkarton burkolat  
 -glettelés, festés

**RTG08 - Beépítetlen tetőtér**  
 -korcolt fémlemez fedés  
 -alátétlemez  
 -deszkaaljazat  
 -ellenléc (kiszellőztetett légrés)  
 -felülről vízzáró, alulról páraáteresztő fólia  
 -fa szerkezetű nyeregtető  
 -kiszellőztetett padlástér

**RTG09 - falazat 1. - új építés**  
 -finomszemcsés homlokzati vakolat  
 -műanyagháló ragasztva, glettelve  
 -homlokzati EPS szigetelés  
 -ragasztva és dűbelezéssel rögzítve  
 -Porotherm Klíma 30 falazat  
 -belső oldali vékonyvakolat  
 -glettelés, festés

**RTG10 - falazat 2. - meglévő**  
 -finomszemcsés homlokzati vakolat  
 -műanyagháló ragasztva, glettelve  
 -homlokzati EPS szigetelés  
 -ragasztva és dűbelezéssel rögzítve  
 -meglévő homlokzati vakolat  
 -meglévő falazat  
 -meglévő belső vakolat javítva  
 -glettelés, festés

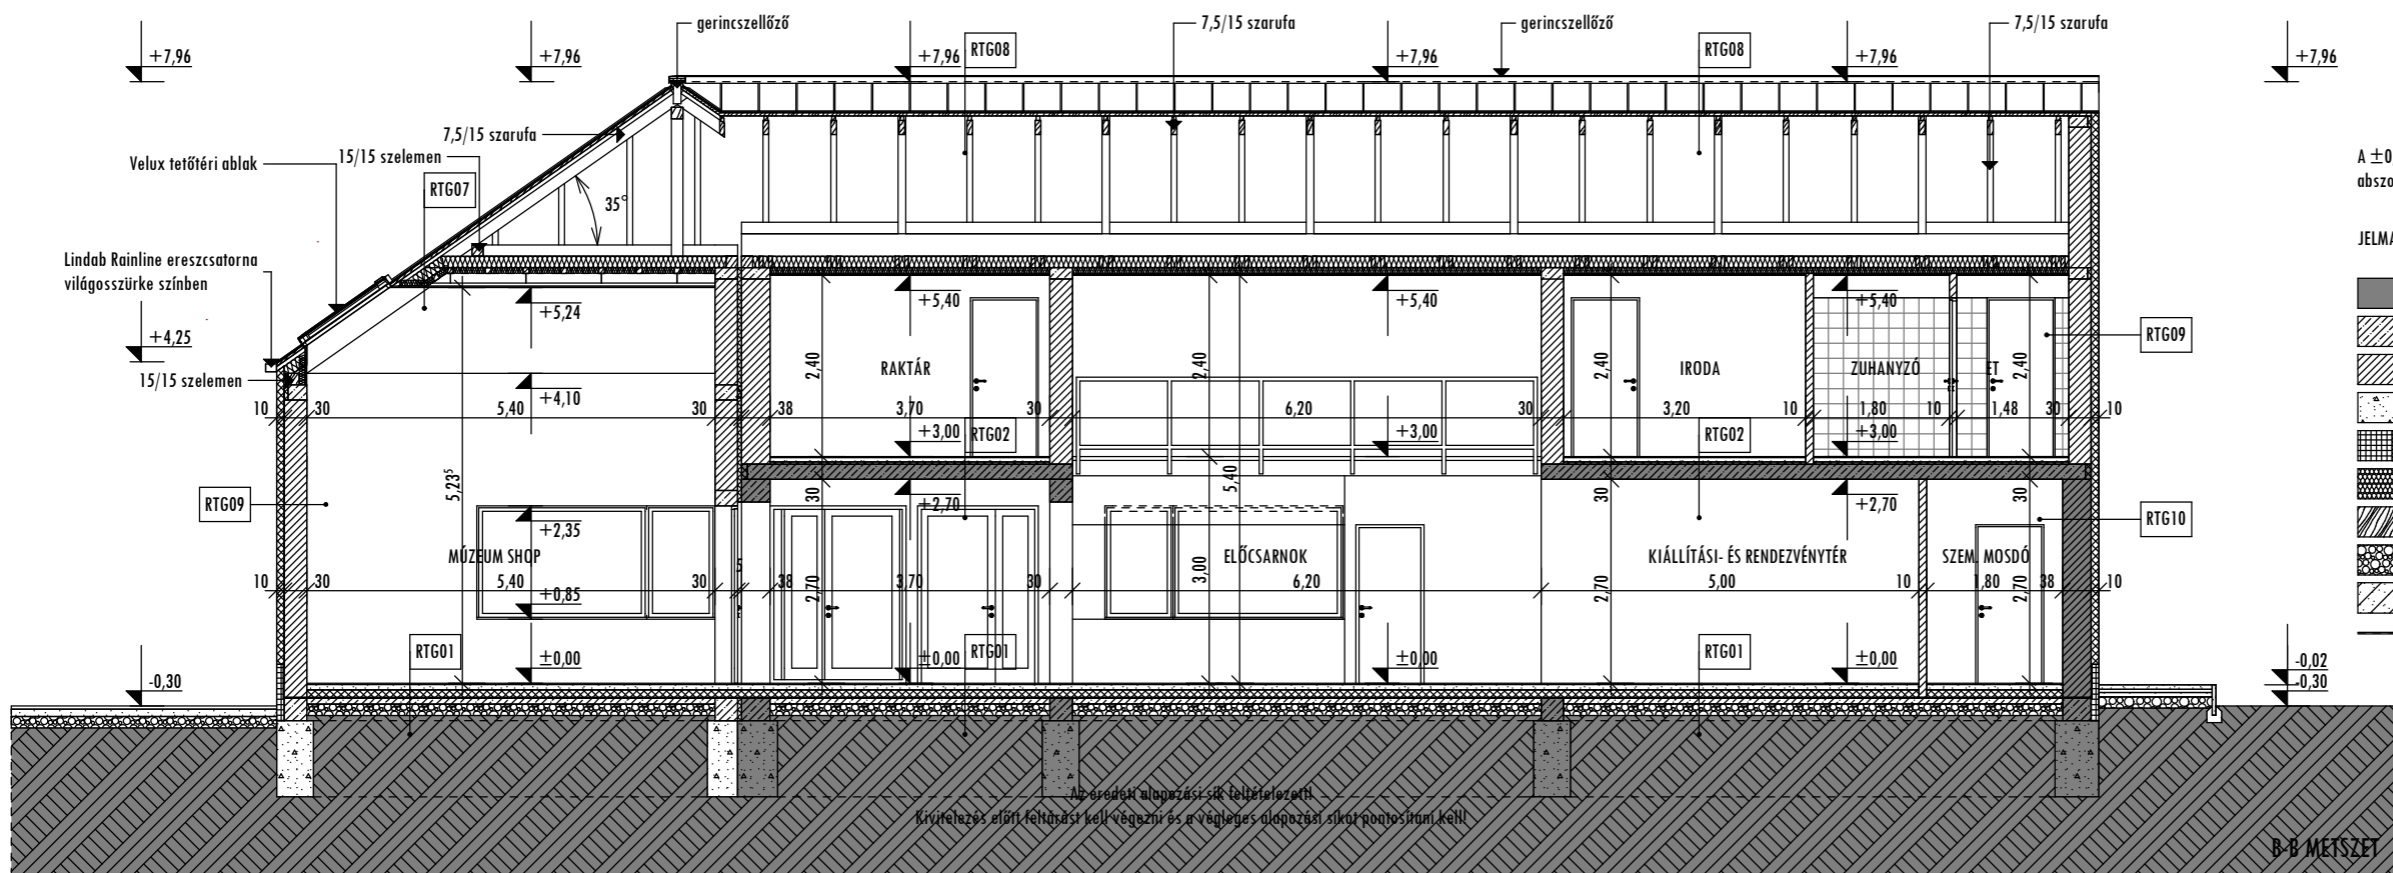

A ±0,00 szint, a tervezett épület földszinti padlóvonalára, mely a 102,22 mBf abszolút magasságnak felel meg!

JELMAGYARÁZAT

- MEGLÉVŐ, MEGMARADÓ SZERKEZET
- STATIKAILAG MÉRETEZETT VB. SZERKEZET
- FALAZOTT SZERKEZET (POROTHERM 30 Klíma)
- BETON SZERKEZET
- XPS / EPS HŐSZIGETELÉS
- KÖZETGYAPOT HŐSZIGETELÉS
- FA SZERKEZET
- TÖMÖRÍTETT KAVICSÁGYAZAT
- TÖMÖRÍTETT FELTÖLTÉS
- VÍZSZIGETELÉS

SÓSTÓI MÚZEUMFALU FEJLESZTÉS  
 TURIZMUSFEJLESZTÉS - ÉPÍTÉSI ENGEDÉLYEZÉSI TERV  
 ÚJ LÁTOGATÓI KÖZPONT KIALAKÍTÁSA

HELYSZÍN:  
 NYÍREGYHÁZA, SÓSTÓGYÓGYFÜRDŐ  
 TÖLGYES U. 1., HRSZ:15049

MEGRENDŐLŐ:  
 NYÍREGYHÁZA MEGEI JOGÚ VÁROS ÖNKORMÁNYZATA  
 4400 NYÍREGYHÁZA, KOSSUTH TÉR 1.

FELELŐS ÉPÍTÉSZ TERVEZŐ  
  
 BALÁZS TIBOR  
 É-1-15-0003

METSZETEK  
 M 1:100

I-E-09 **B5** ÉPÍTÉSZSTÚDIO  
 2016. 10. 14. 4400 Nyíregyháza, Luther tér 10.  
 Telefon: 42 / 500 - 770 Fax: 42 / 500 - 771  
 E-mail cím: bskft@b5kft.hu honlap: www.b5kft.hu