


JELMAGYARÁZAT:

MŰZEMÉPÜLET  
 LAKÓÉPÜLET  
 TERVEZETT ÉPÜLET  
5M MEGLÉVŐ ÉPÜLET MAGASSÁGA MÉTERBEN  
5M TERVEZETT ÉPÜLET MAGASSÁGA MÉTERBEN  
26.9 MÉRT ÉPÜLET TÁVOLSÁG MÉTERBEN  
 ÉRINTETT TERÜLET

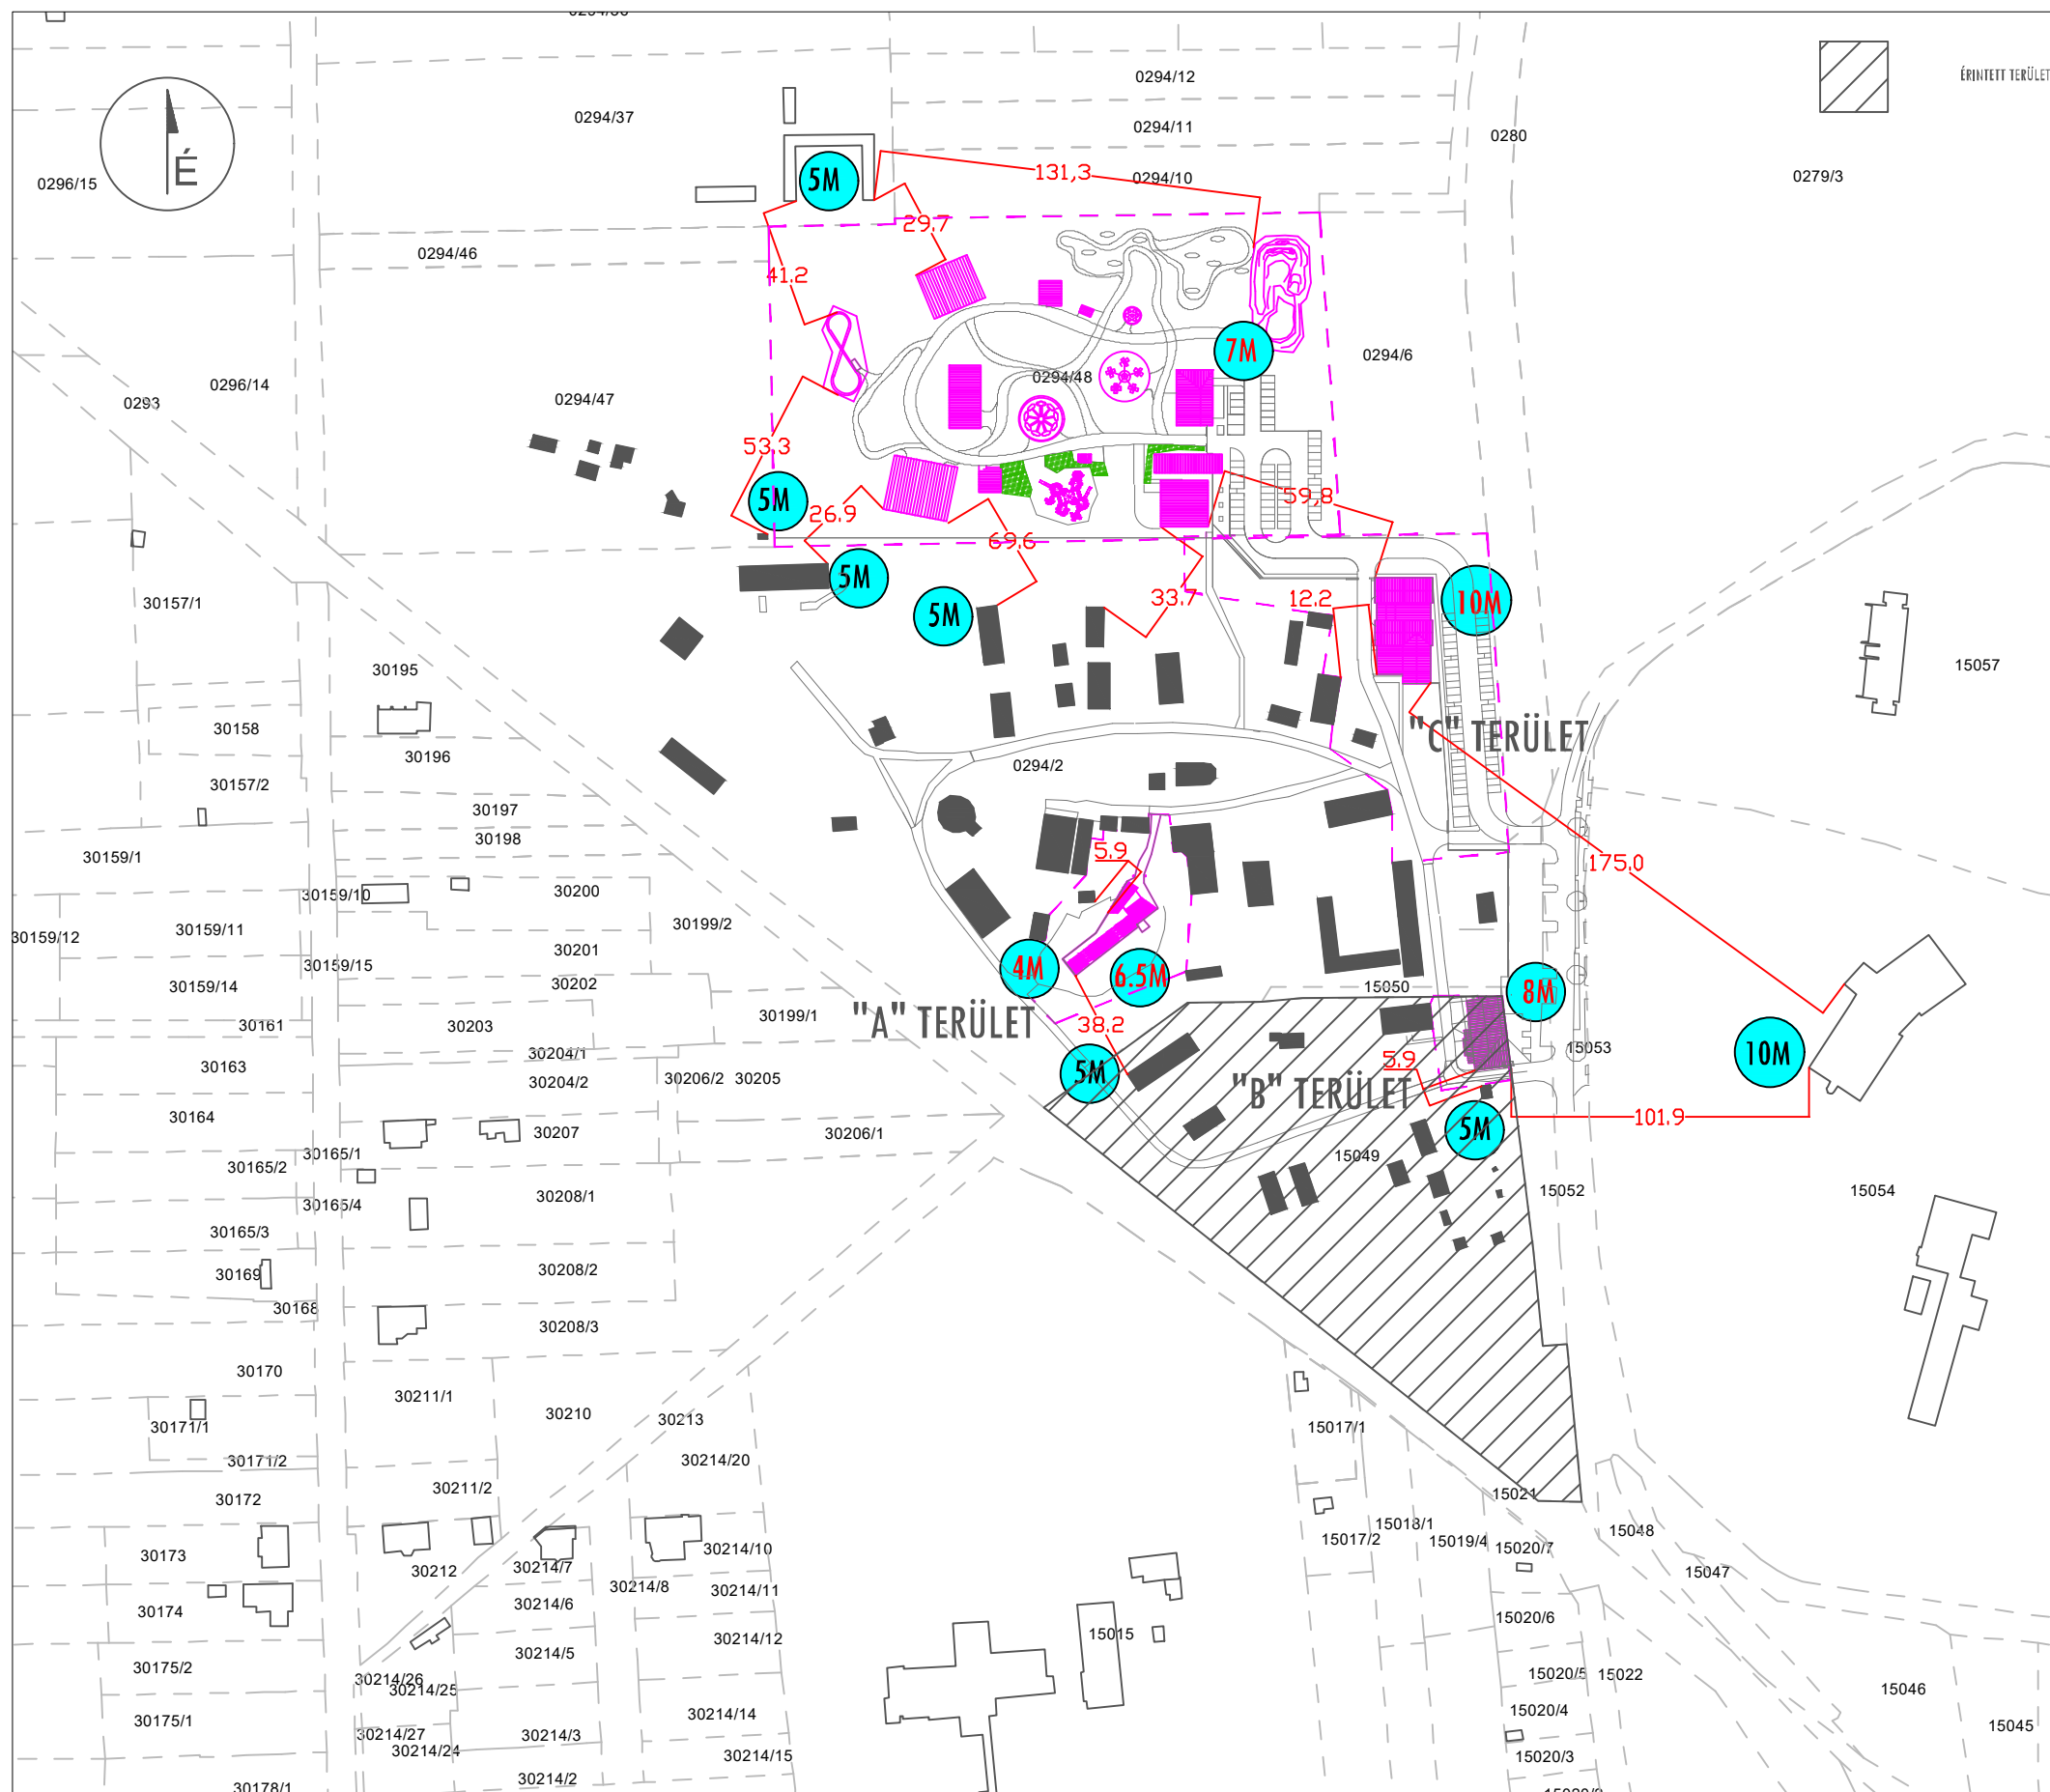

SÓSTÓI MŰZEMFALU FEJLESZTÉS

TURIZMUSFEJLESZTÉS

HELYSZÍN:

4400 NYÍREGYHÁZA, 15049, HRSZ  
ÉPÍTÉSI ENGEDÉLYEZÉSI TERVDOKUMENTÁCIÓ

MEGREDELŐ:

NYÍREGYHÁZA MEGYEI JOGÚ VÁROS ÖNKORMÁNYZAT  
4401 NYÍREGYHÁZA, KOSSUTH TÉR 1.

GENERÁLTERVEZŐ:

BALÁZS TIBOR ÉPÍTÉSZ  
É-1-15-0003

**B5 ÉPÍTÉSZSTÚDIÓ**  
 4400 Nyíregyháza, Luther tér 10.  
 Telefon: 42 / 500 - 770 Fax: 42 / 500 - 771  
 E-mail cím: b5kft@b5kft.hu honlap: www.b5kft.hu

**open air design**  
 tervező és tanácsadó kft.  
 1117 Budapest, Móricz Zsigmond krt.1.  
 openairdesign@gmail.com

SAKÁGI TERVEZŐ:

TÁJÉPÍTÉSZMÉRNÖK:

*Remeczki Rita*

REMECZKI RITA

K 01-5192

MEGLÉVŐ ÁLLAPOT / TELEK BEÉPÍTÉS

TÁJÉPÍTÉSZET

M 1:2500

2016. OKTÓBER. 14.

**K-03**