
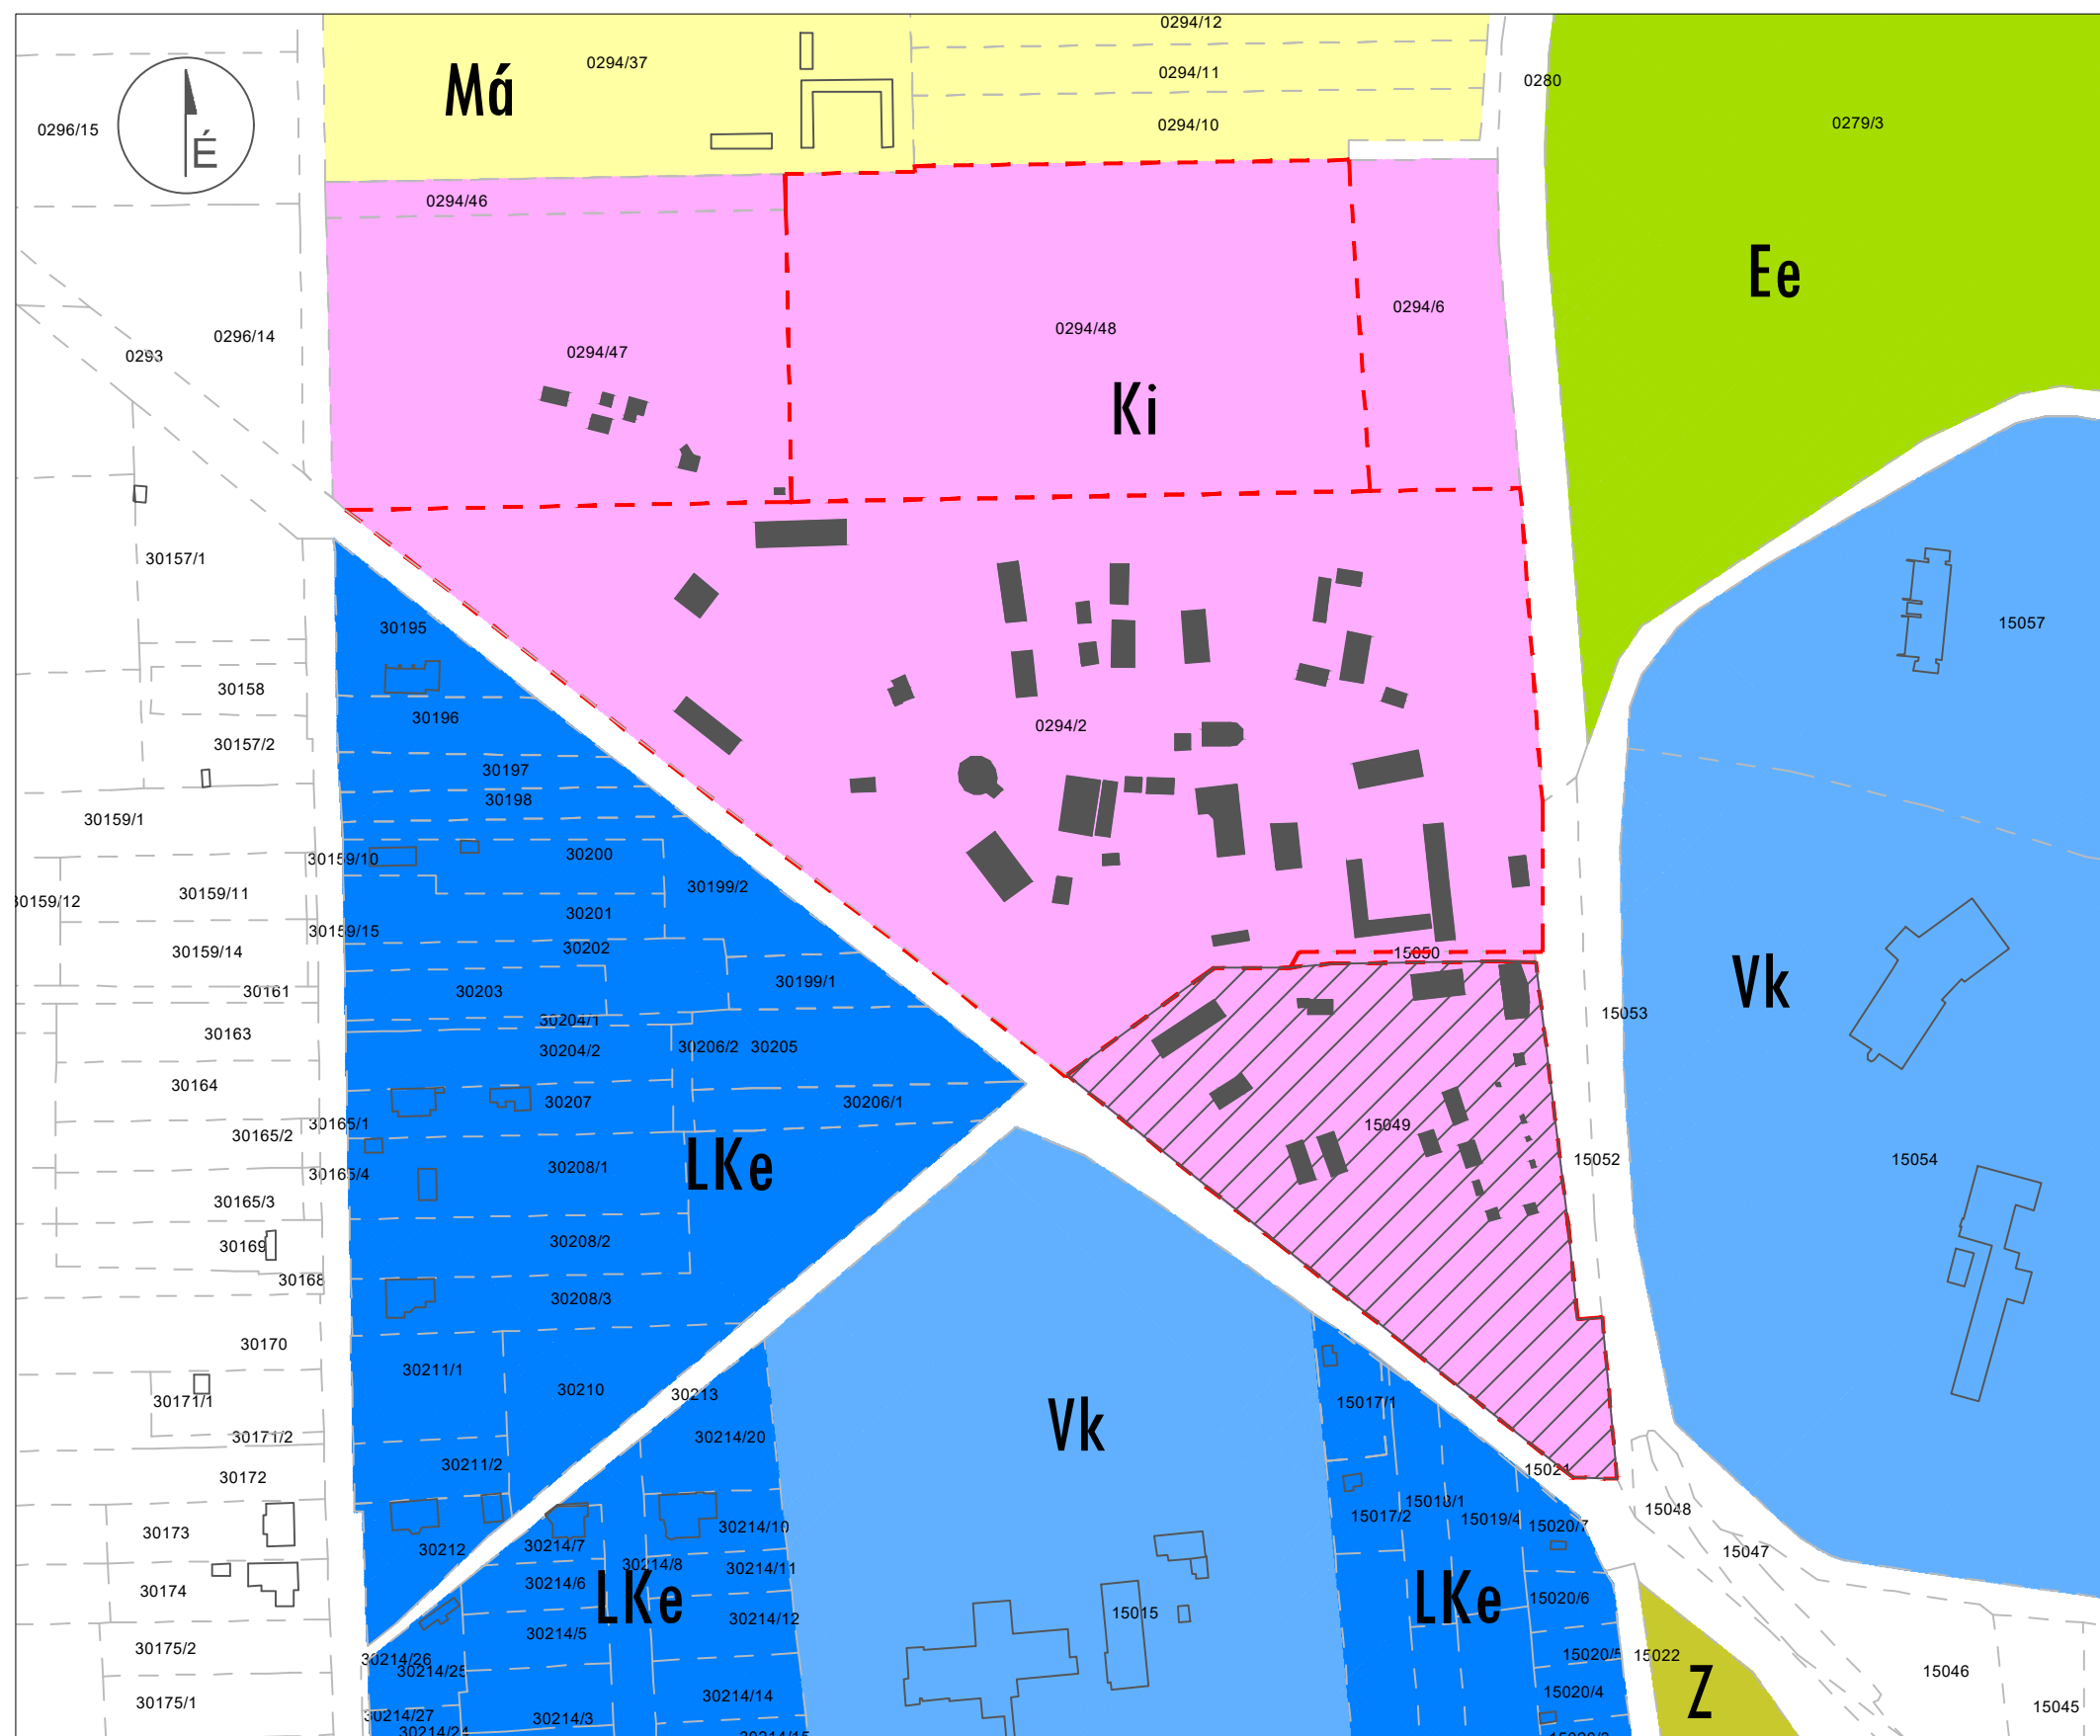


JELMAGYARÁZAT:

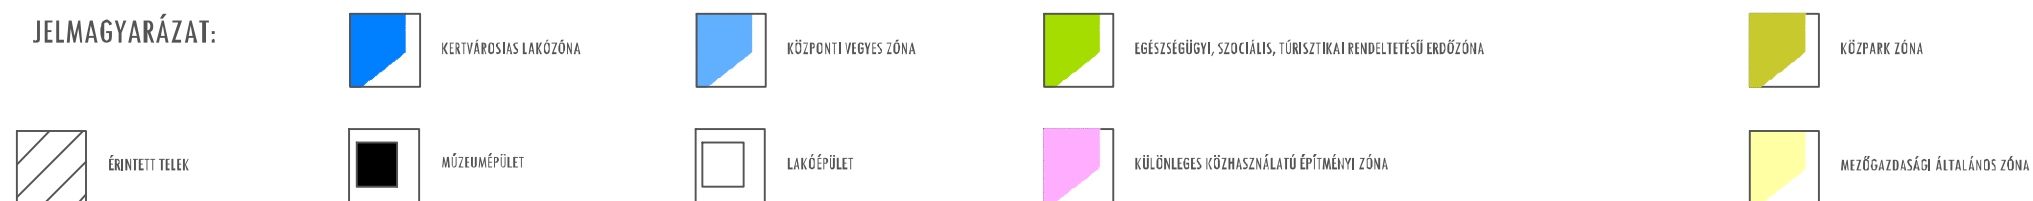

SÓSTÓI MŰZEMFALU FEJLESZTÉS

TURIZMUSFEJLESZTÉS

HELYSZÍN:

4400 NYÍREGYHÁZA, 15049, HRSZ
ÉPÍTÉSI ENGEDÉLYEZÉSI TERVDOKUMENTÁCIÓ

MEGRENDELŐ:

NYÍREGYHÁZA MEGYEI JOGÚ VÁROS ÖNKORMÁNYZAT
4401 NYÍREGYHÁZA, KOSSUTH TÉR 1.

GENERÁLTERVEZŐ:

BALÁZS TIBOR ÉPÍTÉSZ
É-1-15-0003

B5 ÉPÍTÉSZSTÚDIÓ
4400 Nyíregyháza, Luther tér 10.
Telefon: 42 / 500 - 770 Fax: 42 / 500 - 771
E-mail cím: b5kft@b5kft.hu honlap: www.b5kft.hu

open air design
tervező és tanácsadó kft.
1117 Budapest, Móricz Zsigmond krt.1.
openairdesign@gmail.com

SZAKÁGI TERVEZŐ:

TÁJÉPÍTÉSZMÉRNÖK:

Remeczki Rita

REMECZKI RITA

K 01-5192

MEGLÉVŐ ÁLLAPOT / TELEKHASZNÁLATOK

TÁJÉPÍTÉSZET

M 1:2500

2016. OKTÓBER. 14.

K-01