


ALAPRAJZ M 1:100

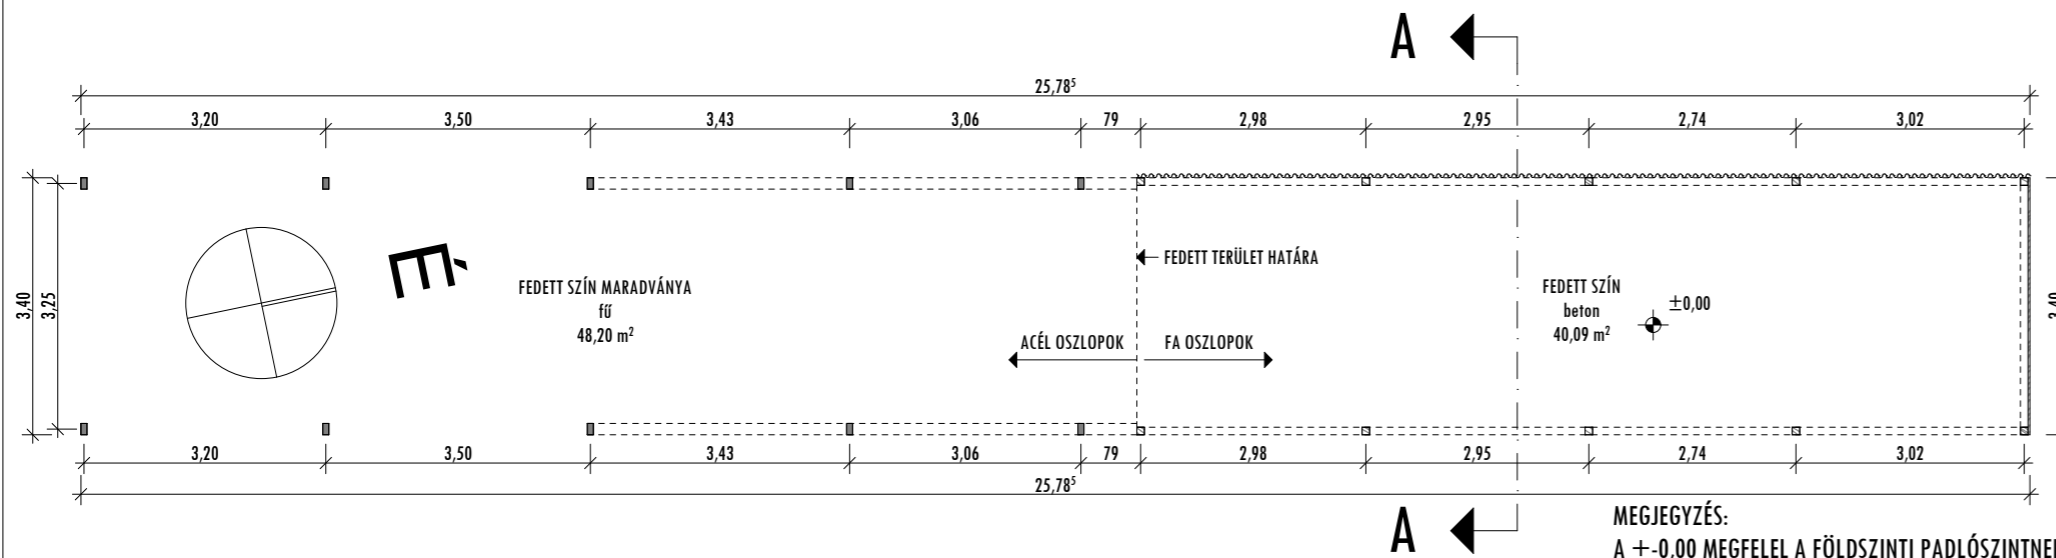

B5 ÉPÍTÉSZSTÚDIÓ
 4400 Nyíregyháza, Luther tér 10.
 Telefon: 42 / 500 - 770 Fax: 42 / 500 - 771
 E-mail cím: b5kft@b5kft.hu honlap: www.b5kft.hu

SÓSTÓI MÚZEUMFALU FEJLESZTÉS
 TURIZMUSFEJLESZTÉS


BONTÁSI KIVITELI TERV

MEGJEGYZÉS:
 A ±0,00 MEGFELEL A FÖLDSZINTI PADLÓSZINTNEK.
 A BONTANDÓ SZERKEZETEK ANYAGHASZNÁLATÁT
 LÁSD A MŰSZAKI LEÍRÁSBAN.

A-A METSZET M 1:100

ÉSZAKI HOMLOKZAT M 1:100

DÉLI HOMLOKZAT M 1:100

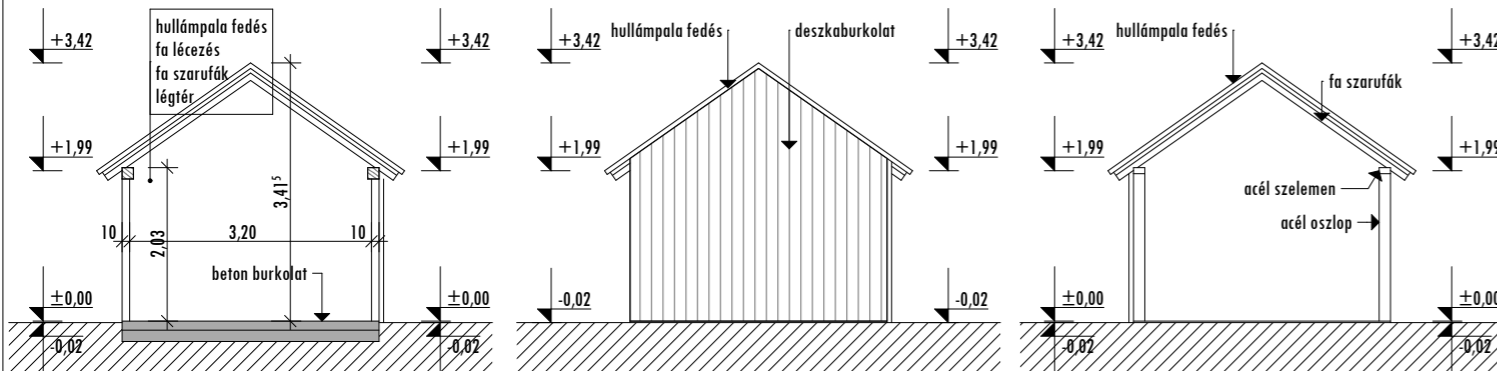


FOTÓ:




3. JELŰ NYITOTT SZÍN BONTÁS
 M 1:100

HELYSZÍN:
 NYÍREGYHÁZA, SÓSTÓGYÓGFÜRDŐ
 TÖLGYES U. 1., HRSZ: 0294/2

NYUGATI HOMLOKZAT M 1:100

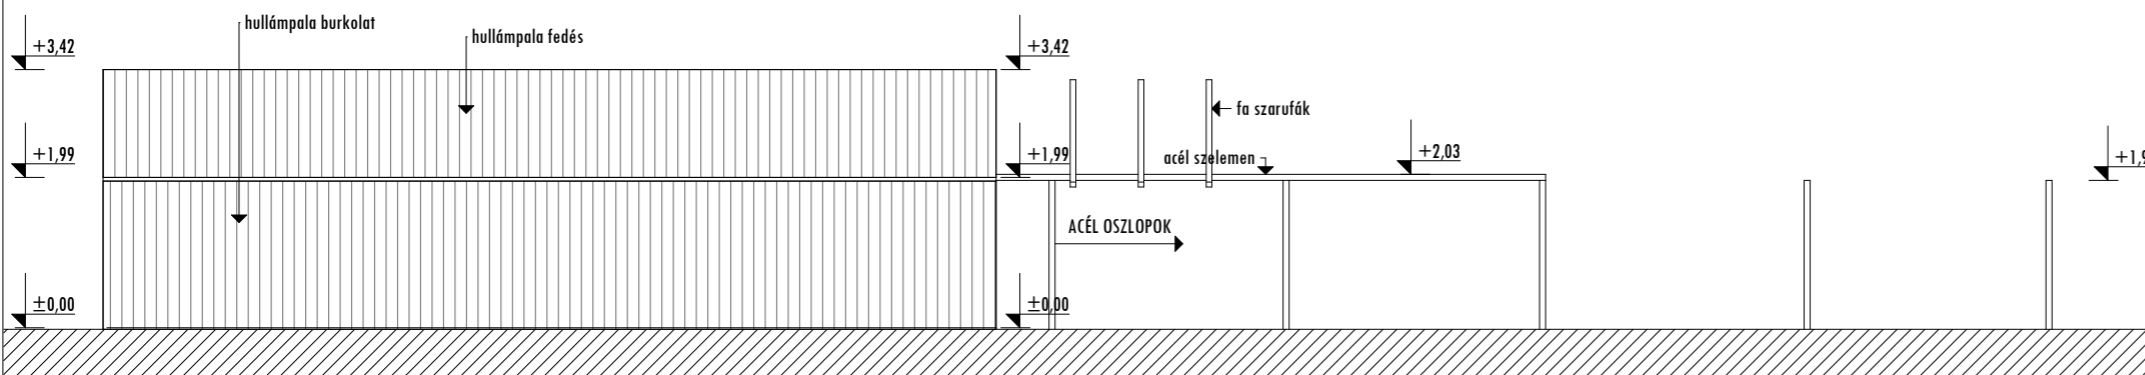

KELETI HOMLOKZAT M 1:100

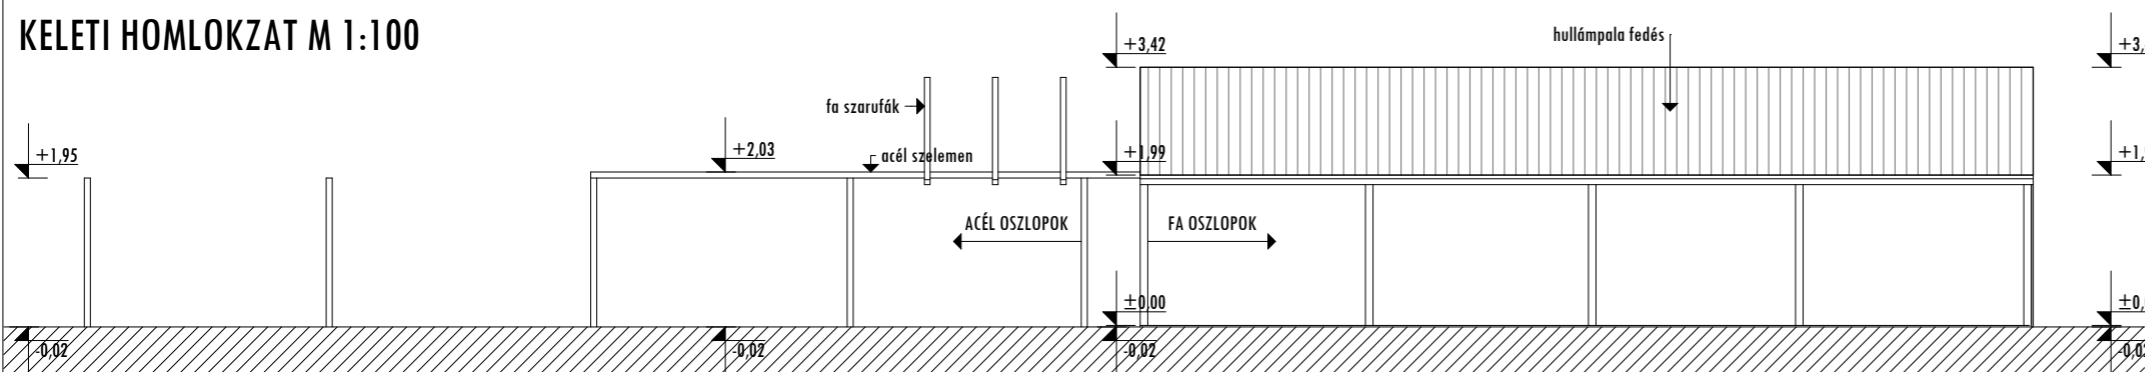

MEGRENDELŐ:
 NYÍREGYHÁZA MEGEI JOGÚ VÁROS ÖNKORMÁNYZATA
 4400 NYÍREGYHÁZA, KOSSUTH TÉR 1.

FELELŐS ÉPÍTÉSZ TERVEZŐ
 BALÁZS TIBOR
 PRO ARCHITECTURA-DÍJAS ÉPÍTÉSZ

TERVEZŐ MUNKATÁRS:
 BARCA BALÁZS
 SZABÓ ZOLTÁN

2017. 01. 20.

B-04