
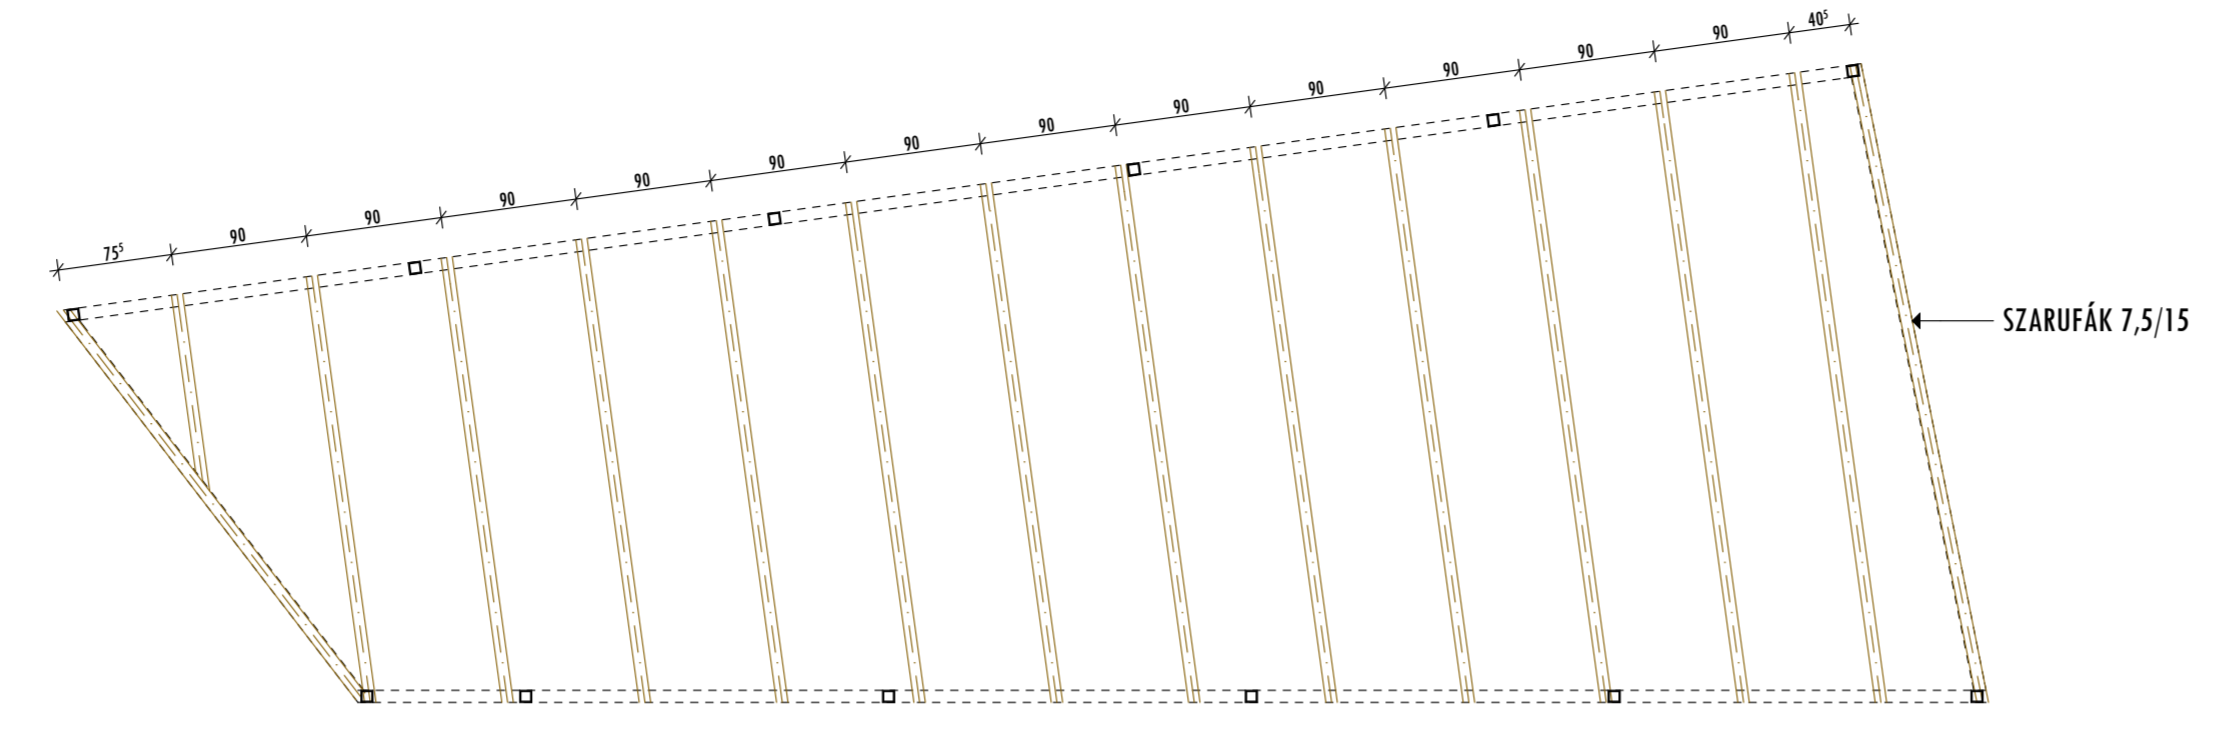


AZ ÉPÍTÉSZETI, TARTÓSZERKEZETI, ÉPÜLETGÉPÉSZETI, ÉPÜLETVILLAMOSSÁGI, ŐT-, KÖZMŰ, KERTESEZETI, TÜZVÉDELMI, KÖRNYEZETVÉDELMI, REHABILITÁCIÓS TERVEK, MŰSZAKI LEÍRÁSOK EGYÜTTESEN TARTALMAZZÁK AZ ÉPÍTMÉNYRE VONATKOZÓ ÖSSZES INFORMÁCIÓT!
A TERVEK, MŰSZAKI LEÍRÁSOK EGYÜTT KEZELENDEŐK!

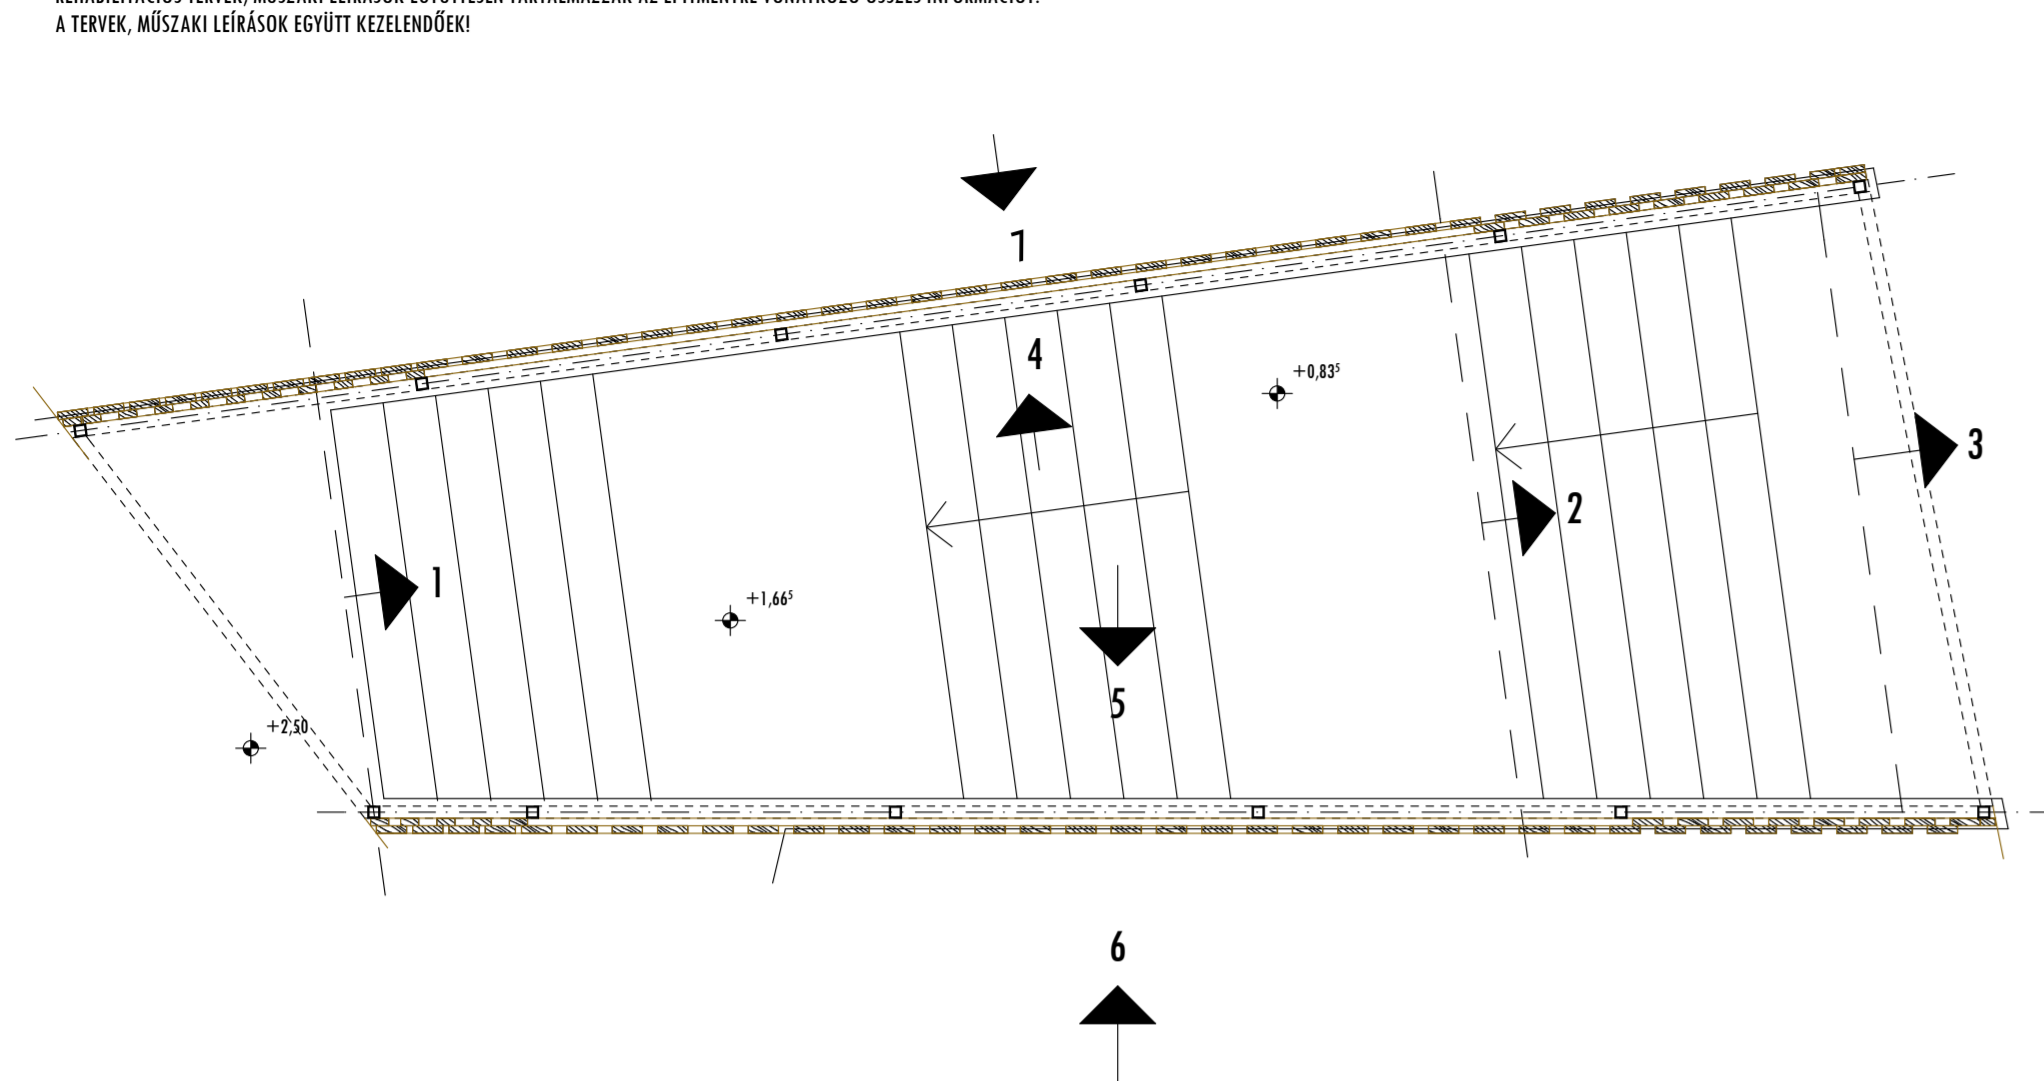


FAKIMUTATÁS:
SZARUFÁK 7,5 x 15 cm MÉRETŰEK. ÖSSZES HOSSZ: 51,46 m = 0,579 m³





A FABURKOLAT ALAPOZÁSSAL, TÜZVÉDŐ FESTÉSEL (MIN. "C" TÜZVÉDELMI OSZTÁY BIZTOSÍTÁSÁVAL) KÉT RÉTEG VASTAGLAZÚR FEDŐMÁZOLÁSSAL (DIÓ SZÍNEN) ELLÁTVA.

SZARUFÁK "TETOL FB" TŰZ, GOMBA ÉS ROVARMENTESÍTŐ SZERREL KEZELENDŐK!

AZ ALSÓ PALLÓ BURKOLAT ELEMEI (PÁRNAFÁK), BESŰLYESZTETT FEJŰ ÖNFŰRŐ CSAVARRAL, AZ ACÉL SZERKEZETHEZ, A FELSŐ PALLÓ BURKOLAT AZ ALSÓHOZ, REISSER CSAVARRAL, CSAPÓZSÍNRRAL KIJELELT VÍZSZINTES ÉS FÜGGŐLEGES FURATHELYEKEN RÖGZÍTENDŐK!

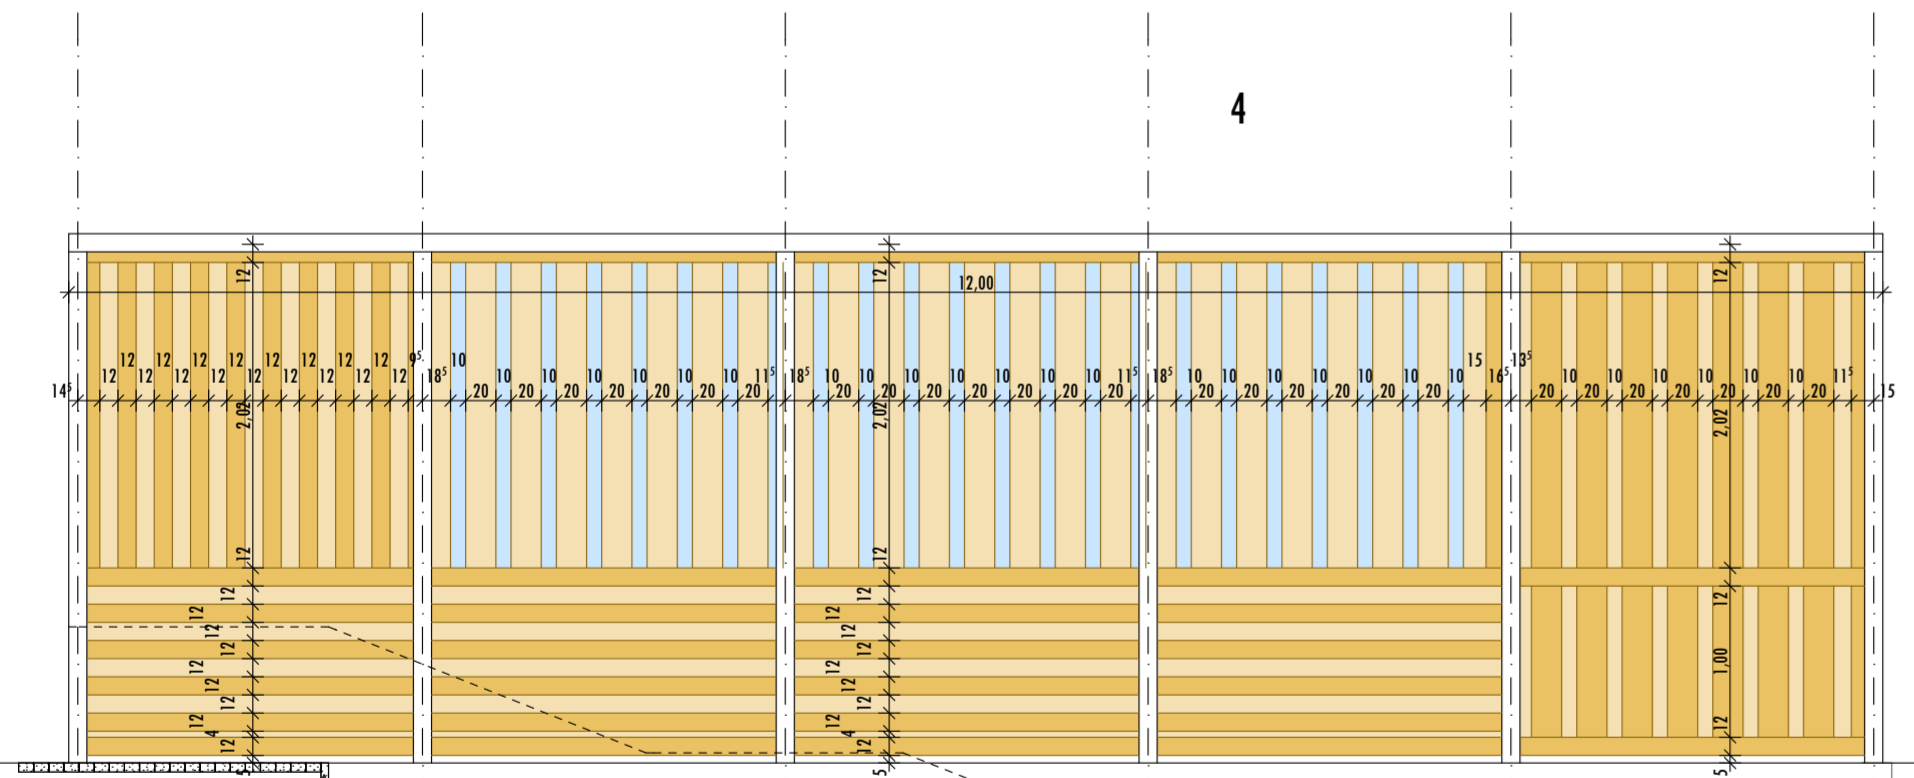

- alsó pallóburkolat
- felső pallóburkolat
- szabadnyílás

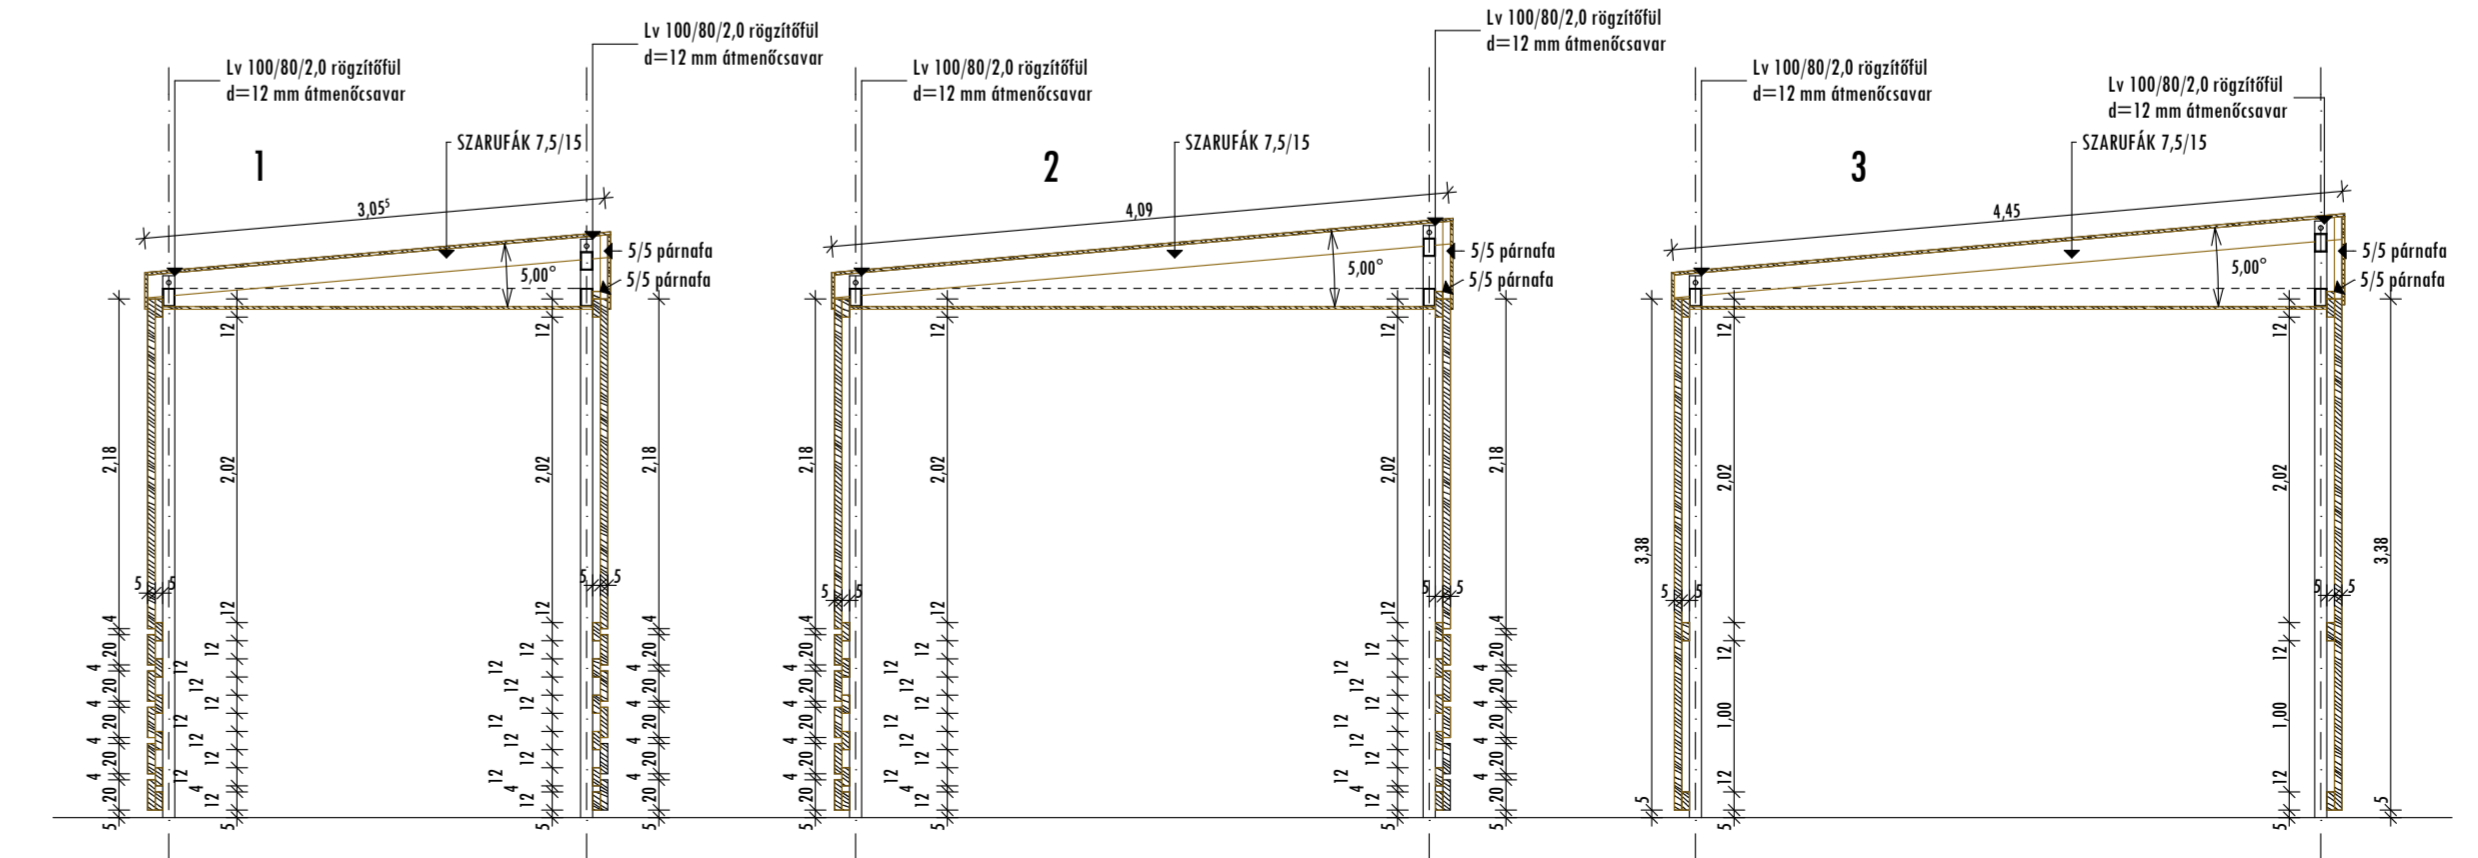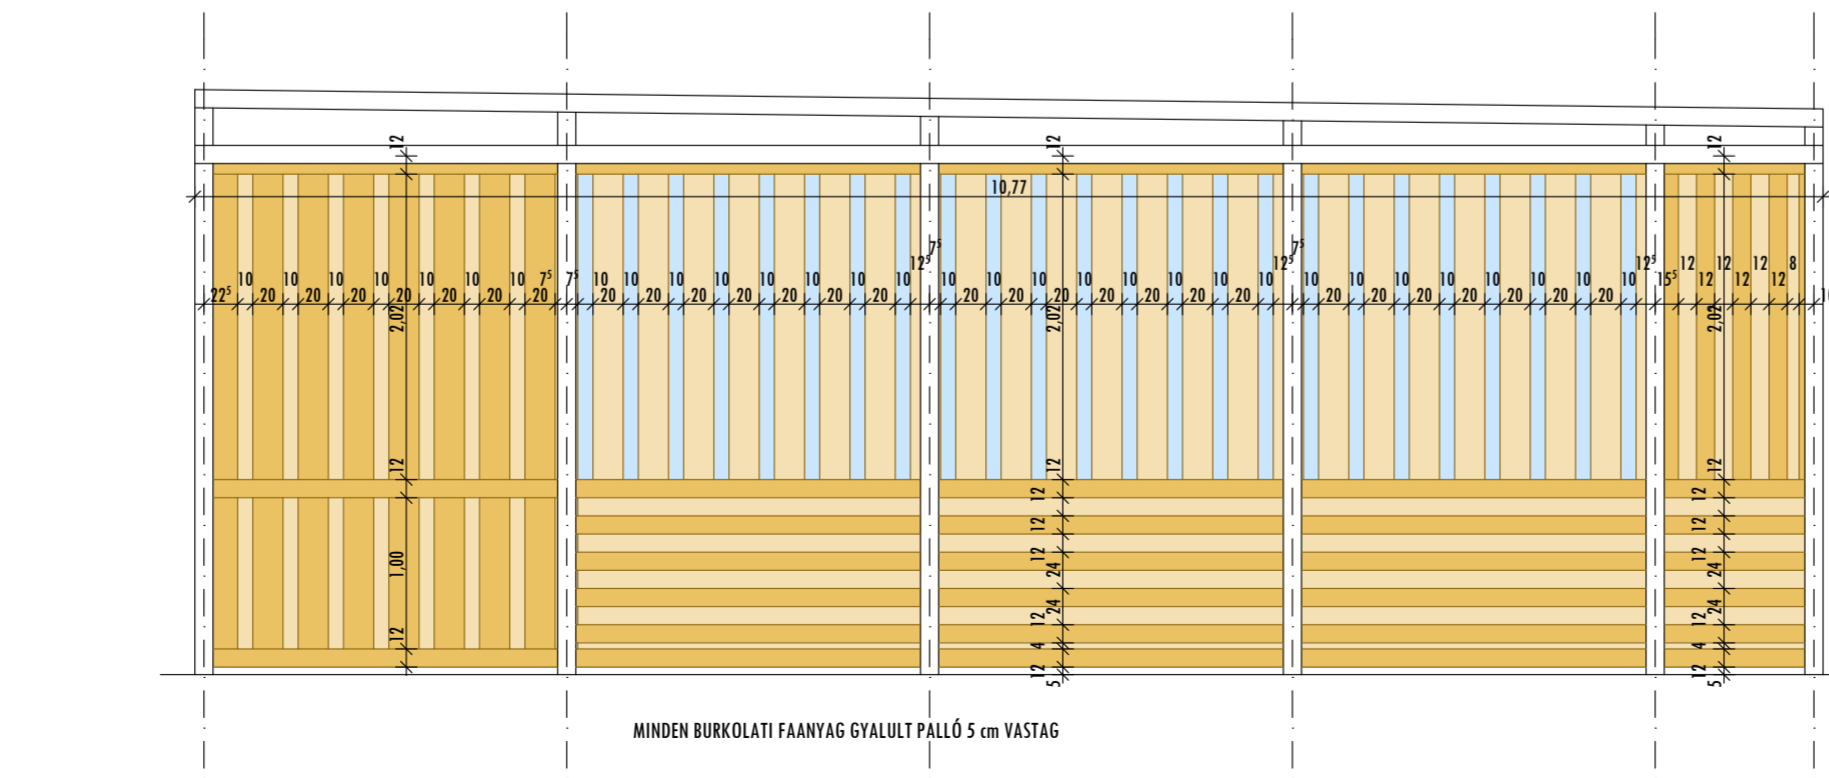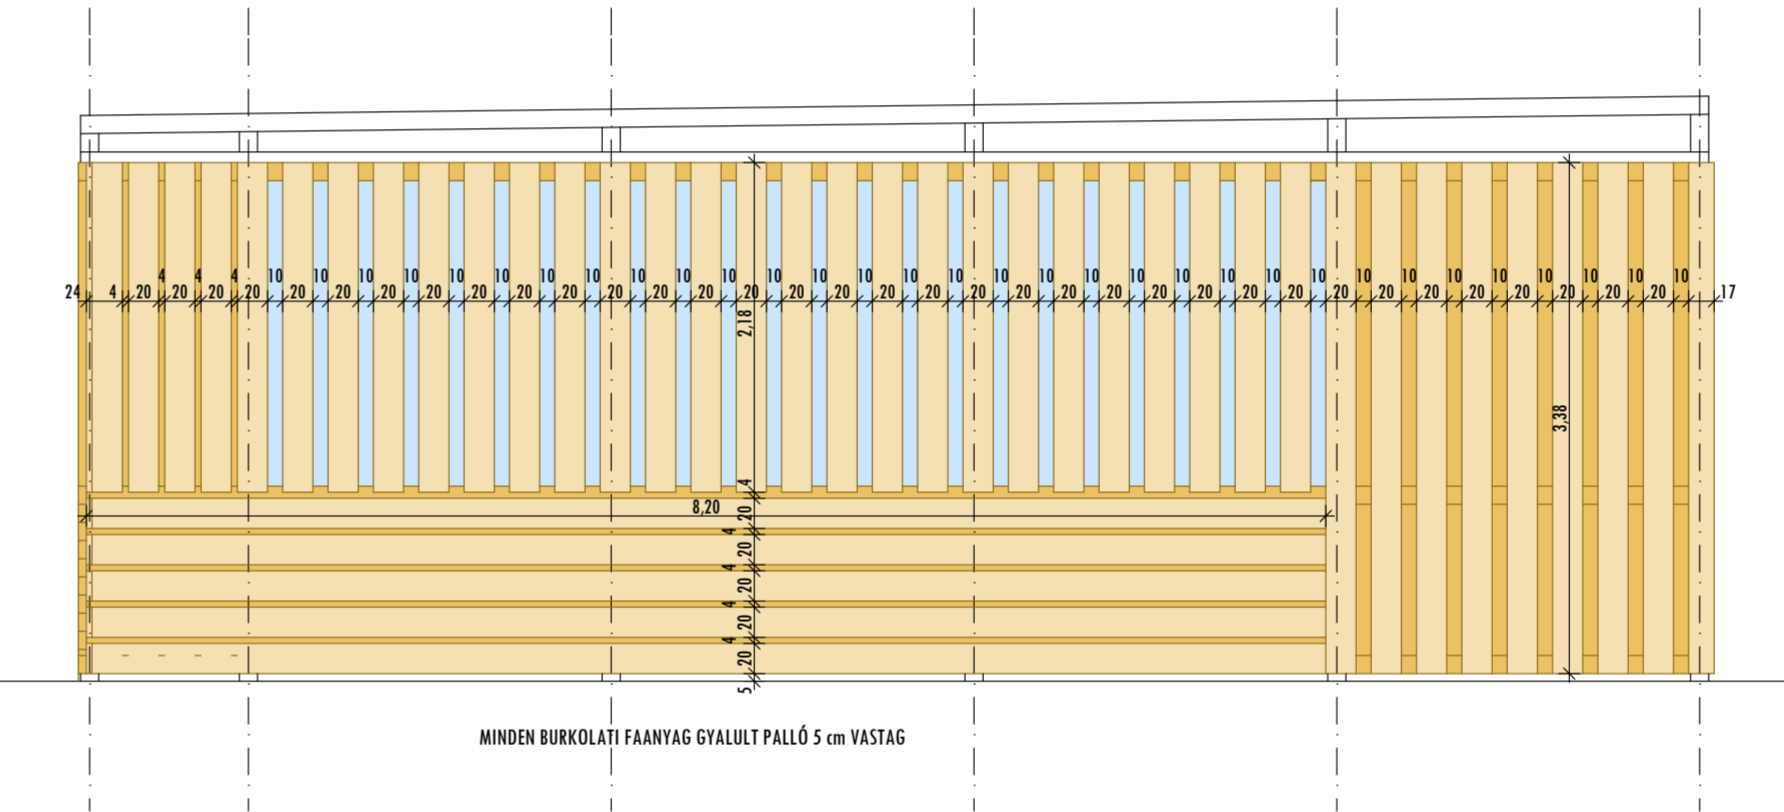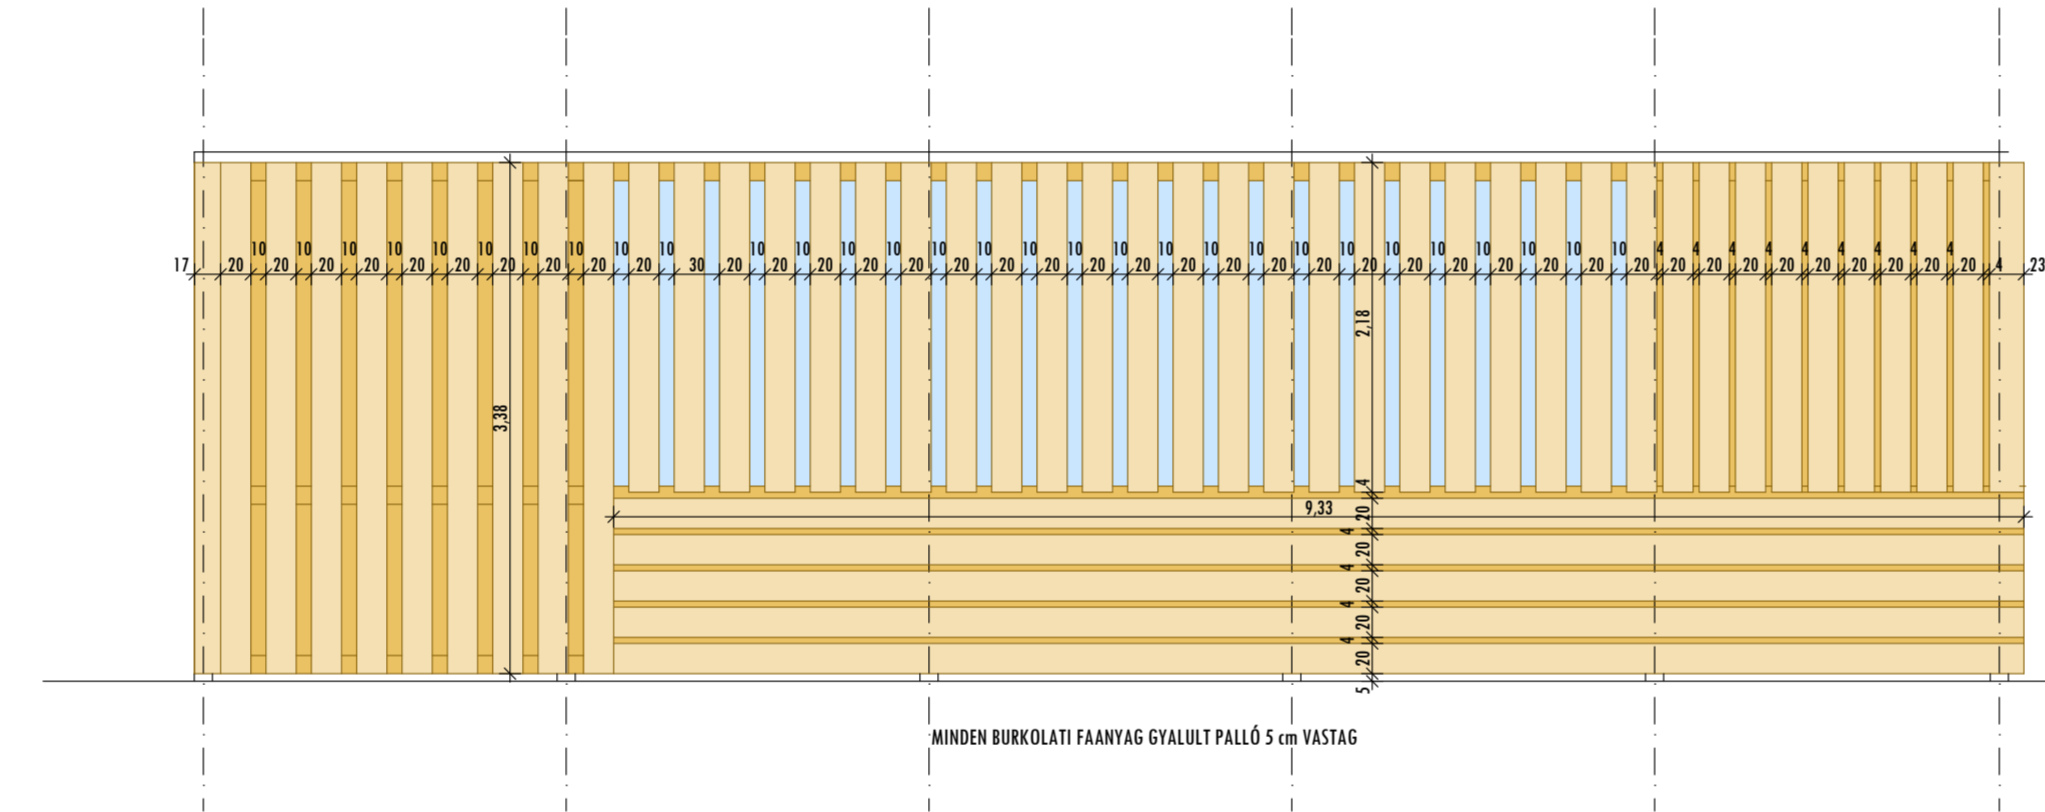

B5 ÉPÍTÉSZSTÚDÍÓ
4400 Nyíregyháza, Lathár tér 10.
Telefon: +36 36 778 778 Fax: +36 36 778 777
E-mail: ch.b5@b5st.hu honlap: www.b5st.hu

SÓSTÓI MŰZEUMLALU FEJLESZÉS
TURIZMUSFEJLESZÉS - KIVITELI TERV
SZABADTÉRI SZÍNPAD NÉZŐTÉR ÉS ÚJ VIZES BLOKK KIALAKÍTÁSA

FA BURKOLAT ÉS FEDÉLSZERKEZET

M 1:50

HELYSZÍN:
NYÍREGYHÁZA, SÓSTÓGYÖGYFÜRDŐ
TÖLGEVES U. 1., HR.SZ. 0294/2

MEGRENDELŐ:
NYÍREGYHÁZA MEGEI JOGÚ VÁROS ÖNKORMÁNYZATA
4400 NYÍREGYHÁZA, KOSSUTH TÉR 1.

FELELŐS ÉPÍTÉSZ TERVEZŐ

Balázs Tibor

BALÁZS TIBOR
É-1-15-0003

TERVEZŐ MUNKATÁRSÁK:
BARCA BALÁZS
SZABÓ ZOLTÁN

2017. 01. 20.

III-E-08