


AZ ÉPÍTÉSZETI, TARTÓSZERKEZETI, ÉPÜLETGÉPÉSZETI, ÉPÜLETVILLAMOSSÁGI, ŰT-, KÖZMŰ, KERTÉSZETI, TÜZVÉDELMI, KÖRNYEZETVÉDELMI, REHABILITÁCIÓS TERVEK, MŰSZAKI LEÍRÁSOK EGYÜTTESEN TARTALMAZZÁK AZ ÉPÍTMÉNYRE VONATKOZÓ ÖSSZES INFORMÁCIÓT!
A TERVEK, MŰSZAKI LEÍRÁSOK EGYÜTT KEZELENDŐEK!

A ±0,00 szint, a tervezett épület földszinti padlóvonala, mely a 102,20 m² abszolút magasságnak felel meg!

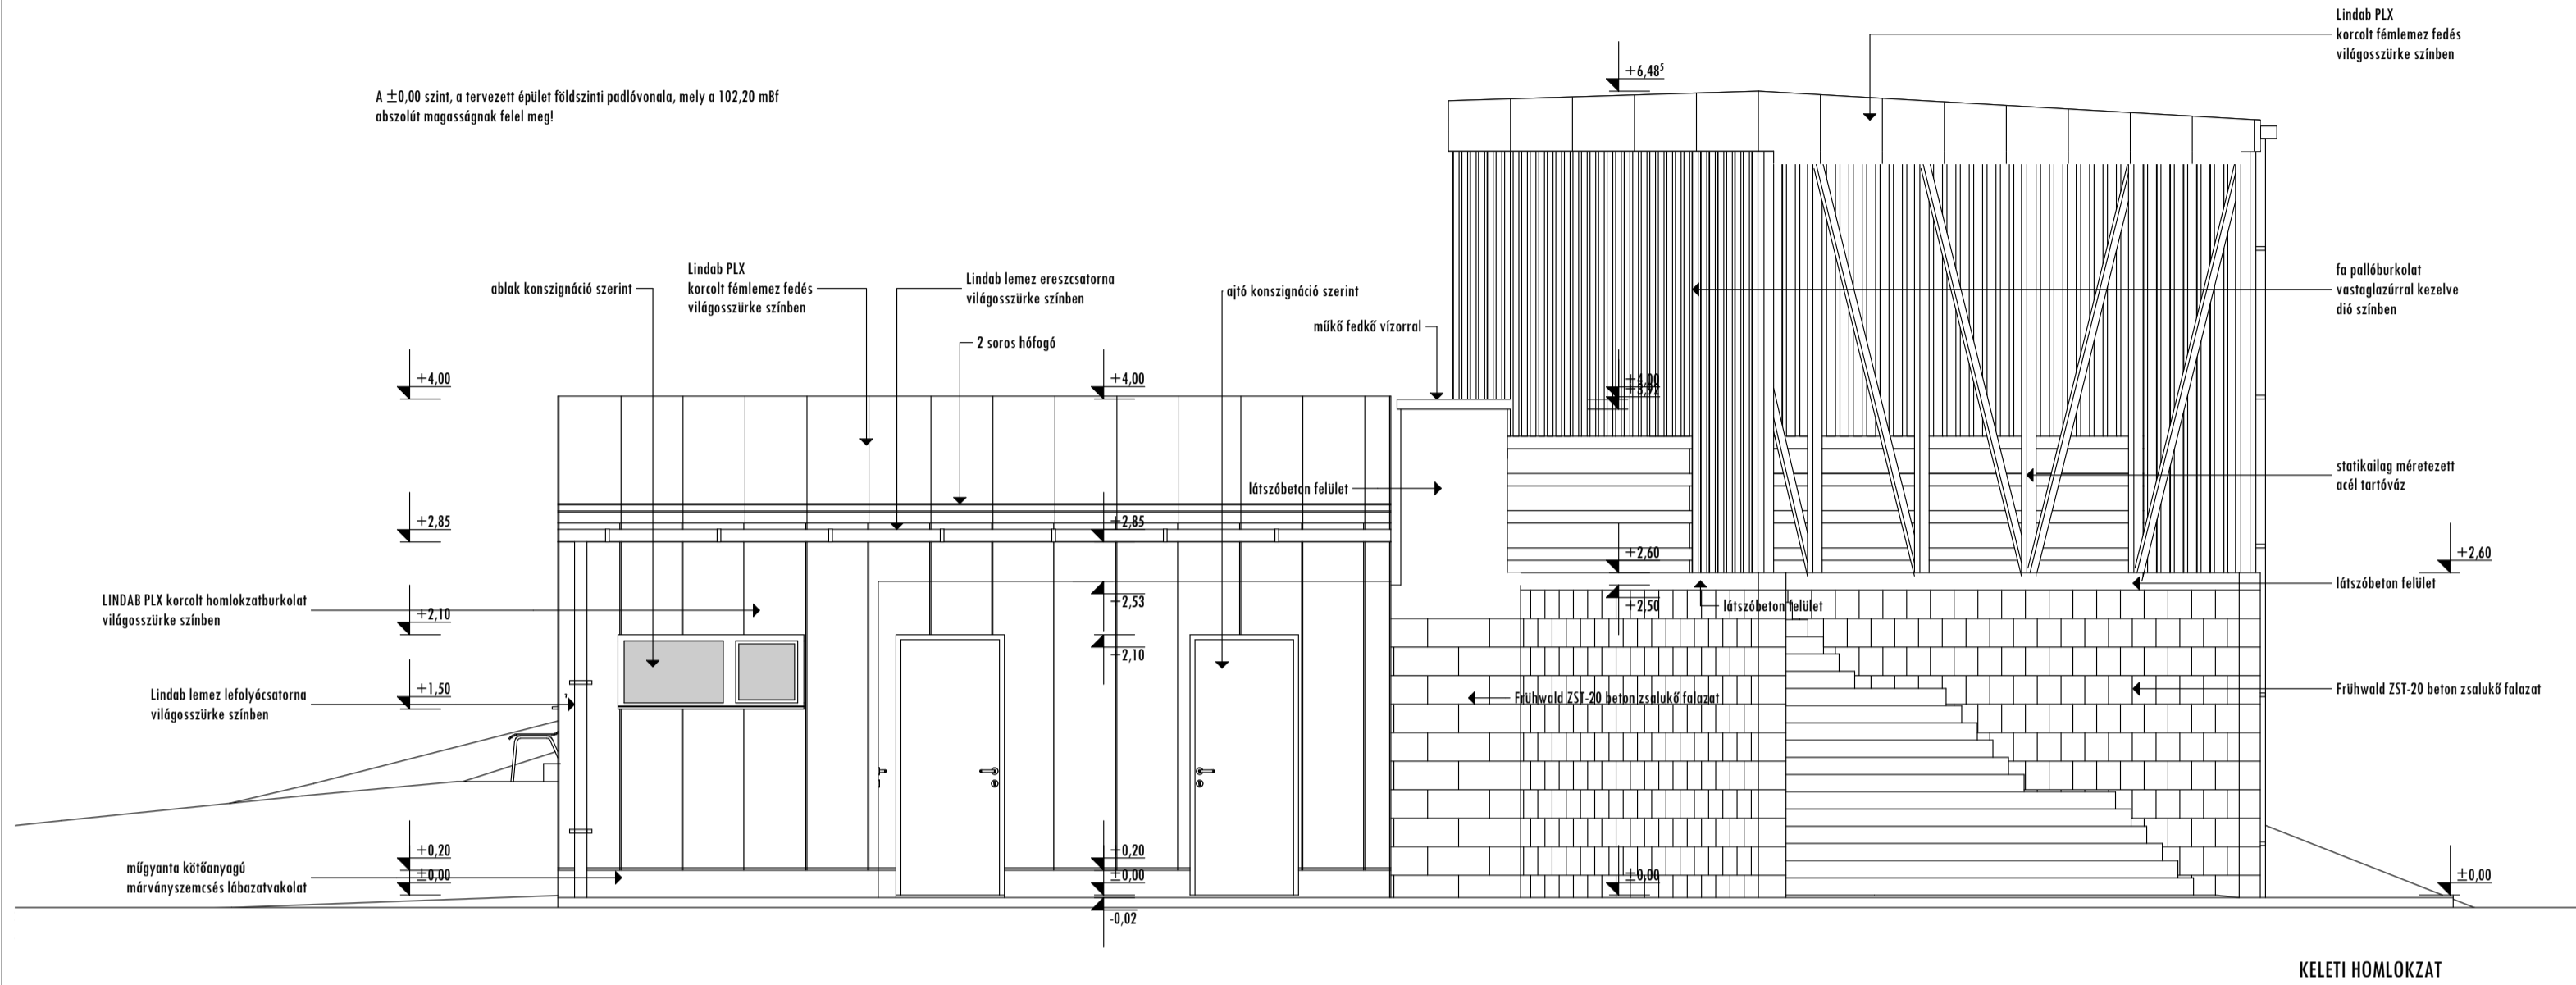

KELETI HOMLOKZAT

B5 ÉPÍTÉSZSTÚDIÓ
4400 Nyíregyháza, Luther tér 10.
Tel: 42 500 770 Fax: 42 500 771
E-mail cím: b5stf@b5stf.hu honlap: www.b5stf.hu

SÓSTÓI MÚZEUMFALVA FEJLESZTÉS
TURIZMUSFEJLESZTÉS - KIVITELI TERV
SZABADTÉRI SZÍNPAD NÉZŐTÉR ÉS ÚJ VIZES BLOKK KIALAKÍTÁSA

KELETI ÉS NYUGATI HOMLOKZAT

M 1:50

HELYSZÍN:
NYÍREGYHÁZA, SÓSTÓGYÓGYFÜRDŐ
TÖLGYÉS U. 1., HRSZ: 0294/2

MEGRENDELŐ:
NYÍREGYHÁZA MEGEI JOGÚ VÁROS ÖNKORMÁNYZATA
4400 NYÍREGYHÁZA, KOSSUTH TÉR 1.

FELELŐS ÉPÍTÉSZ TERVEZŐ


Balázs Tibor

BALÁZS TIBOR
É-1-15-0003

TERVEZŐ MUNKATÁRSÁK:

BARCA BALÁZS
SZABÓ ZOLTÁN

2017. 01. 20.

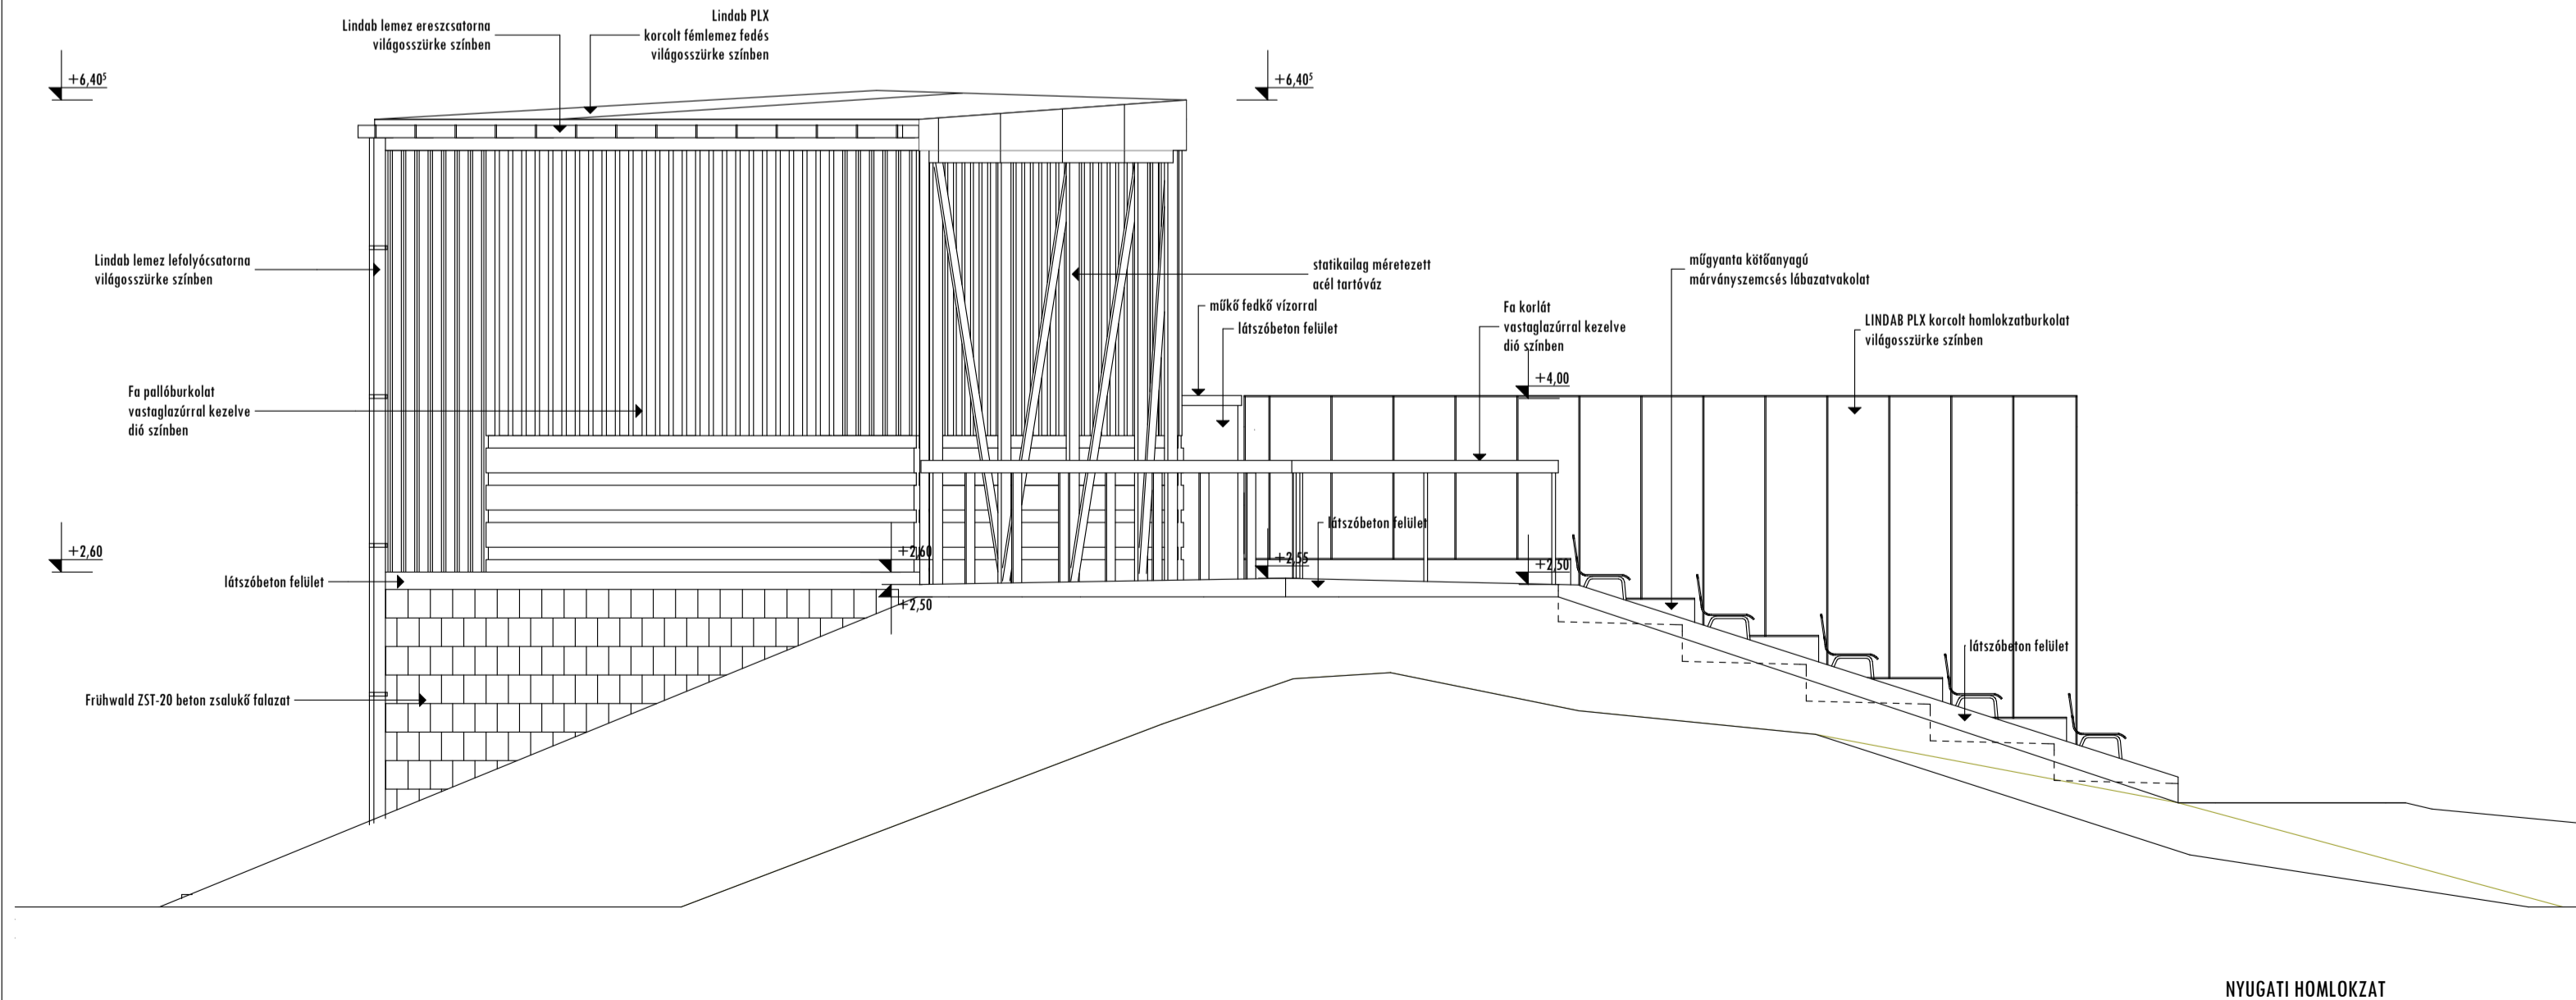

NYUGATI HOMLOKZAT

III-E-06