


Elszívókarok, ventilátorok elhelyezése helyszínen egyeztetve!

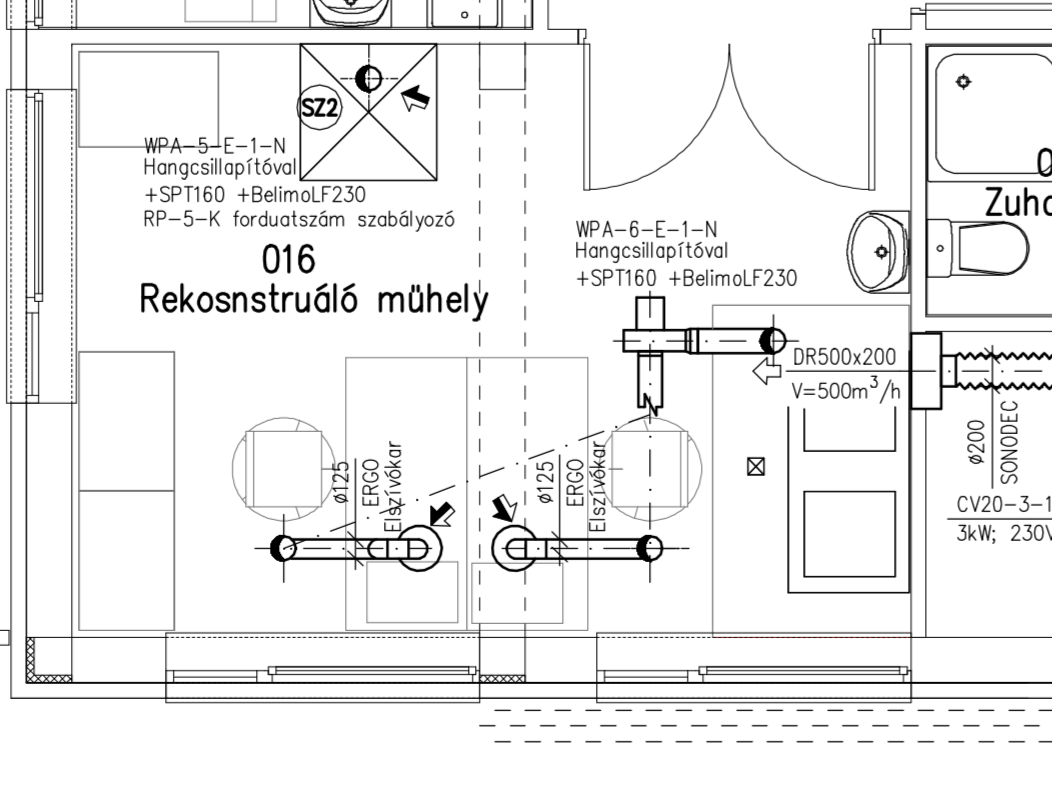

JELMAGYARZAT:

- Fűtési előremenő vezeték (60°C)
- - - Fűtési visszatérő vezeték (45°C)
- Hűtőközeg R410a vezeték
- Elszívott levegő

MEGJEGYZÉS:

A csőszakaszokat a beton-esztrich fedés előtt 10 bar nyomással ki kell próbálni.
A padlóban lévő csővezetéknek 13 mm, a falhorvonyban szerelt csővezetéknek 6 mm falvastagságú csőhéj szigeteléssel el kell látni.

		Építkezés helye: Sóstói Múzeumfalu Nyíregyháza-Sóstógyógyfürdő, Tölgyes u. 1. Hrsz.: 5004/2	
Rajz megnevezése: Központi fűtés- Hűtés- Szellőzés földszint alaprajz Műanyag ábrák korszerű feltételekkel biztosítás, oktatási és igazgatási központ	Méretarány: 1:50	Kelt: 2017. jan.	Rajzszám: Cfhsz-1
Tervező/Szerkesztő: Bánóki Richárd 60-14-014 NY-60-14-1891		Ez a terv a szerző jogi jogait valószínűleg átadta!	