



Hűtés (klímatiszálás) függőleges csőterv

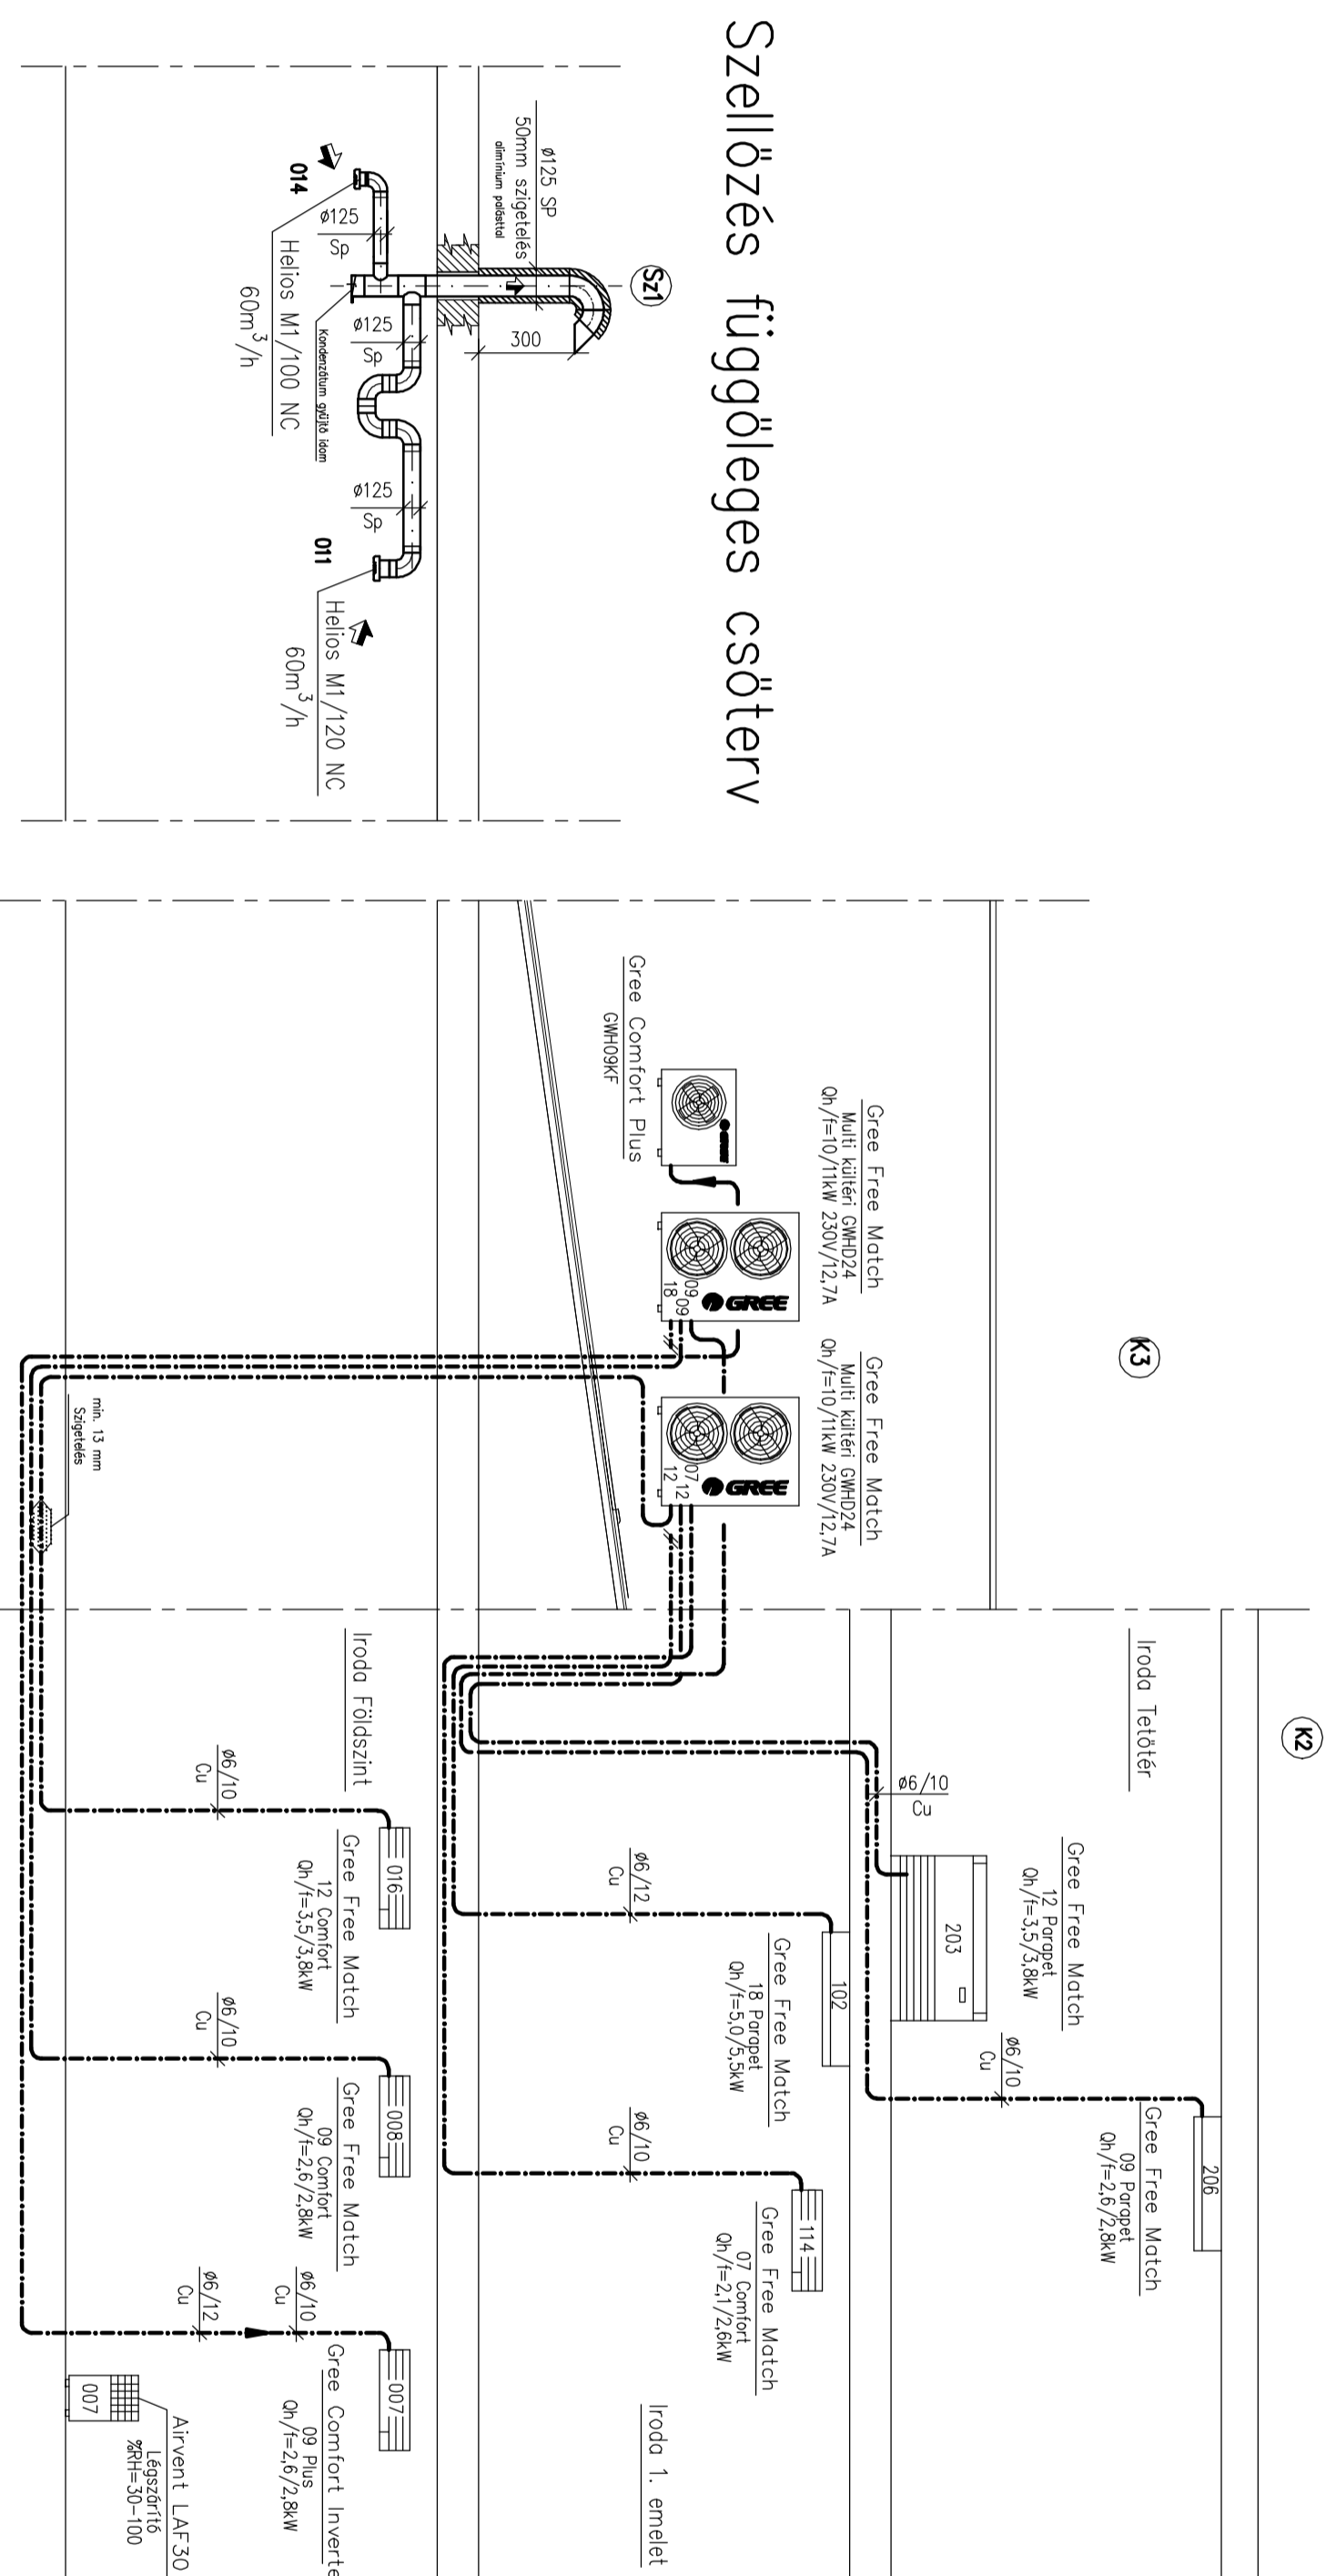

Szellőzés függőleges csőterv

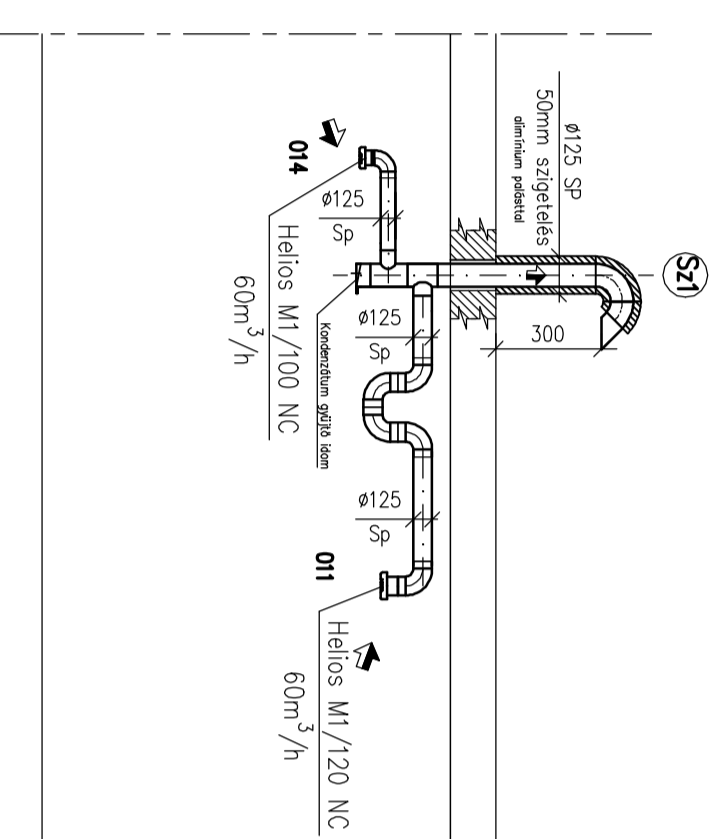

Thermo total KÉRTŐGÉPESZERTÉSI ÉS KARSZERELÉSI Kft. 4400 NYÍRSZENTMIHÁLYAS DASSA ÖRÖGY ÚJ. 57. TEL.: 06-30-315800, FAX: 06-30-306423	Építkezés helye: Sásdi Műzeumfalu	
	Nyitányítás-Szállítórendszer: Hírsz.: 0284/2	
Fűtésrendszer: Hűtés - (klímatiszálás) Szellőzés függőleges csőterv Műanyag átlósos konzervatív felületűek üzemeltetés, átvétel és igazgatási központ	Méretarány: 1:50	Kész: 2017. jan.
Tervező/Szerkesztő: Bárczai Richárd 013-9718 NY-56115-10391 +3606999933	Főnök tervező: Barcs Richárd	Rajzszám: GHSZ-6