


Alaprajz

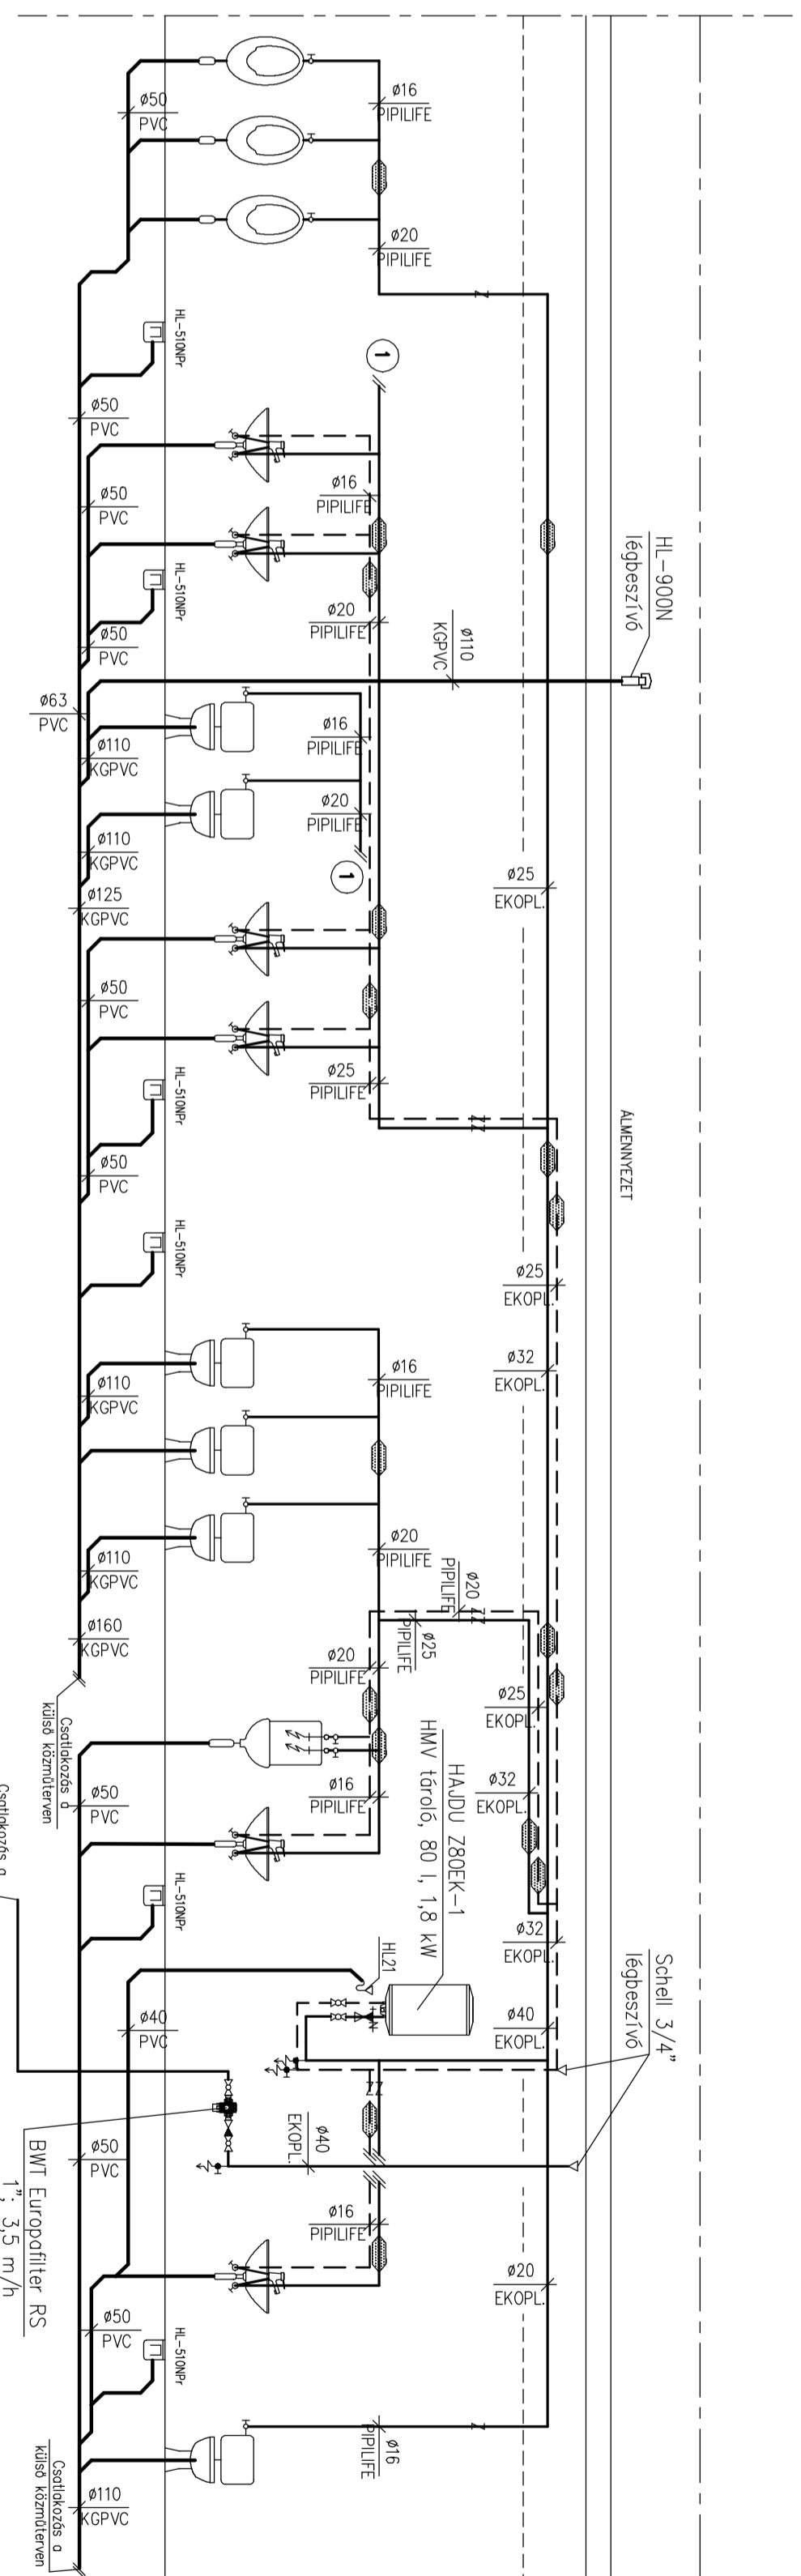

Függőleges csőterv

**MEGJEGYZÉS:**  
 A csőszakaszokat elburkolás előtt 10 bar nyomással ki kell próbálni.  
 A mennyezet felett lévő csővezetékét 9 mm, a földhorizonton szerelt csővezetékét 6 mm falvastagságú csőhéj szigeteléssel el kell látni.

**JELMAGYARAZAT:**

——— Hidegvíz vezeték  
 - - - - - Melegvíz vezeték  
 - · - · - Szennyvíz csatló

<p><b>THERMO TOTAL</b>          HÉTFELTÁRSASÁGI ÉS KISKÖZMŰTÁRSASÁGI VÁLLALAT          4400 NYIRKÉRTŐTÁJA ÚJOS GYÖRGY U. 57.          Tel.: 0250/52601, fax: 0250/52602</p>	Építkezési hely: <b>Sósói Múzeumfalu</b> Nyíregyháza-Sóstóiörsögrődök, Tüdőse u. 1. Hírsz.: 029442
	Készítési hely: <b>Sósói Múzeumfalu</b> Nyíregyháza-Sóstóiörsögrődök, Tüdőse u. 1. Hírsz.: 029442
Rajzrészlet: <b>Vízellátás-csatlakozás alaprajz, függőleges csőterv</b> Szabvány: <b>MSZ EN 12566-1</b>	Méretarány: <b>1:50</b>
Tervező/Szerkesztő: <b>Bárczi Róbert</b> 01340718 MVA/60134/0981 +3606999933	Készült: <b>2017. jan.</b>
Tervező/Szerkesztő: <b>Bárczi Róbert</b> 01340718 MVA/60134/0981 +3606999933	Rajzszám: <b>GY-1</b>