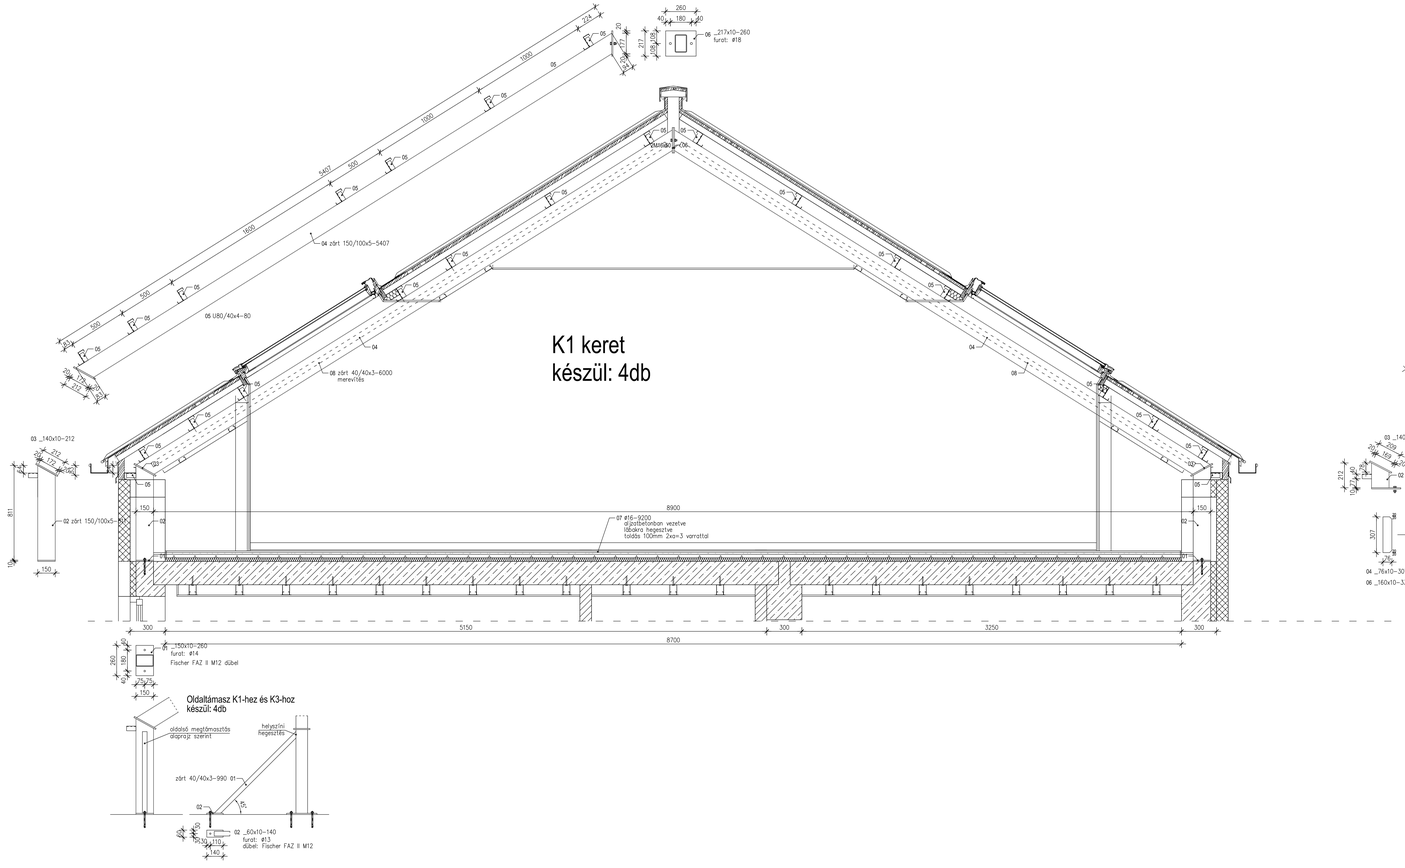

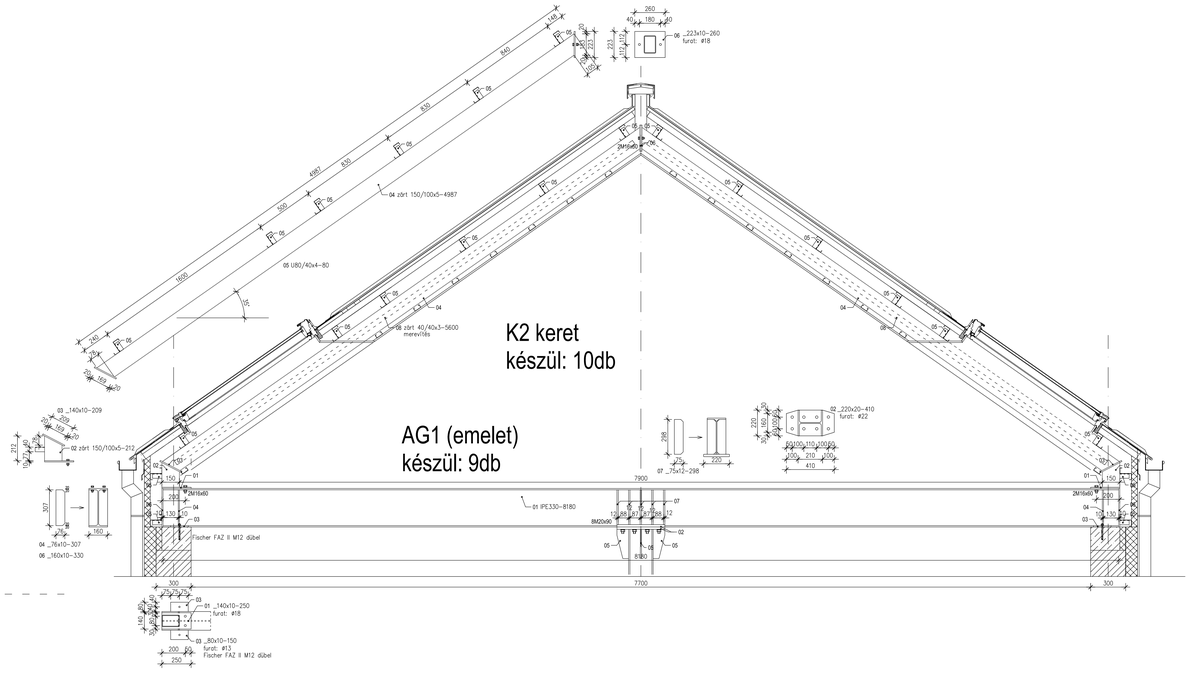

Anyagminőségek:
Acél: S235
Csavarok: MSZ EN 24014:1993 8.8. min.
ha más nincs feltüntetve
Varratok: III. min. sarokvarrat
egyoldali: a=0,7v
kétoldali: a=2x0,5v
Szelvények toldása III. min.
teljes km-ú tompavarrattal.

Kiviteli terv

Kardos László okl. építőmérnök
NYÍRIGYHÁZA, Szivárvány utca 26. Telefon: 20 340 8717

Ez a terv az 1999. évi 16. törvény 31. paragrafusa értelmében szerzői jogvédelem alatt áll.
Teljes egyszerűen vagy bármilyen részletben a tervezőtől hozzájárulása nélkül tilos!

Szoló Múzeumtól, felesztés - Turismaélekezés Nyíregyháza-Sóstógyógyfürdő, Tölgyes u., hrsz: 02942 Műtárgyárokás korszerű feltételeinek biztosítása és Oktatási és Igazgatási Központ kialakítása Acél tetőszerkezet - K1 és K2 keret	Tervszám: 35/2016	Rajzszám: S-12
	Méretarány: M=1:15	
Tervező: Kardos László okl. építőmérnök T.S.-1.0.0621	Dátum: 2017. január	