Személylift és F1 fal

A-A metszet

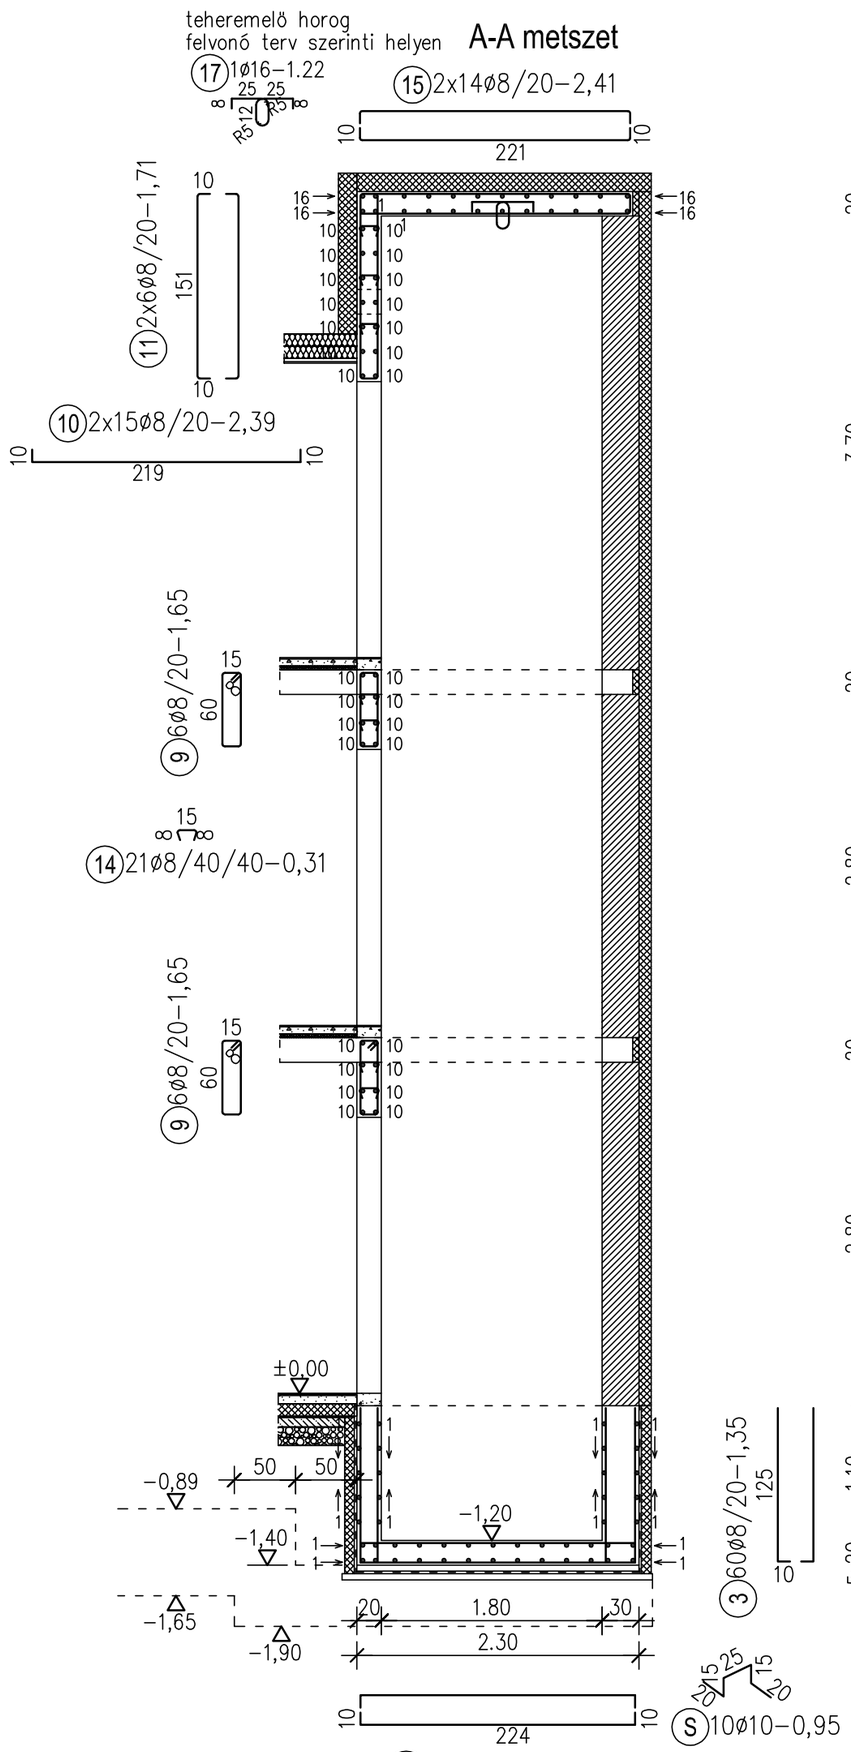

B-B metszet

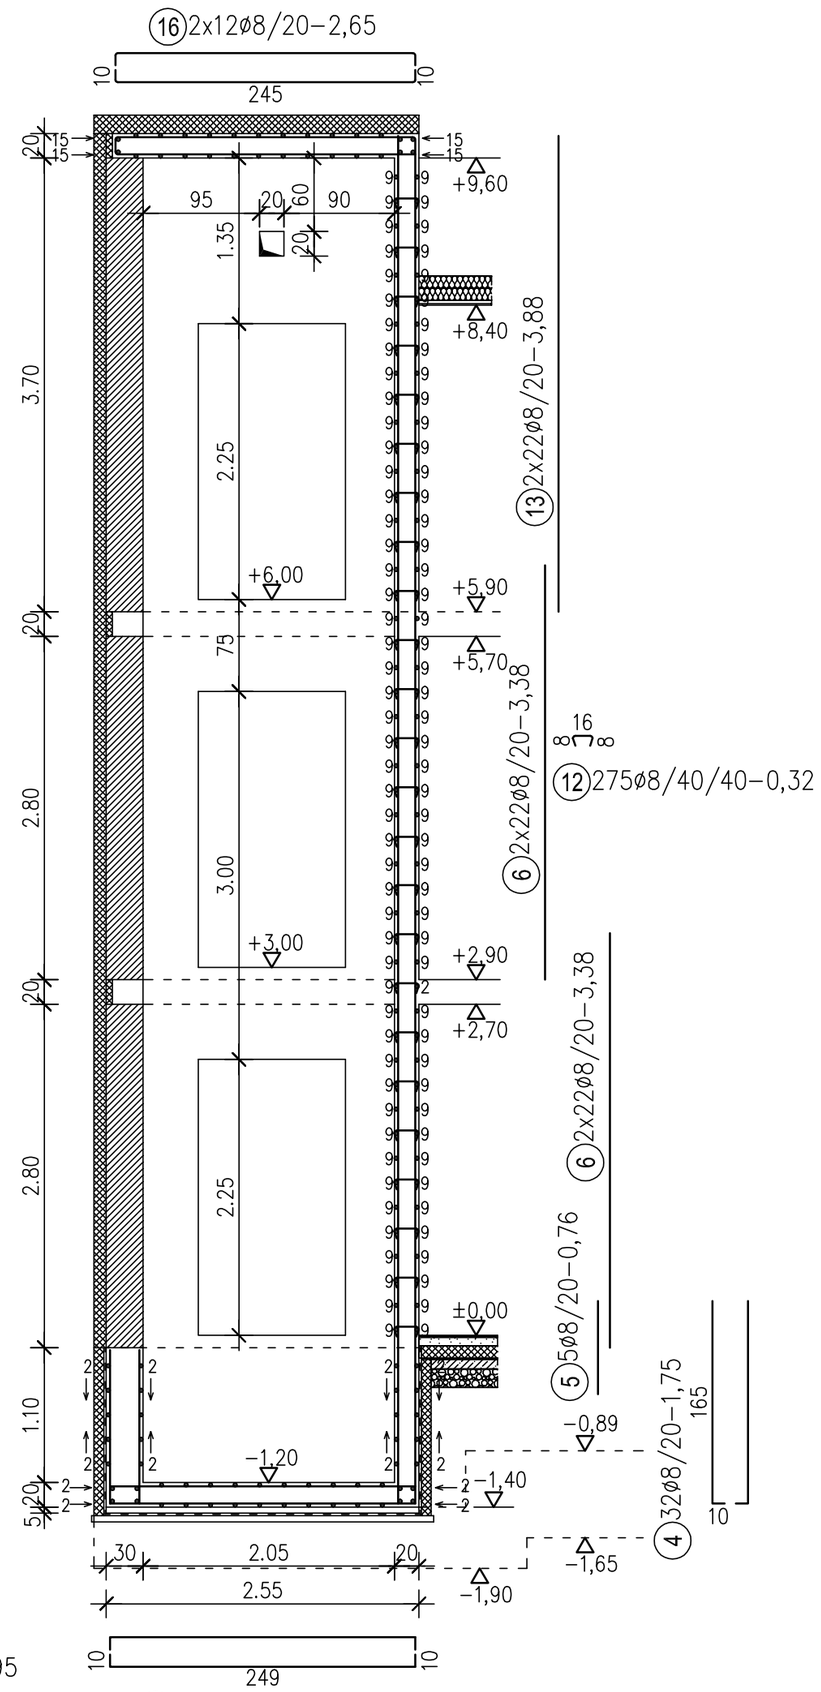

Süllyeszték alaprajza

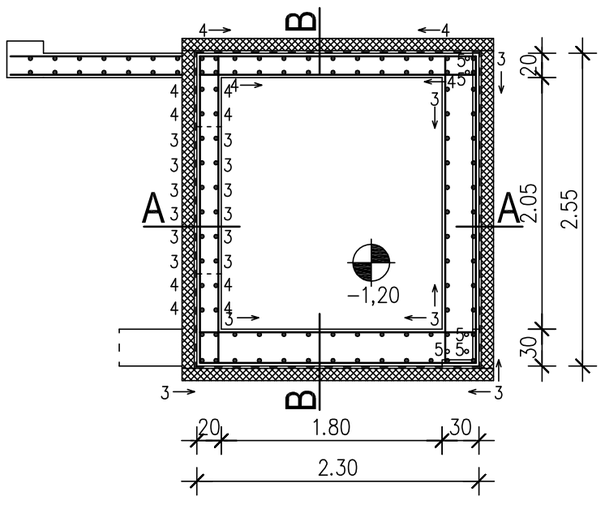

Földszint-emelet-tetőtér alaprajza

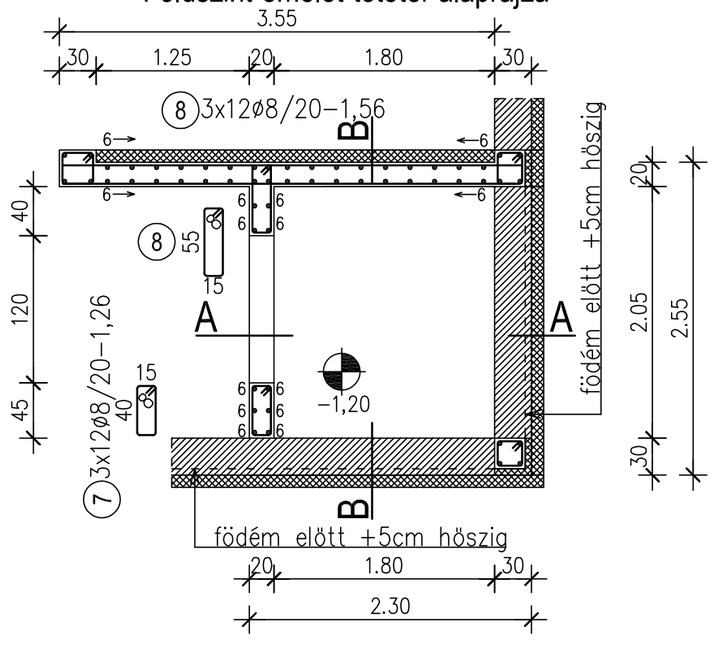

Anyagminőségek:

Beton: C20/25-XC1-16-F3
Betonacél: B500 B

Betontakarás: 25 mm

Kiviteli terv

Kardos László okl. építőmérnök
NYÍREGYHÁZA, Szivárvány utca 26. Telefon: 20 340 8717

Ez a terv az 1969. évi III. törvény 51. paragrafusa értelmében szerzői jogvédelem alatt áll.
Teljes egészének vagy bármilyen részletének a felhasználása a tervező hozzájárulása nélkül tilos!

Sóstói Múzeumfalu fejlesztés - Turizmusfejlesztés
Nyíregyháza-Sóstógyógyfürdő, Tölgyes u., hrsz: 0294/2

Műtárgytárolás korszerű feltételeinek biztosítása és Oktatási és Igazgatási Központ kialakítása

2.sz. felvonó vasbeton akna terve

Tervszám: 35/2016
Rajzszám: S-7
Méretarány: M=1:50
Dátum: 2017. január

Tervező:
Kardos László okl. építőmérnök T-T-15/0121