



- ⑬ 60ø8/30-1,30
- ⑭ 10ø12/15-3,20
- ⑮ 22ø8/15(20)-3,20
- ⑯ 9ø12/15-5,70
- ⑰ 7ø8/15(20)-5,70

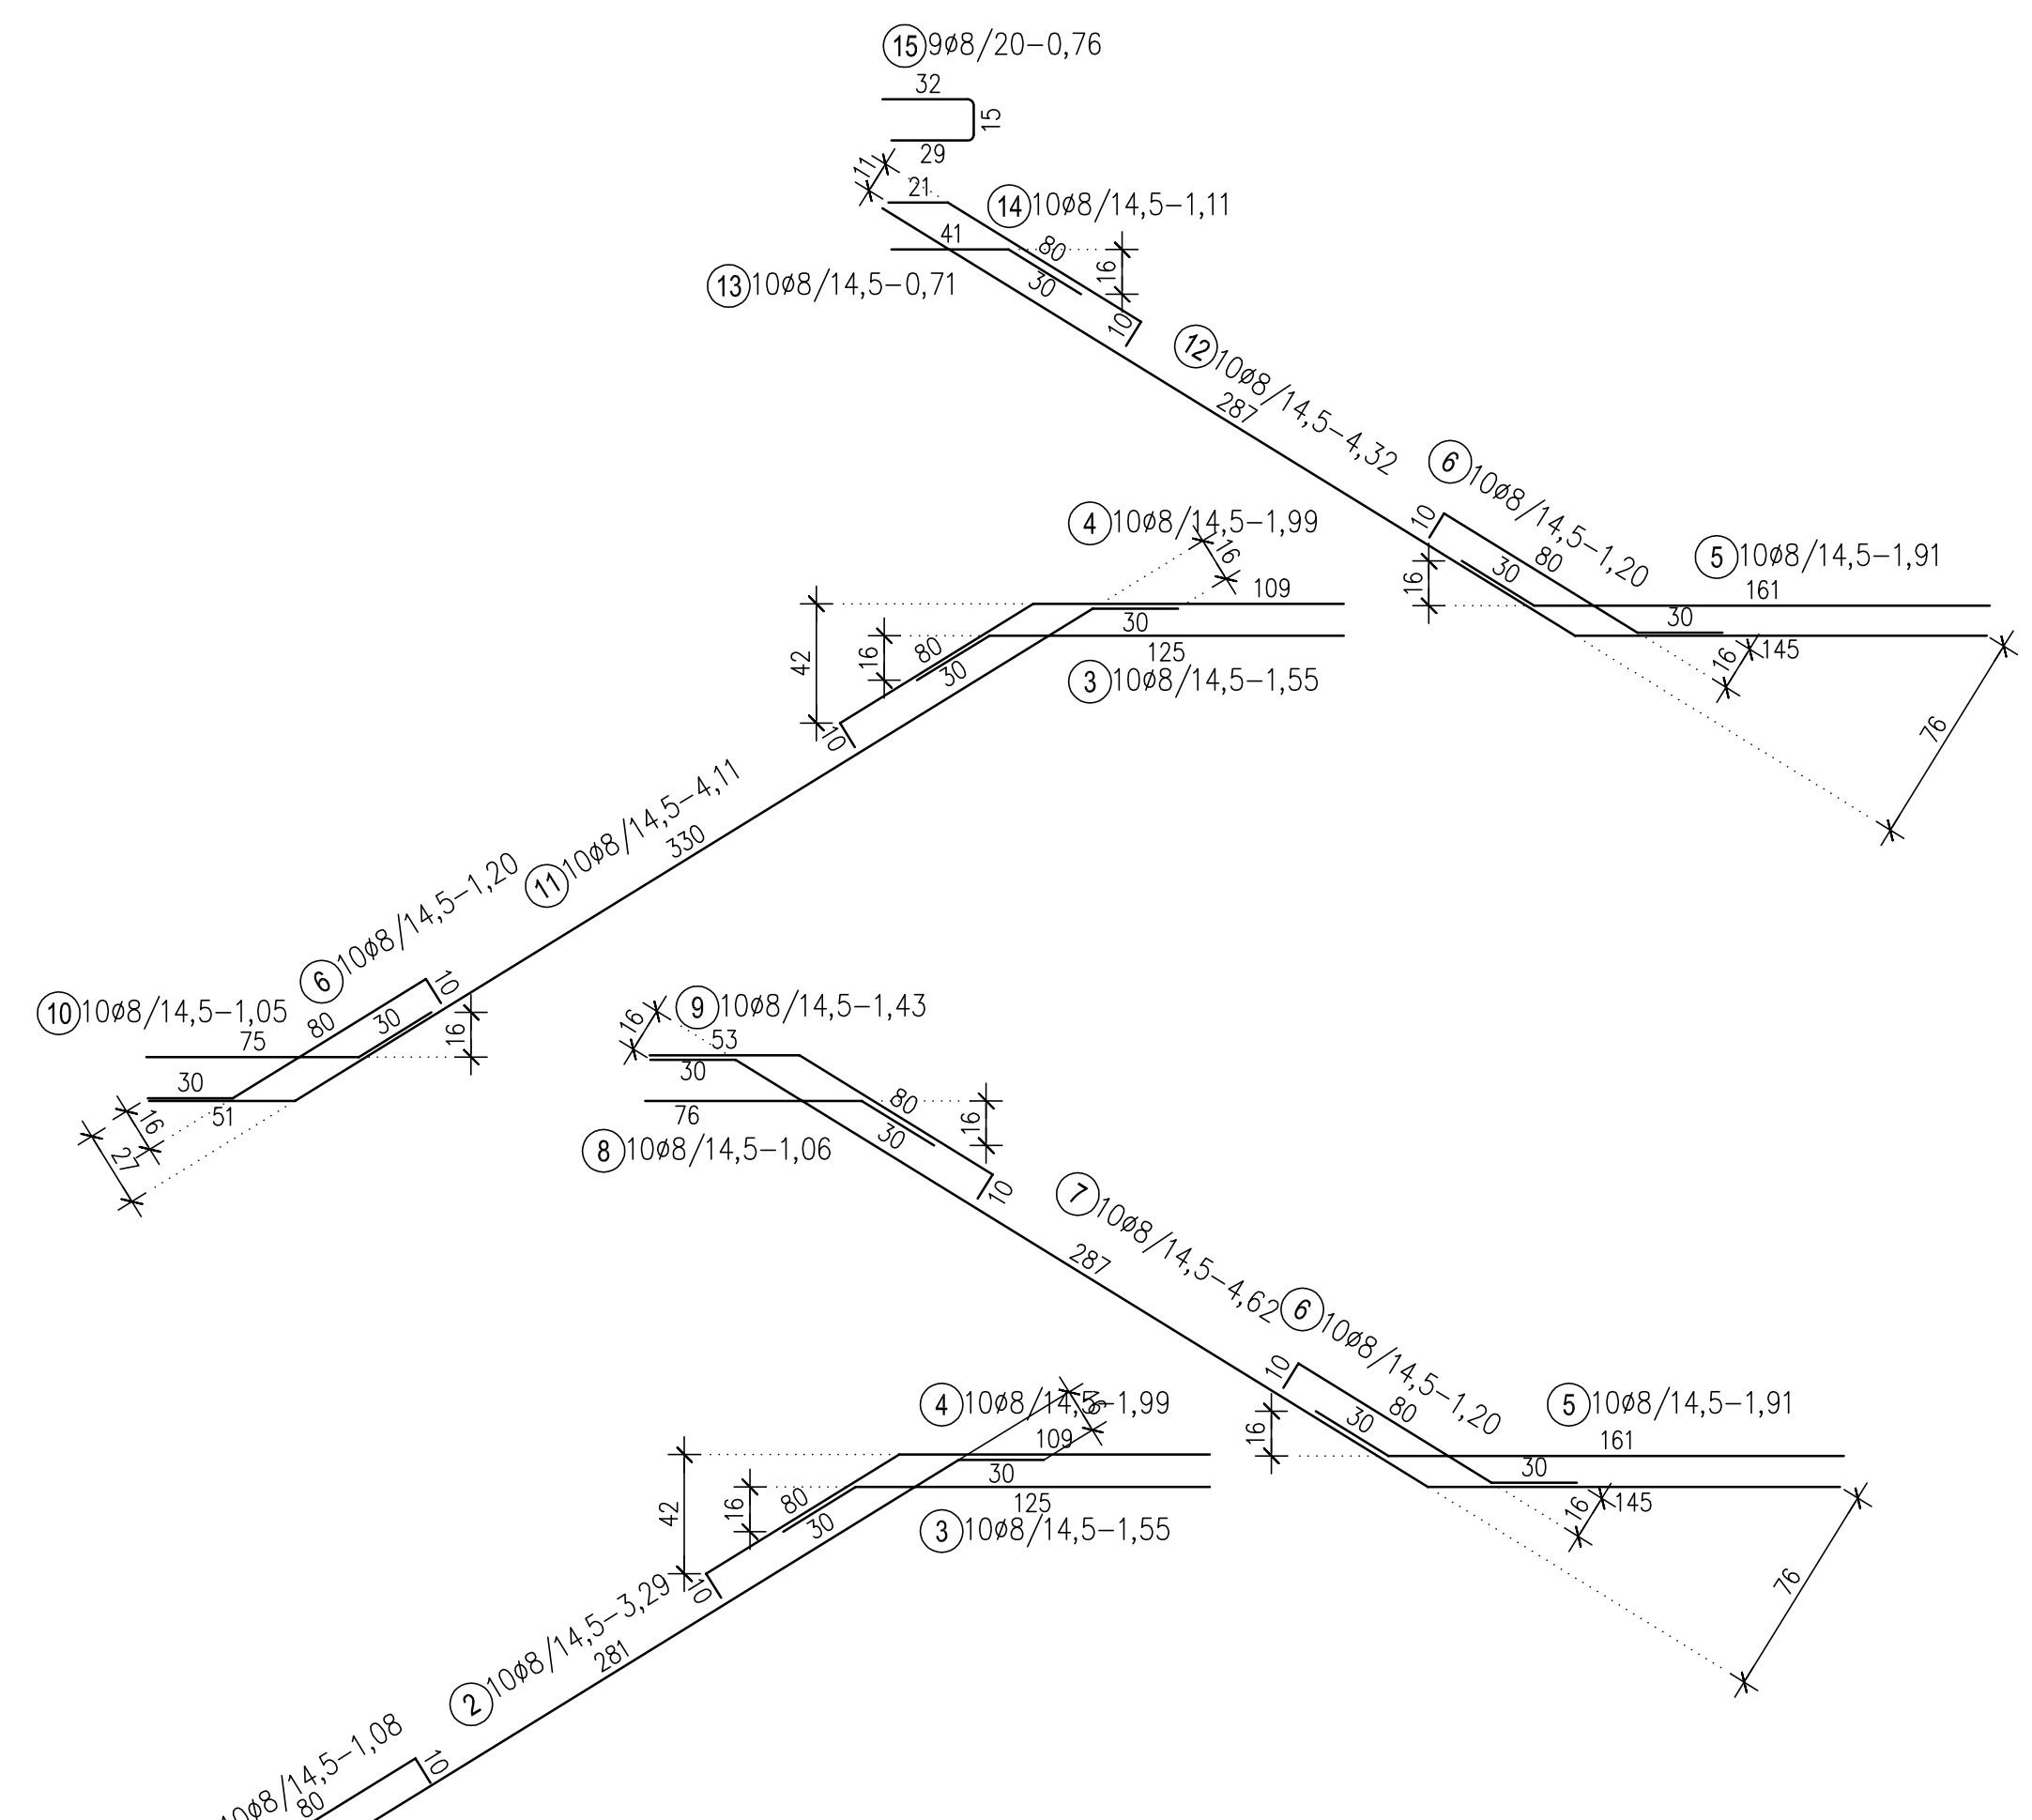

ALAPRAJZ

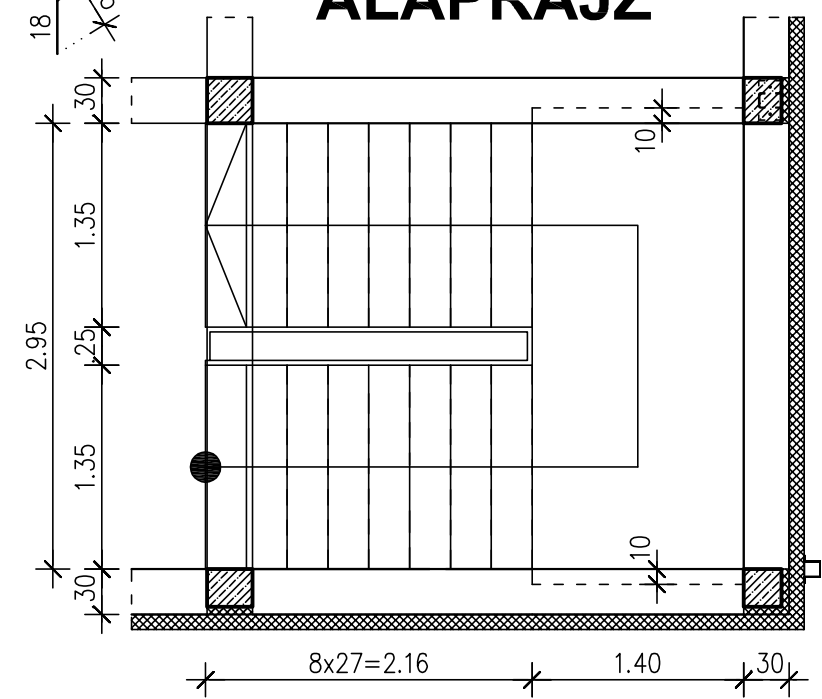

Anyagminőségek:

Beton: C20/25-**XC1-16-F3**
 Betonacél: B500 B

Betontakarás:
 lemezben 20 mm
 pillérben, gerendában 25 mm

Kiviteli terv

Kardos László okl. építőmérnök
 NYÍREGYHÁZA, Szivárvány utca 26. Telefon: 20 340 8717

Ez a terv az 1969. évi III. törvény 51. paragrafusa értelmében szerzői jogvédelem alatt áll.
 Teljes egészének vagy bármilyen részletének a felhasználása a tervező hozzájárulása nélkül tilos!

Sóstói Múzeumfalva fejlesztés - Turizmusfejlesztés Nyíregyháza-Sóstógyógyfürdő, Tölgyes u., hrsz: 0294/2	Tervszám: 35/2016	Rajzsám: S-8
Műtárgytárolás korszerű feltételeinek biztosítása és Oktatási és Igazgatási Központ kialakítása	Méretarány: M=1:25; 1:50	
Monolit vasbeton lépcső vasalási terve	Tervező: <i>Kardos László</i> Kardos László okl. építőmérnök T-T-15/0121	Dátum: 2017. január