


Sz-2-0-0

Szabattéri Színpad Szennyvíz elvezetése

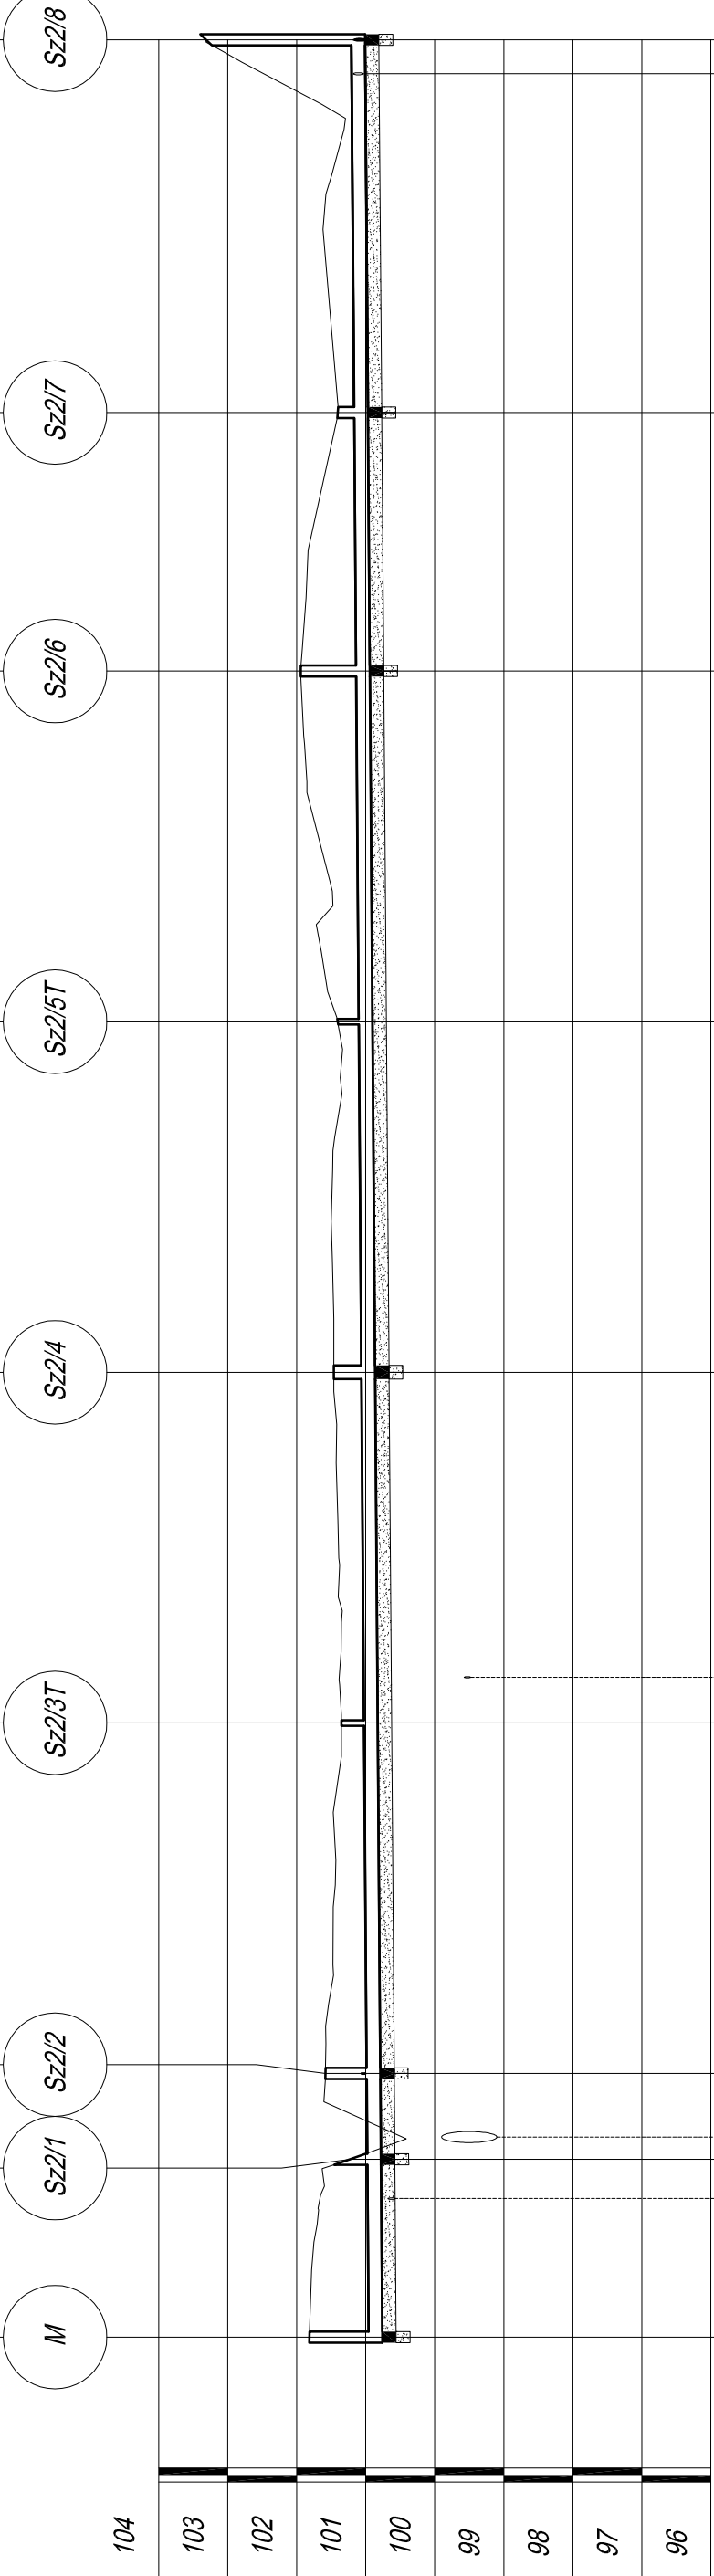

0+166,5	0+139,5	0+120,7	0+095,3	0+089,9	0+044,5	0+019,1	0+014,5	0+010	0+000
2,5	0,63	1,21	0,7	0,8	0,73	1	0,64	1,26	
2,1	0,23	1,21	0,3	0,4	0,33	0,6	0,24	0,86	
101,01	100,97	100,94	100,9	100,88	100,83	100,79	100,78	100,76	
103,31	101,4	101,95	101,41	101,46	101,35	101,58	101,22	101,82	
166,48	139,47	120,73	95,32	69,91	44,51	19,1	12,89	0	
27,01	18,74	25,41	25,41	25,4	25,41	6,21	12,89	0	
103,31	101,4	101,95	101,41	101,46	101,35	101,58	101,22	101,82	

DN197 I=1.5‰ Q_{kor} = 15.9 l/s v_{kor} = 0.5 m/s

Hidroraulikai adatok

Terepszint [m.B.f.]

Hossz

Fedlapszint [m.B.f.]

Folyásfenék [m.B.f.]

Takarás [m]

Leásás mélysége [m]

Szelvény [m]

Épül összesen

166.48 m DN200 KG-PVC szennyvízcsatorna

BÍRÓ ÉS TÁRSA Tervező és Szolgáltató KFT.
4400 Nyíregyháza, Szegefü út 73/A II/2.
Tel./Fax: +36/42/421-310 Mobil: +36/30/445-1895

Méretarány:
MH=1:500
MH=1:100
Dátum:
2017.01.20.
Tervfajta:
Kivitelei
Törzsszám:
75/2/2016
Rajzszerkesztő:
Rajzterület:
Hsz-1

Megrendelő/Építkező:
Nyíregyháza Megyei Jogú Város Önkormányzata
4400 Nyíregyháza, Kossuth tér 1.

Építés helyszíne:
Nyíregyháza - Sóstófürdő Tölgyes út 1.
HRSZ: 0249/2

Terv megnevezését
Sóstói Múzeumfalú Fejlesztés Turizmusfejlesztés
Műtárgy tárolás korszerű feltételeinek biztosítása
Szabattéri színpad átalakítása - Vizesblokk kialakítása
Közlekedés és külső vízi közművek kivitelei terve
Sz-2-0-0 JEU szennyvíz csatorna hossz-szelvénye
Ez a terv szerzői jogi védelemben részesül.

Cégezető, Felelős tervező:
Bíró Károly
Kam.sz:15-0402, 15-20096

Tervező:
Bíró Tamás Károly
tervező

Adminisztráció:
Rajzterület

1:100