
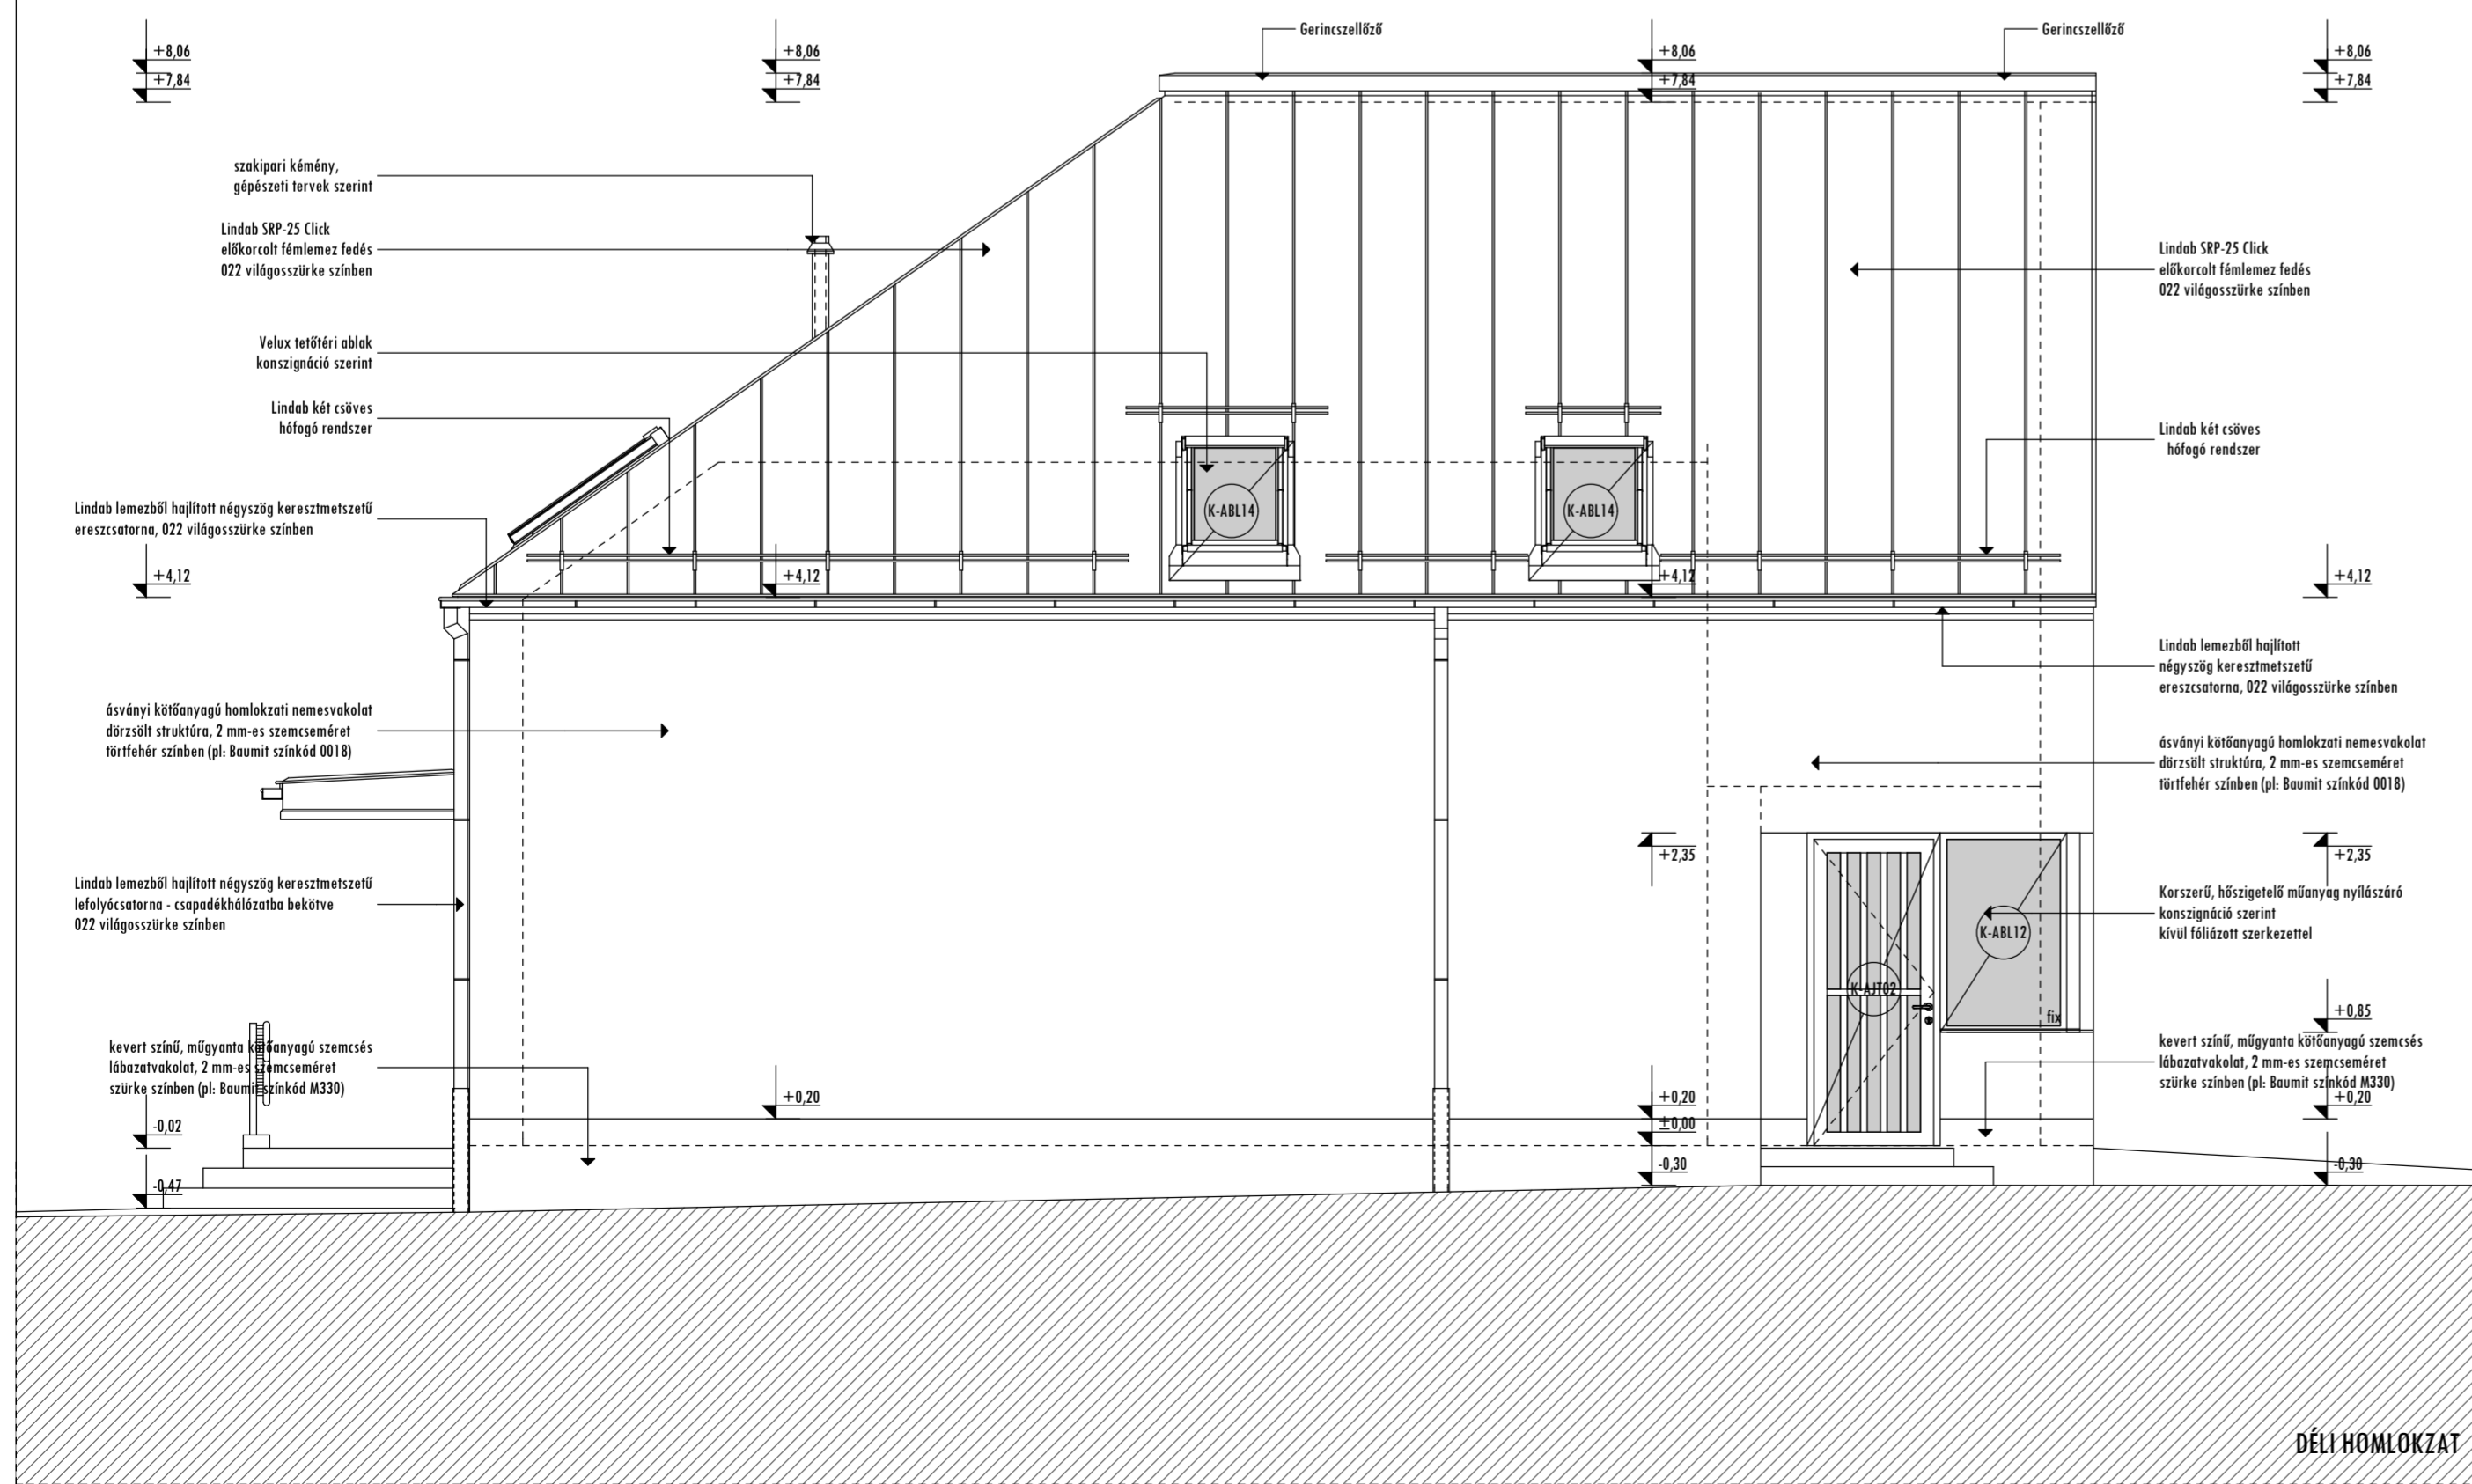


AZ ÉPÍTÉSZETI, TARTÓSZERKEZETI, ÉPÜLETGÉPÉSZETI, ÉPÜLETVILLAMOSÁGI, ŰT-, KÖZMŰ, KERTÉSZETI, FELVONÓ, TÜZVEDELMI, KÖRNYEZETVÉDELMI, REHABILITÁCIÓS TERVEK, MŰSZAKI LEÍRÁSOK ÉS MENNYISÉGI KIÍRÁSOK EGYÜTTESEN TARTALMAZZÁK AZ ÉPÍTMÉNYRE VONATKOZÓ ÖSSZES INFORMÁCIÓT! A TERVEK, MŰSZAKI LEÍRÁSOK ÉS MENNYISÉGI KIÍRÁSOK EGYÜTT KEZELENDŐEK! A TERVEKTŐL VALÓ BÁRMILYEN ELTÉRÉS ESETÉN A SZAKÁGI TERVEZŐVEL EGYEZTETNI KELL!

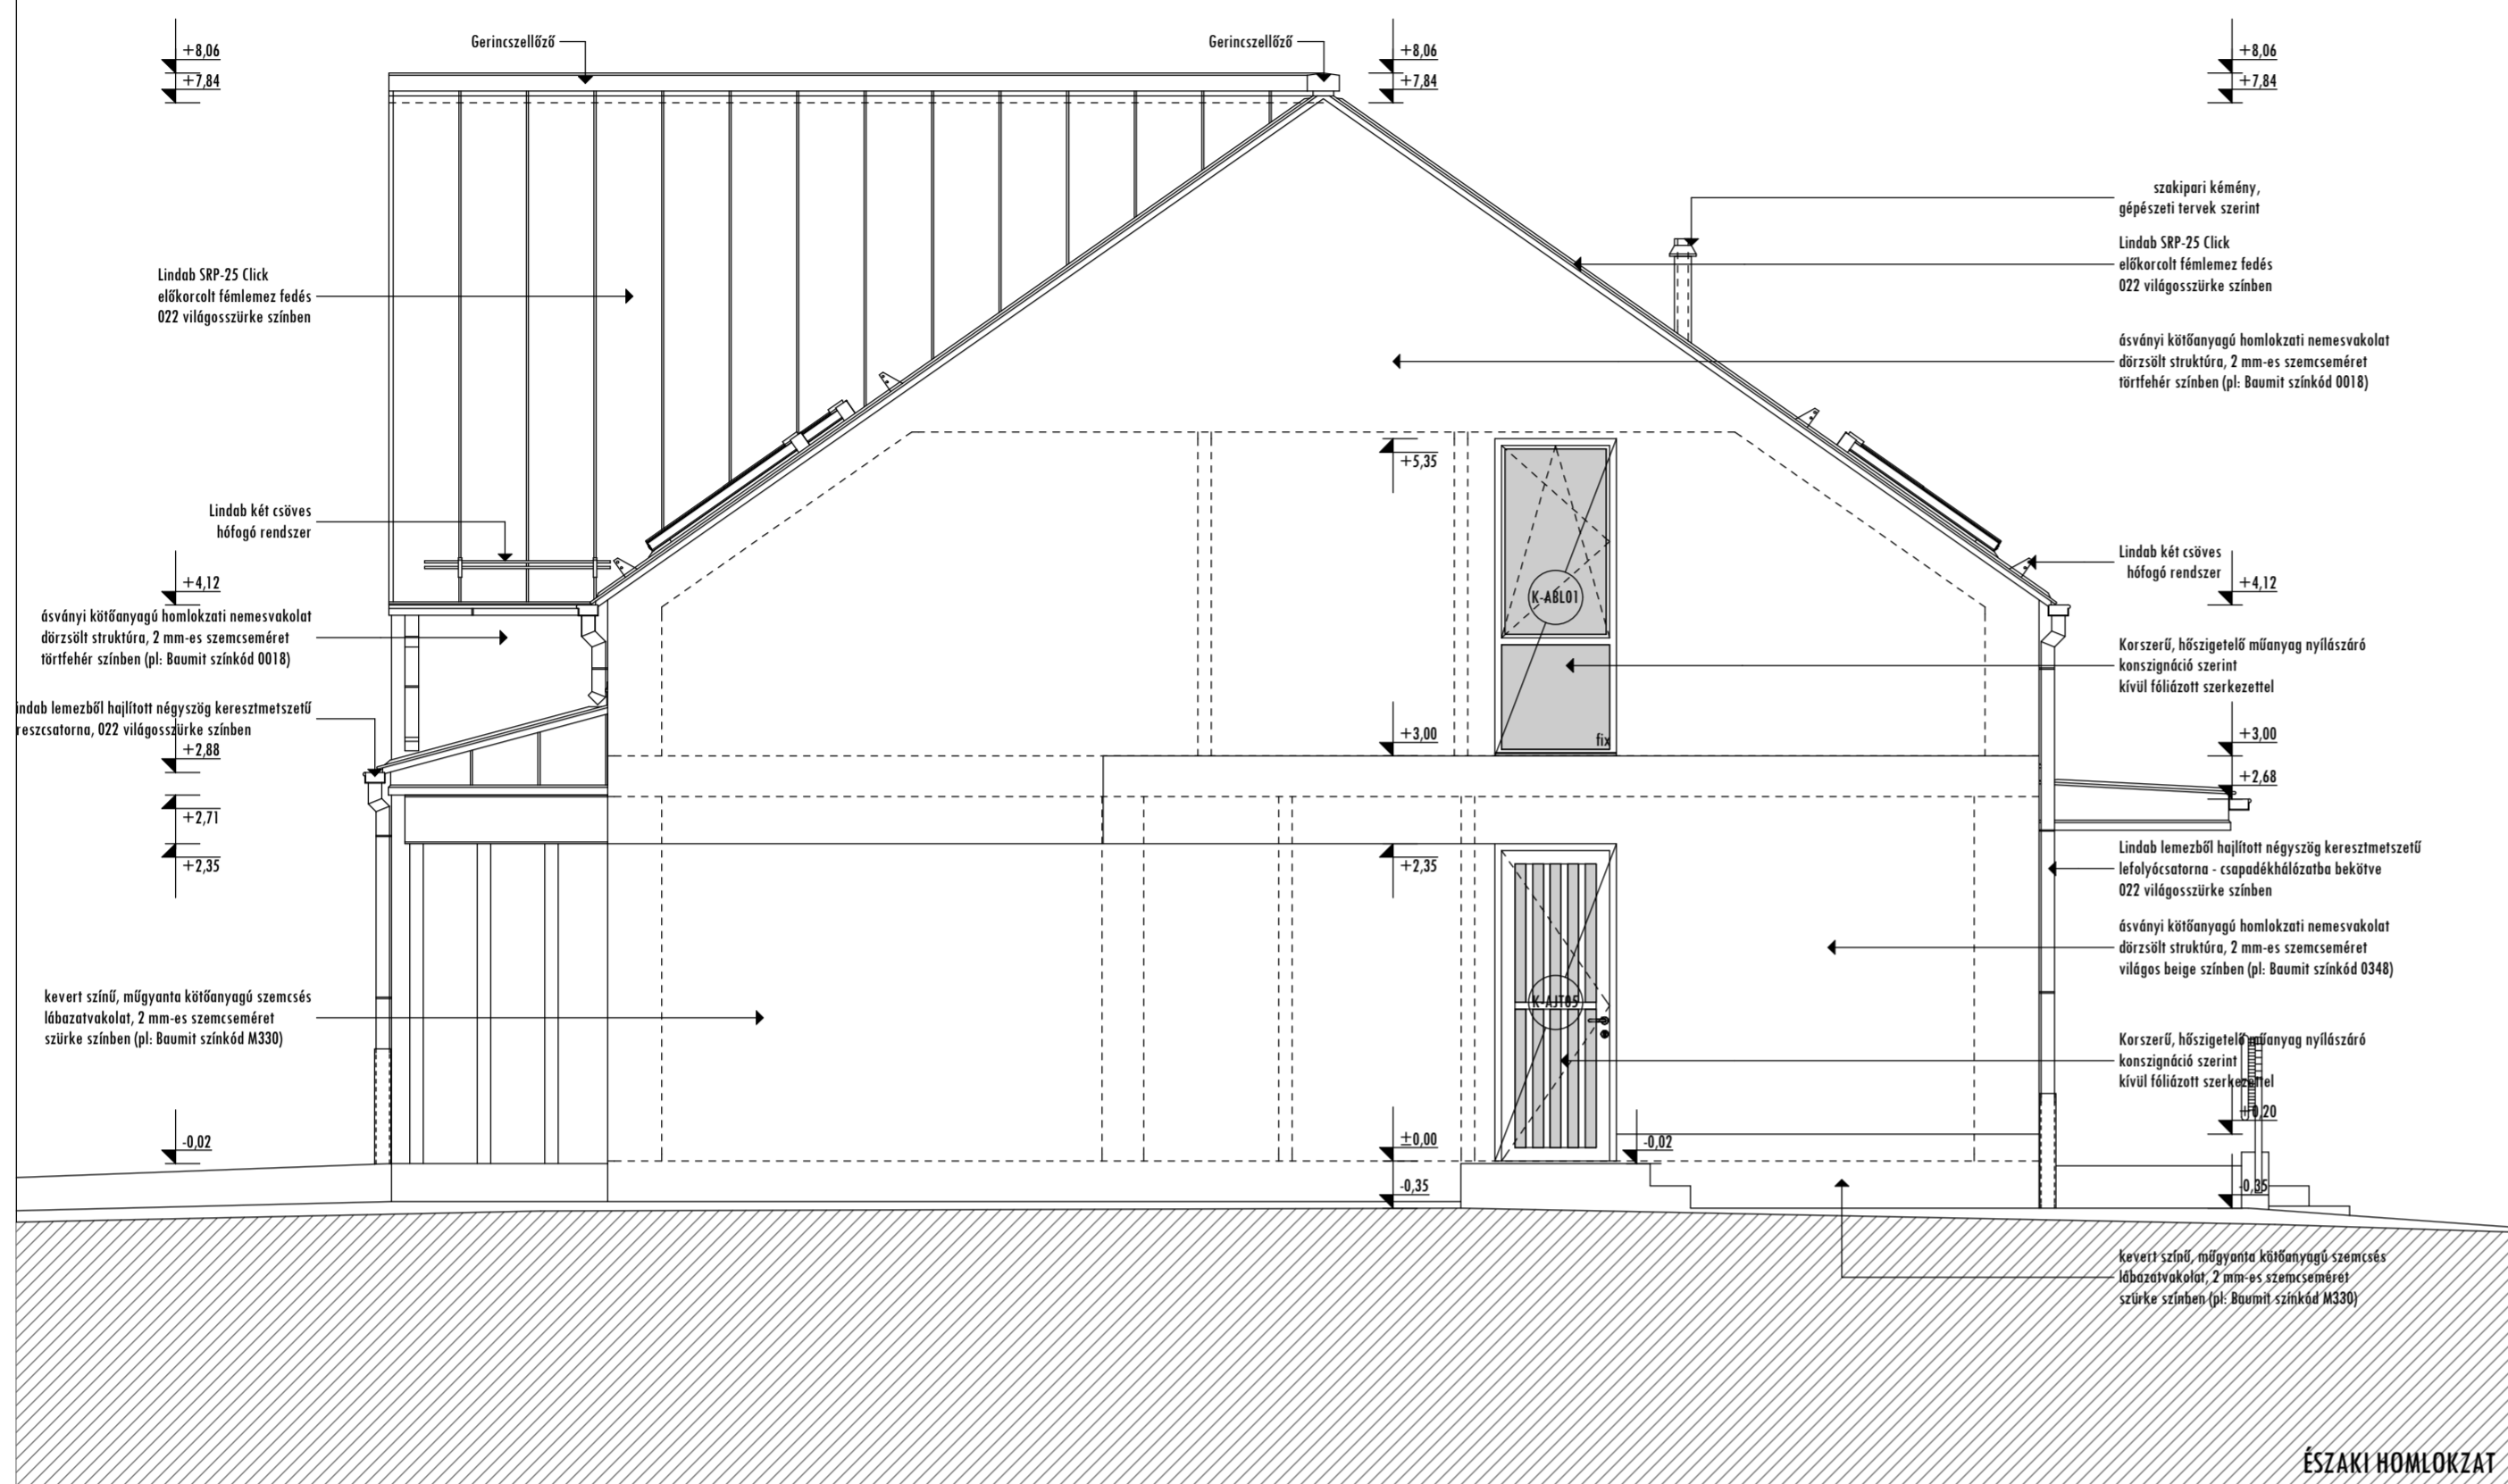


B5 ÉPÍTÉSZSTÚDIÓ
 4400 Nyíregyháza, Luther tér 10.
 Telefon: 42 500 770 Fax: 42 500 771
 E-mail: info@b5st.hu honlap: www.b5st.hu

SÓSTÓI MÚZEUMFALU FEJLESZTÉS
 TURIZMUSFEJLESZTÉS - KIVITELI TERVDOKUMENTÁCIÓ
I. ÚJ LÁTOGATÓ KÖZPONT KIALAKÍTÁSA

ÉSZAKI ÉS DÉLI HOMLOKZAT
 M 1:50

HELYSZÍN:
 NYÍREGYHÁZA, SÓSTÓGYÓGYFÜRDŐ
 TÖLGYES U. 1., HRSZ: 15049

MEGRENDELŐ:
 NYÍREGYHÁZA MEGEI JOGÚ VÁROS ÖNKORMÁNYZATA
 4400 NYÍREGYHÁZA, KOSSUTH TÉR 1.

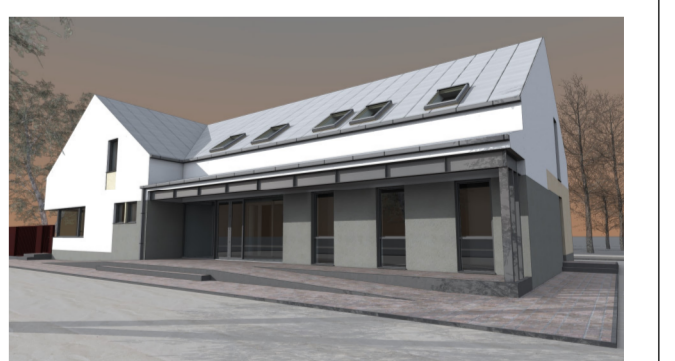

FELELŐS ÉPÍTÉSZ TERVEZŐ
Balázs Tibor

BALÁZS TIBOR
 É-1-15-0003

TERVEZŐ MUNKATÁRSÁK:
 BARCA BALÁZS
 SZABÓ ZOLTÁN

2017. 01. 20.

I-E-09