



Fűtés függlőleges csőterv

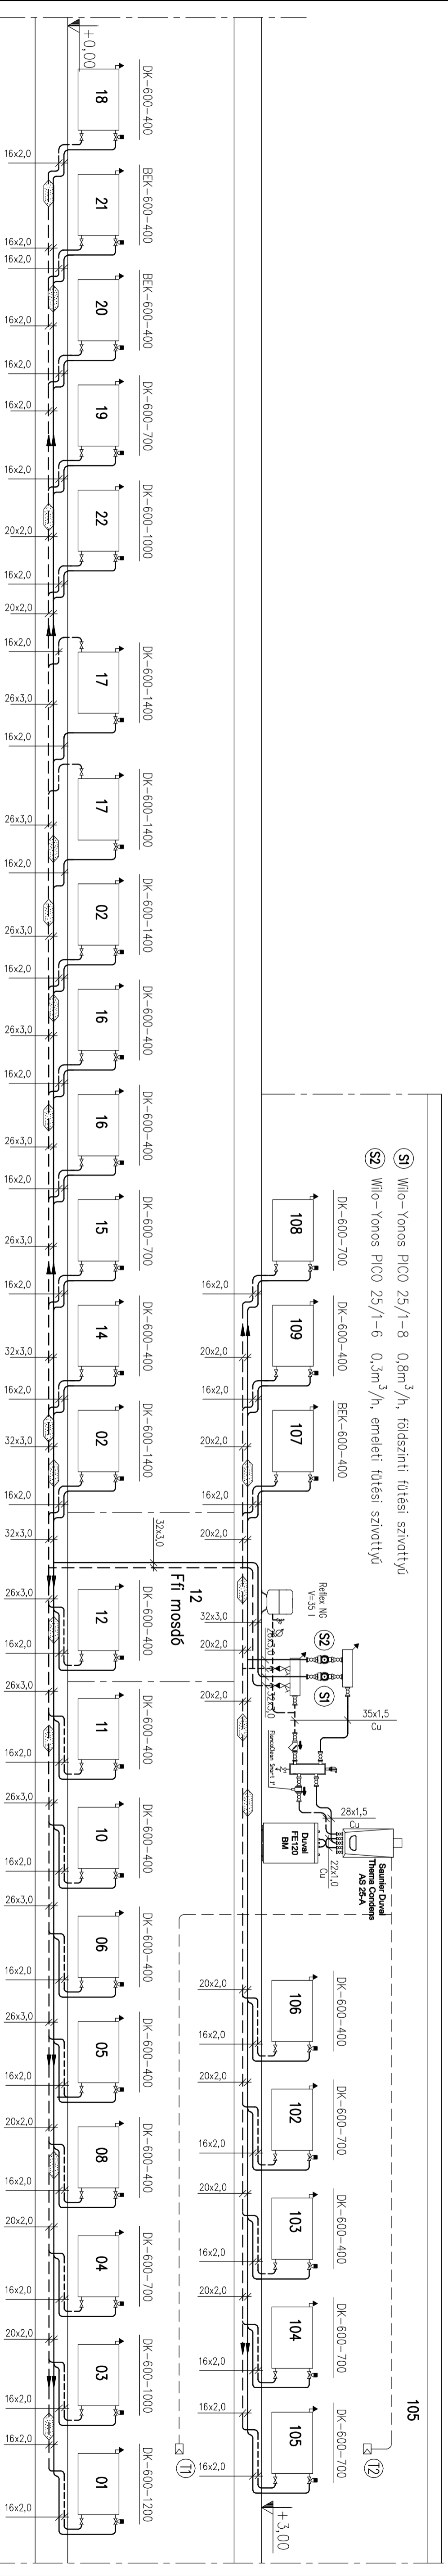


- (S1) Wilo-Yonos PICO 25/1-8 $0,8m^3/h$, földszinti fűtési szivattyú
- (S2) Wilo-Yonos PICO 25/1-6 $0,3m^3/h$, emeleti fűtési szivattyú

Hűtés (klímatiszítás) függlőleges csőterv

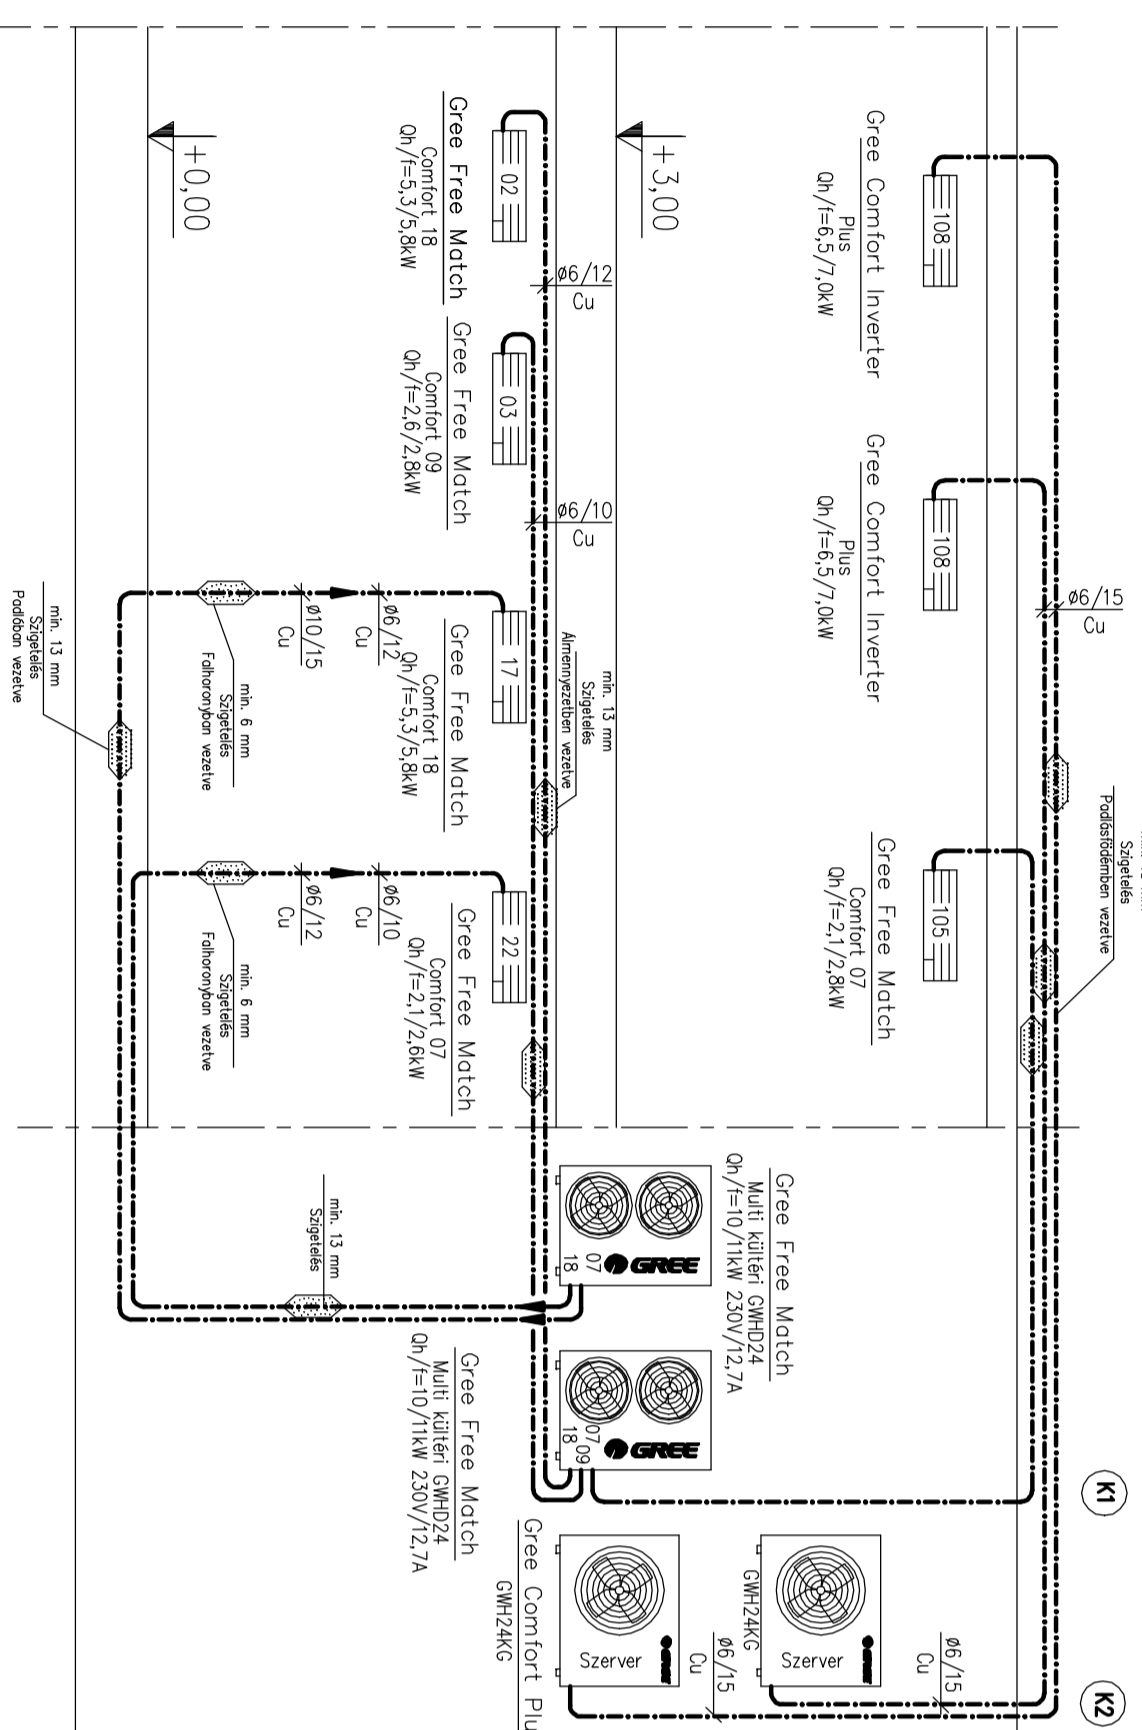

Szellőzés függlőleges csőterv

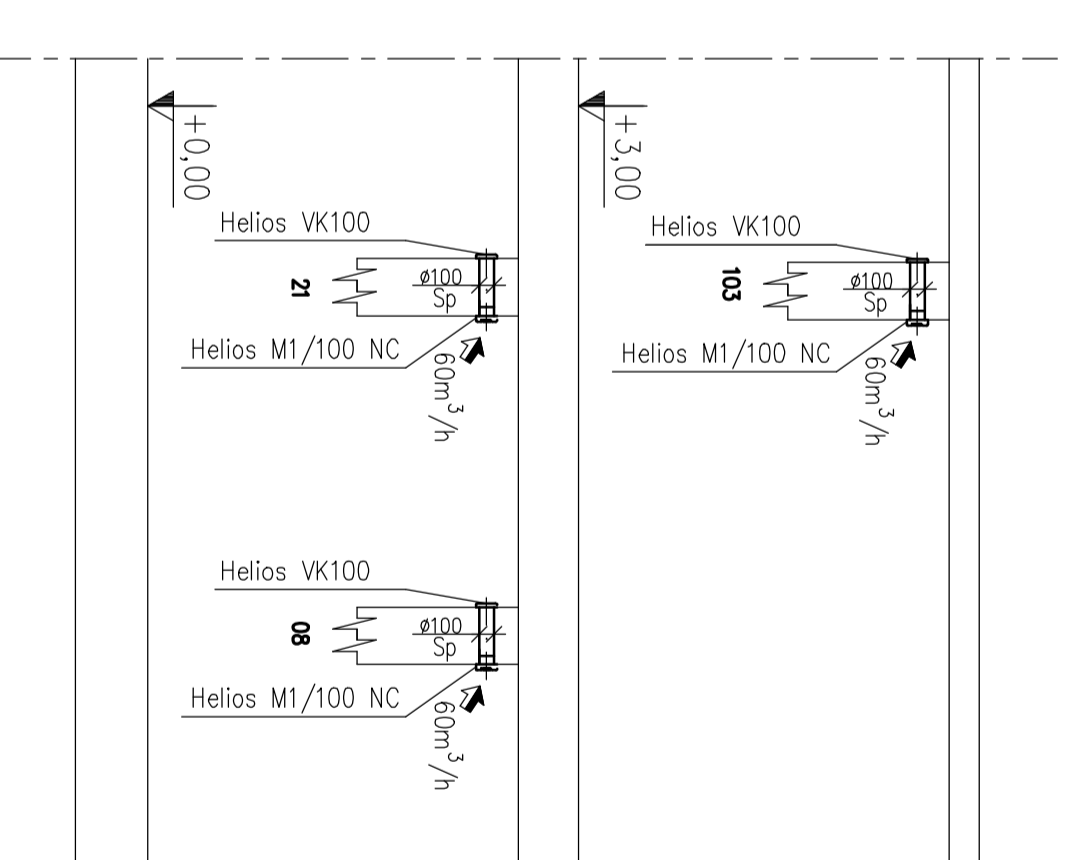

		Építkezés helye: Sóstói Műzeumtárló 400 NYÍREGYHÁZA, Dósa utca 57. NYÍREGYHÁZA, Széchenyi utca 57. Hrsz.: 15049	
Rajz megnevezése: Központi fűtés- Hűtés- Szellőzés függlőleges csőterv Új lakótelepközpont kialakítása		Méretarány: 1:50	
Tervező/Szerkesztő: Bánszki Richárd 0154718 342020993		Rajzszám: CHSZ-3	