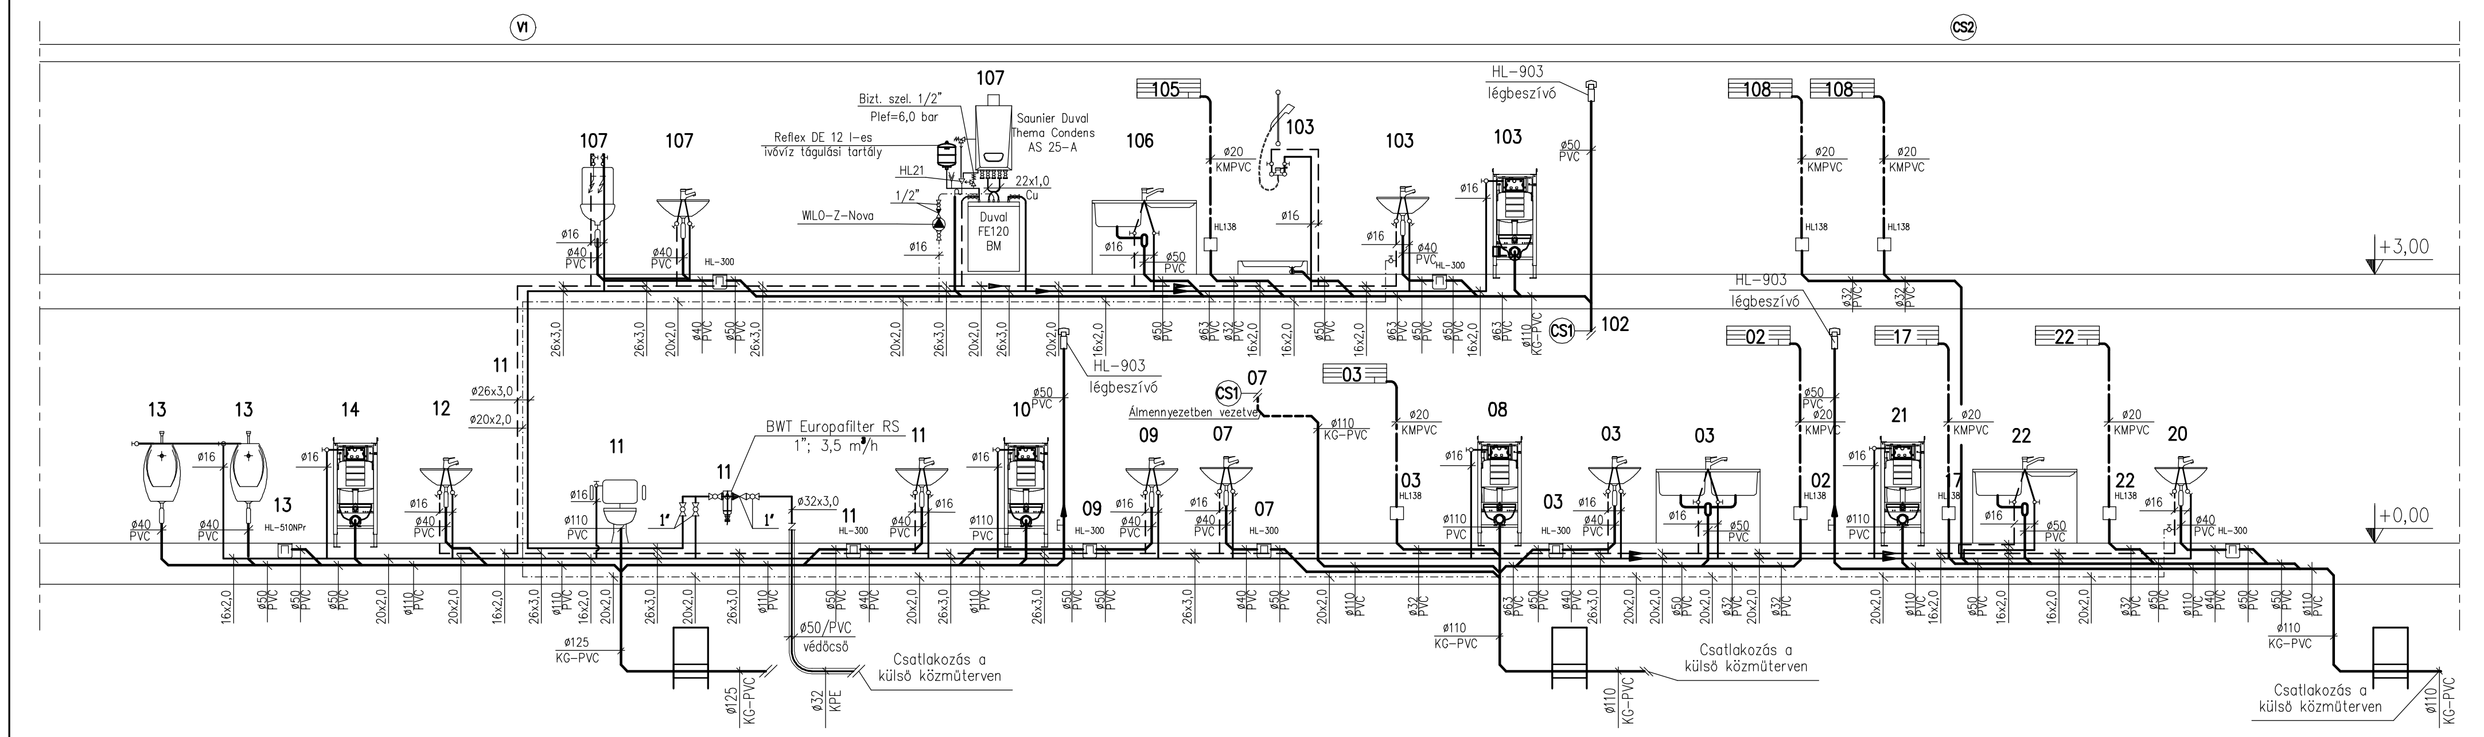

MEGJEGYZÉS:

A csőszakaszokat a beton–esztrich fedés előtt 10 bar nyomással ki kell próbálni.
A padlóban lévő csővezetéket 9 mm, a falhoronyban szererelt csővezetéket 6 mm falvastagságú csőhéj szigeteléssel el kell látni.

JELMAGYARÁZAT:

- Hidegvíz vezeték
- Melegvíz vezeték
- Szennyvíz csatorna
- Kondenzvíz vezeték

Thermo Total
ÉPÜLETGÉPÉSZETI ÉS KERESKEDELMI Kft.
4400 NYÍREGYHÁZA Dózsa György u. 57.
Tel: 42/401-300, Fax: 42/506-025

Építkezés helye:
Sóstói Múzeumfalu
Nyíregyháza-Sóstógyógyfürdő, Tölgyes u. 1.
Hrsz.: 15049

Rajz megnevezése:
Vízellátás- csatornázás függőleges csőterv
Új látogatóközpont kialakítása

Méretarány: 1:50

Kelt: 2017. jan.

Tervező/Szerkesztő:
Bánszki Richárd
G 13-0718
MV-ÉG 15-10391
+36305659933

Ezen terv a szerzői jog szerint védelemben részesül!

Rajzszám: Gv–3