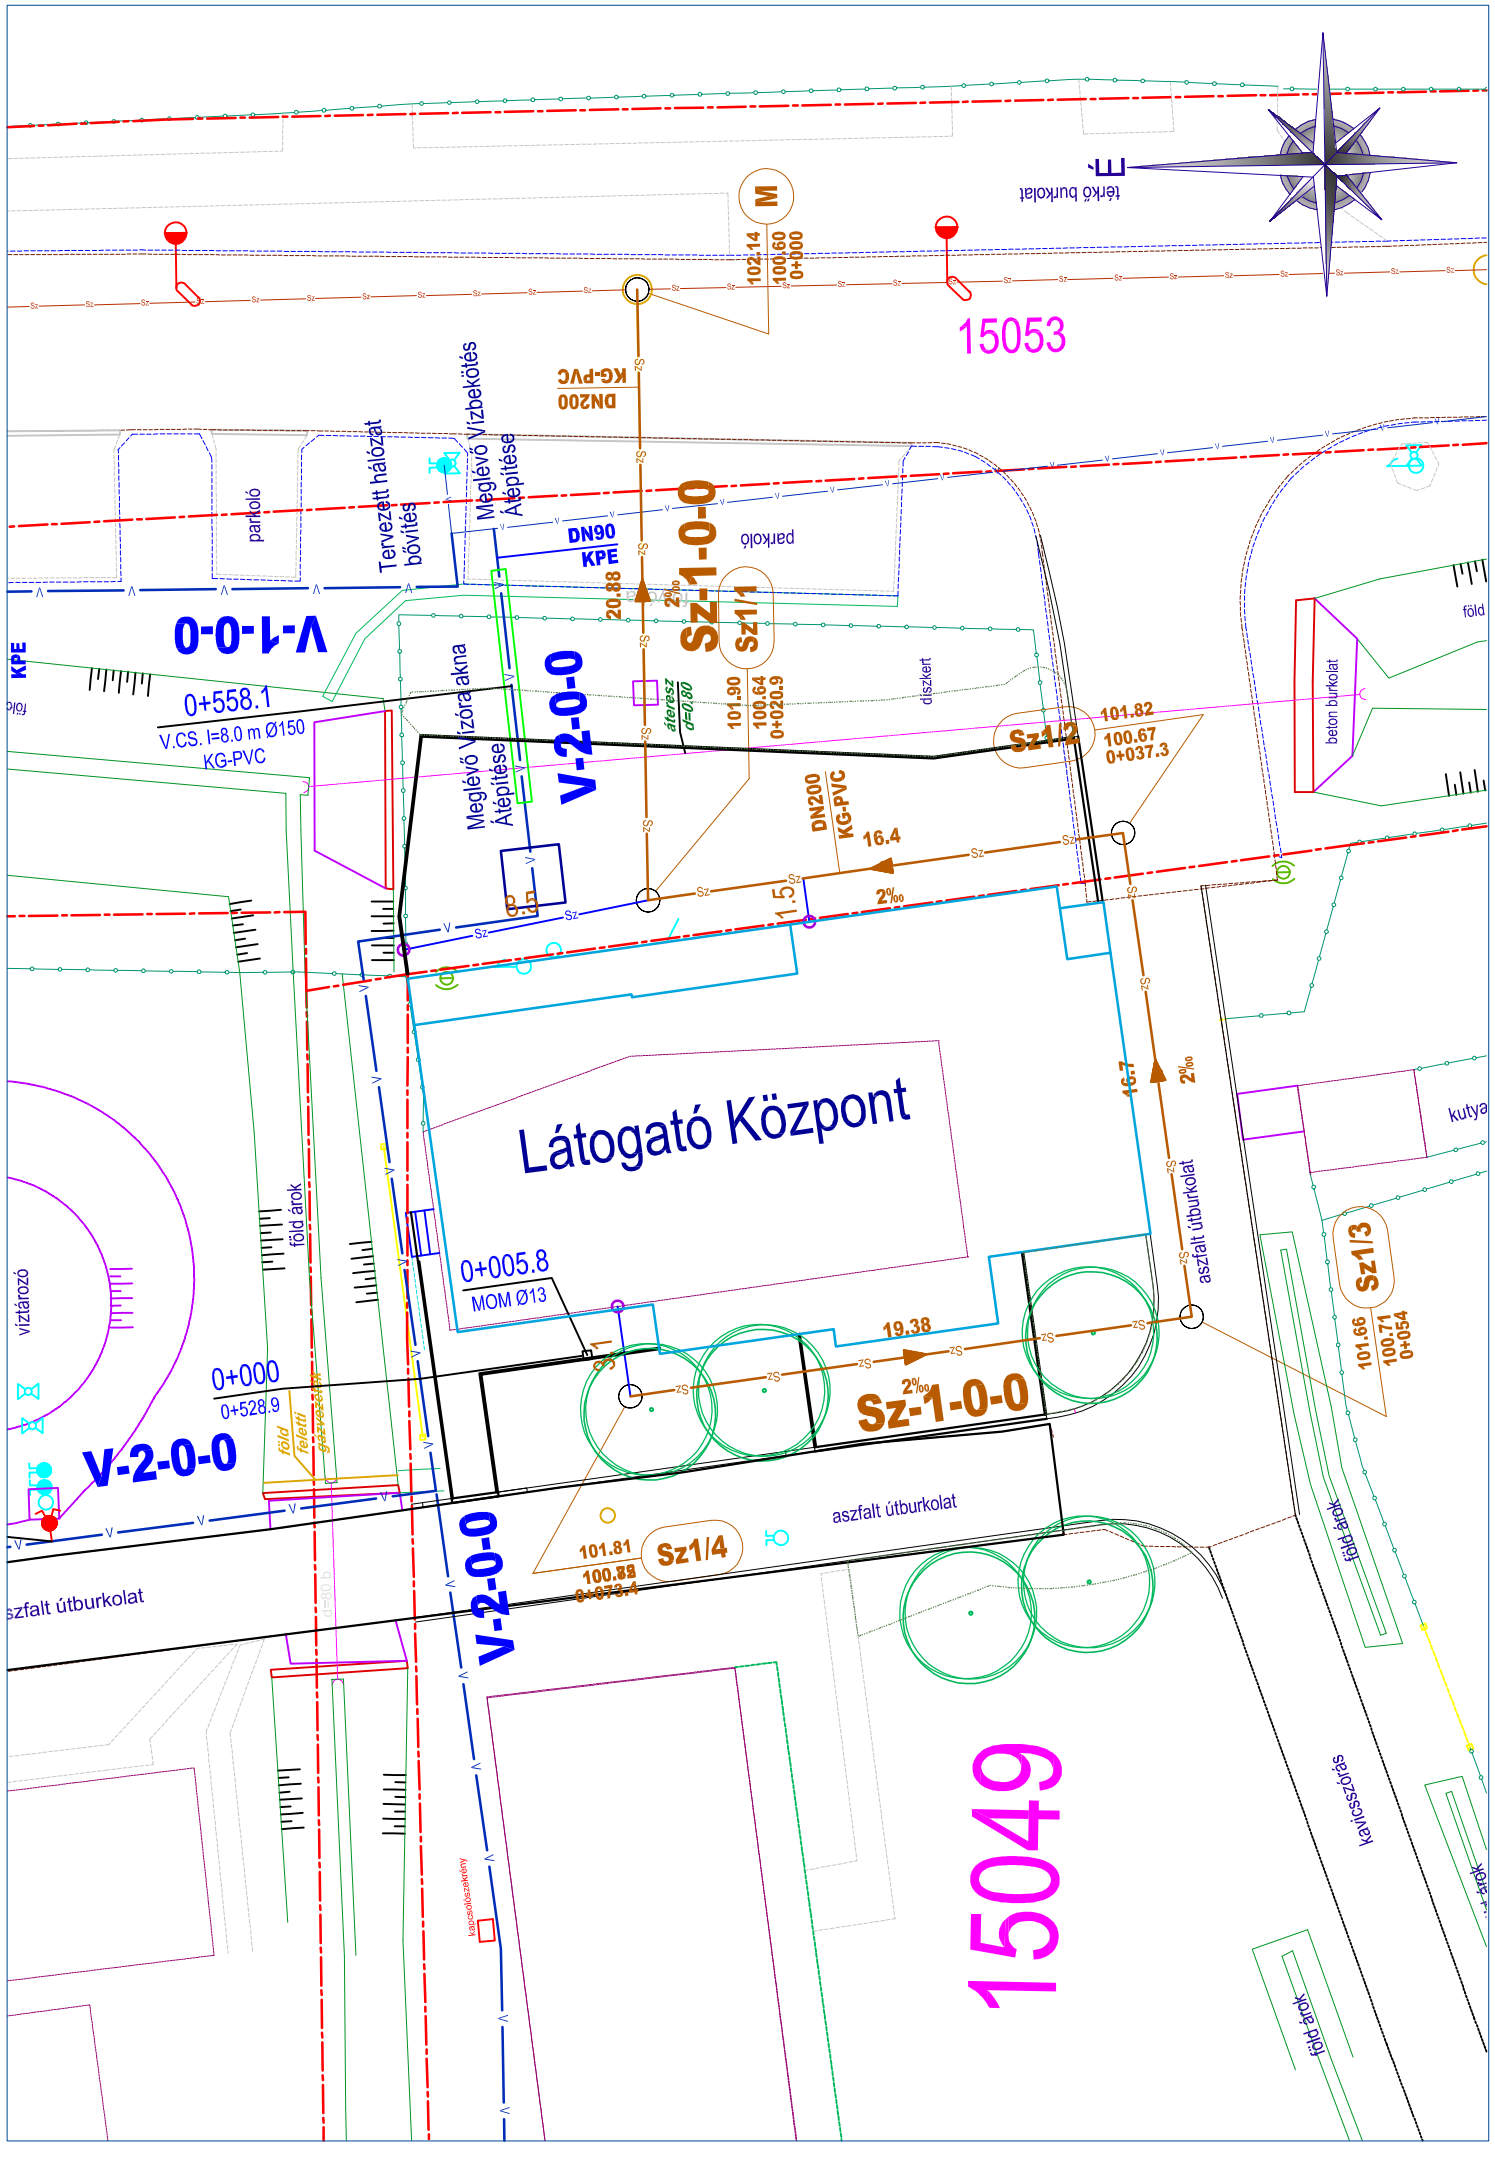

JELMAGYARÁZAT

- Meglévő jogi határ vonal
- Hatályos Szabályozási Vonal
- Tervezett Szabályozás Vonal
- Meglévő kerítés
- Meglévő kerítés falazott
- Tervezett nyílt árok
- Tervezett zárt csapadékcsatorna
- Meglévő nyílt árok
- Meglévő zárt csapadékcsatorna
- Tervezett zárt szennyvízcsatorna
- Tervezett nyomott szennyvíz csatorna
- Meglévő zárt szennyvízcsatorna
- Tervezett vízvezeték
- Meglévő vízvezeték
- Tervezett gázvezeték
- Meglévő gázvezeték
- Tervezett telefon kábel
- Tervezett Hti kábel
- Tervezett optikai kábel
- Tervezett telefon légvezeték
- Tervezett elektromos földkábel 0,4KV
- Tervezett taktilis jelzések

- Tervezett aszfaltburkolat
- Tervezett padka
- Tervezett kiemelt/süllyesztett szegély
- Tervezett térkőburkolat
- Tervezett járda/kerékpár út
- Meglévő aszfaltburkolat
- Meglévő zúzottkő/földút
- Meglévő térkőburkolat
- Meglévő járda/kerékpár út
- Meglévő légvezeték oszlopok
- Meglévő fák/aknák/műtárgyak
- Meglévő távhő vezeték
- Meglévő telefon földkábel
- Meglévő telefon légvezeték
- Meglévő optikai kábel
- Meglévő hírközlő kábel
- Meglévő távközlési alépítmény
- Meglévő TV kábel
- Meglévő elektromos földkábel 0,4KV
- Meglévő elektromos földkábel 10KV
- Meglévő elektromos földkábel 20KV
- Tervezett fa, bokor
- Meglévő-, megszünő-, tervezett tábla

BÍRÓ ÉS TÁRSA

Tervező és Szolgáltató KFT
4400 Nyíregyháza, Szegfű út 73/A II/2.
Tel./Fax: +36/42/421-310 Mobil : +36/30/445-1895

Megrendelő/Építtető:	Nyíregyháza Megyei Jogú Város Önkormányzata 4400 Nyíregyháza, Kossuth tér 1.	Méretarány: M=1:250
Építés helyszíne:	Nyíregyháza - Sóstófürdő Tölgyes út 1. HRSZ: 15049	Dátum: 2017.01.20.
Terv megnevezése:	Sóstói Múzeumfalu Fejlesztés Turizmusfejlesztés Új látogatóközpont kialakítása	Tervfajta: kiviteli
Tervrész megnevezése:	Közlekedés és külső vízi közművek kiviteli terve Részletes helyszínrajz	Törzsszám: 75/1/2016
Ez a terv szerzői jogi védelemben részesül.		

Cégvezető, Felelős tervező:	Tervező:	Adminisztráció:	Rajzméret:	Rajzszám:
Bíró Károly Kam.sz.:15-0402, 15-20096	Bíró Tamás Károly tervező			R-1