
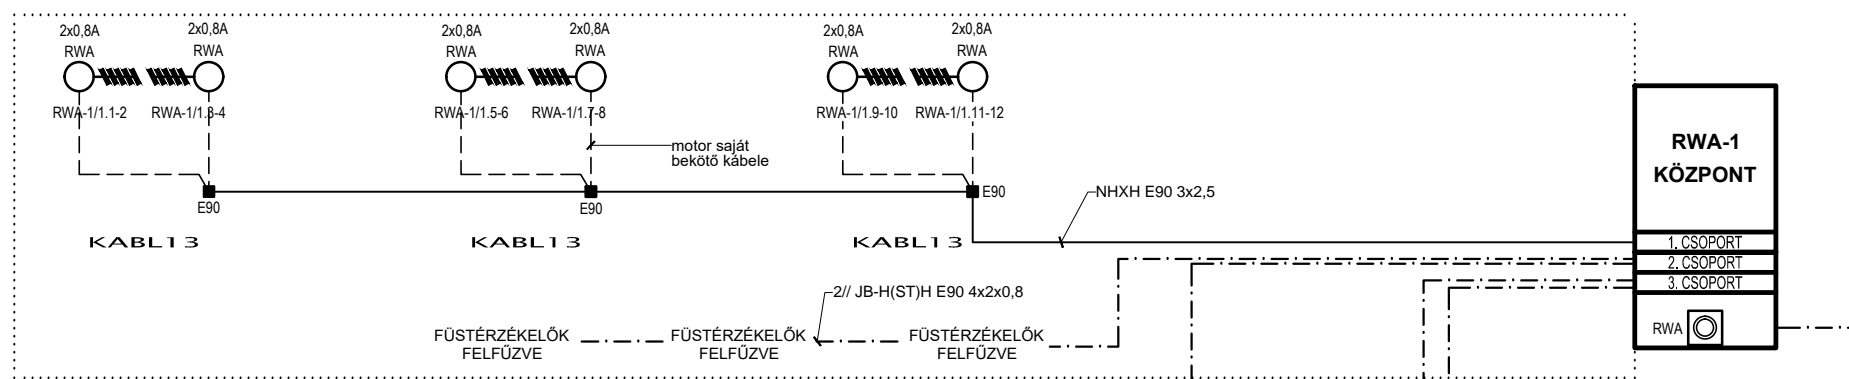
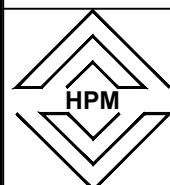


TETŐ

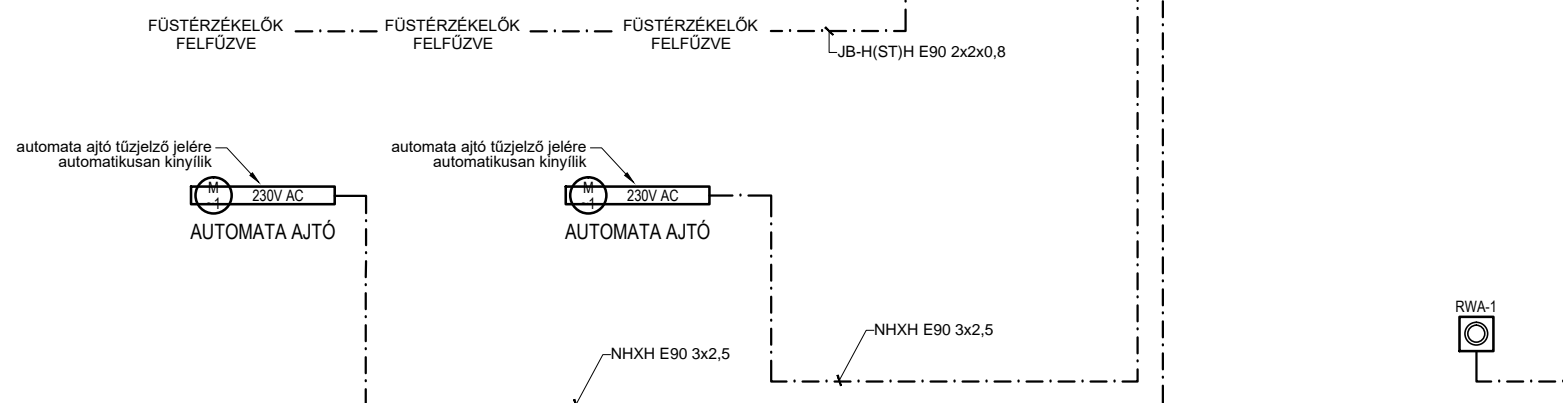

FÖLDSZINT


HUNGAROPROJECT MÉRNÖKIRODA Kft

 1146. Budapest,
 Hungária krt. 140-144.

ÜGYVEZETŐ: Kun Gábor-Rajkai Ferenc

 Tel: +36 | 471-51-01
 Fax: +36 | 471-51-02

E-mail: hpm@hungaroproject.hu

 LÉTESÍTMÉNY: NYÍREGYHÁZA - SÓSTÓGYÓGYFÜRDŐ TÖLGYES UTCA 1.,
 MÚZEUMFALU HRSZ: 15049
 ÚJ LÁTOGATÓKÖZPONT KIALAKÍTÁSA

 TERV:
 RWA HŐ- ÉS FÜSTMENTESÍTÉS
 ELVI TERVE

DÁTUM: 2017.01.20.

LAPOK SZÁMA: 1

LAP: I

 TERVEZŐ:
 Rajkai Ferenc [V-7-01-1119]

 TERVEZŐ MUNKATÁRS:
 Pataki István

ELLENŐR:

MUNKASZÁM: 2016-064

 RAJZSZÁM:
 2016-064-EL-KMF-I-M-01.00

 TERVFAJTA:
 KIVITELI TERV