


# "EK-00.M" JELŰ LÉTESÍTMÉNY CSATLAKOZÓ MÉRŐ SZEKRÉNY TERVE

FALON KÍVÜL FÖLDBE SÜLLYESZTETT ELOSZTÓ  
BEÉPÍTETT KÉSZÜLÉKEK: SOROLHATÓ  
VÉDETTSÉG: IP30 (AJTÓVAL)  
CSATÁRI PLAST PVT-K-L 630 ST-Ny  
E.ON RENDSZERENGEDÉLY: R09-210-20-2

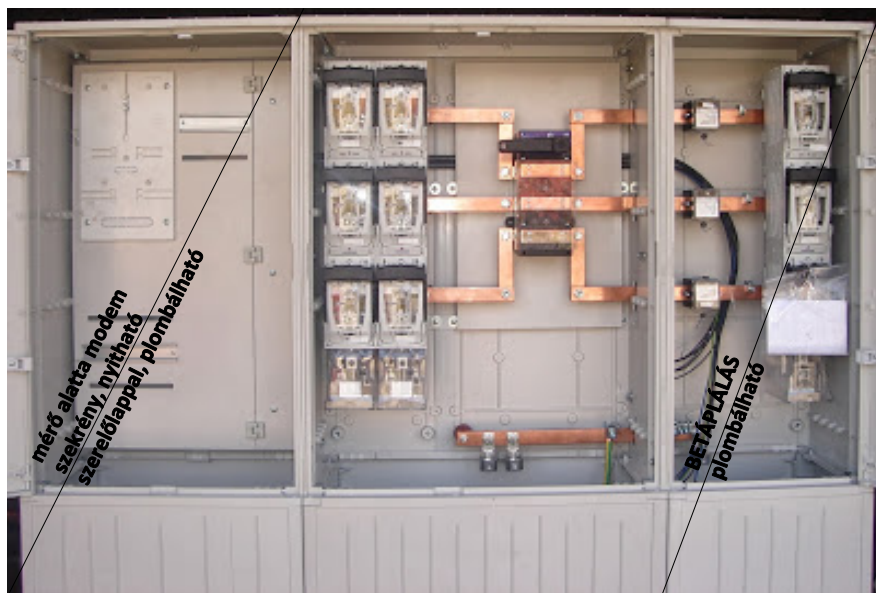

ÜZEMI FESZÜLTSG: 400/230V 50Hz  
MŰKÖDTETŐ FESZÜLTSG: 230V, 50Hz  
ÉRINTÉSVÉDELEM: TN-C+EPH

Az csatlakozó táblát áramköri számokkal kell ellátni, hogy melyik dugaszoló aljzat, melyik kismegszakító(csoport)hoz tartozik.

Az csatlakozótáblák gyártása előtt a berendezés méreteit egyeztetni kell a beépítési hely méretével!

### GYÁRTMÁNYOK:

SCHNEIDER-ELECTRIC, EATON, SCHRACK

A fenti gyártmányok műszaki színvonalat képviselnek. Helyettük csak azonos vagy jobb műszaki paraméterekkel rendelkező készülékek vagy berendezések alkalmazhatók.

10	-	-
09	-	-
08	-	-
07	-	-
06	-	-
05	-	-
04	-	-
03	-	-
02	-	-
01	-	-
VER.	VÁLTOZÁS	DÁTUM



HUNGAROPROJECT MÉRNÖKIRODA Kft

1146. Budapest,  
Hungária krt. 140-144.

ÜGYVEZETŐ: Kun Gábor-Rajkai Ferenc

Tel: +36 1 471-51-01  
Fax: +36 1 471-51-02

E-mail: hpm@hungaroproject.hu

LÉTESÍTMÉNY:  
NYIREGyhÁZA - SÓSTÓGYÓGYFÜRDŐ, TÓLGYES UTCA 1. (HRSZ: 15049; 0294/2)  
MŰZEU MFALU

TERV:  
"EK-00.M" JELŰ  
LÉTESÍTMÉNY CSATLAKOZÓ MÉRŐ SZEKRÉNY TERVE

DÁTUM: 2017.01.20.

LAPOK SZÁMA: 4

LAP: 1

TERVEZŐ:  
Rajkai Ferenc [Signature]

TERVEZŐ:  
Pataki István  
Kovács Dávid  
Radics Róbert

ELLENŐR:

MUNKASZÁM: 2016-064

RAJZSZÁM:  
16-064-EL-KMF-K-01.00

TERVFAJTA: KIVITELI TERV

0

1

2

3

4

5

6

7

8

9

10

CSATÁRI PLAST R09-073/10


BETÁPLÁLÁS

PVT-K-L 630 S4T-Ny

M- mező

B- mező

E- mező

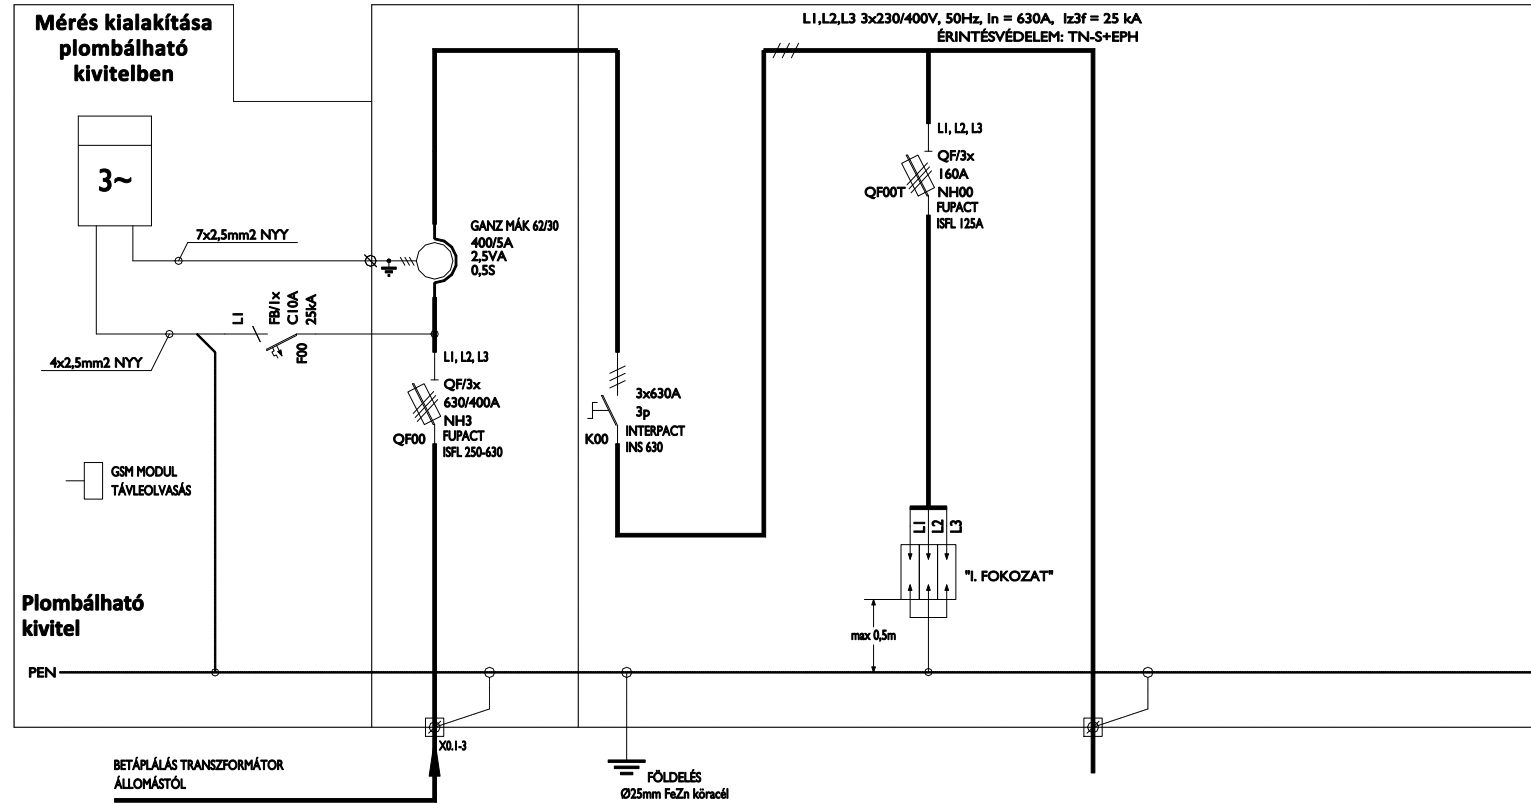

LEÁGAZÁSSZÁM	00		00T	I
MEGNEVEZÉS	BETÁPLÁLÁS FOGYASZTÓI CÉLKÁBELLEL	ÁTKÖTÉS KÉT SEKRENY KÖZÖTT	TÚLFESZÜLTSGVÉDELEM	BETÁP E-F-00 LÉTESÍTMÉNY FŐELOSZTÓHOZ
TELJESÍTMÉNY [kW]	250 kVA		-	250
ÁRAMERŐSSÉG [A]	max. 3x400A		-	max. 3x400A
VEZETÉK	TÍPUS	E.ON	H07V-K	2// NAYY
	KERM. [mm <sup>2</sup> ]	TERVEZÉSÉBEN	16	4x240



HUNGAROPROJECT MÉRNÖIRODA Kft

1146. Budapest,  
Hungária krt. 140-144.Tel: +36 1 471-51-01  
Fax: +36 1 471-51-02

ÜGYVEZETŐ: Kun Gábor-Rajkai Ferenc

E-mail: hpm@hungaroproject.hu

LÉTESÍTMÉNY:  
NYIREGyhÁZA - SÓSTÓGYÓGYFÜRDŐ, TÓLGYES UTCA I. (HRSZ: 15049; 0294/2)  
MÚZEUMFALUTERV:  
"EK-00.M" JELŰ  
LÉTESÍTMÉNY CSATLAKOZÓ MÉRŐ SEKRENY TERVE

DÁTUM: 2017.01.20.

LAPOK SZÁMA: 4

LAP: 2

TERVEZŐ:

Rajkai Ferenc [V-01-1119]

TERVEZŐ:

Pataki István  
Kovács Dávid  
Radics Richárd

ELLENŐR:

MUNKASZÁM:


2016-064

RAJZSZÁM:

16-064-EL-KMF-K-01.00

TERVFAJTA:

KIVITELI TERV

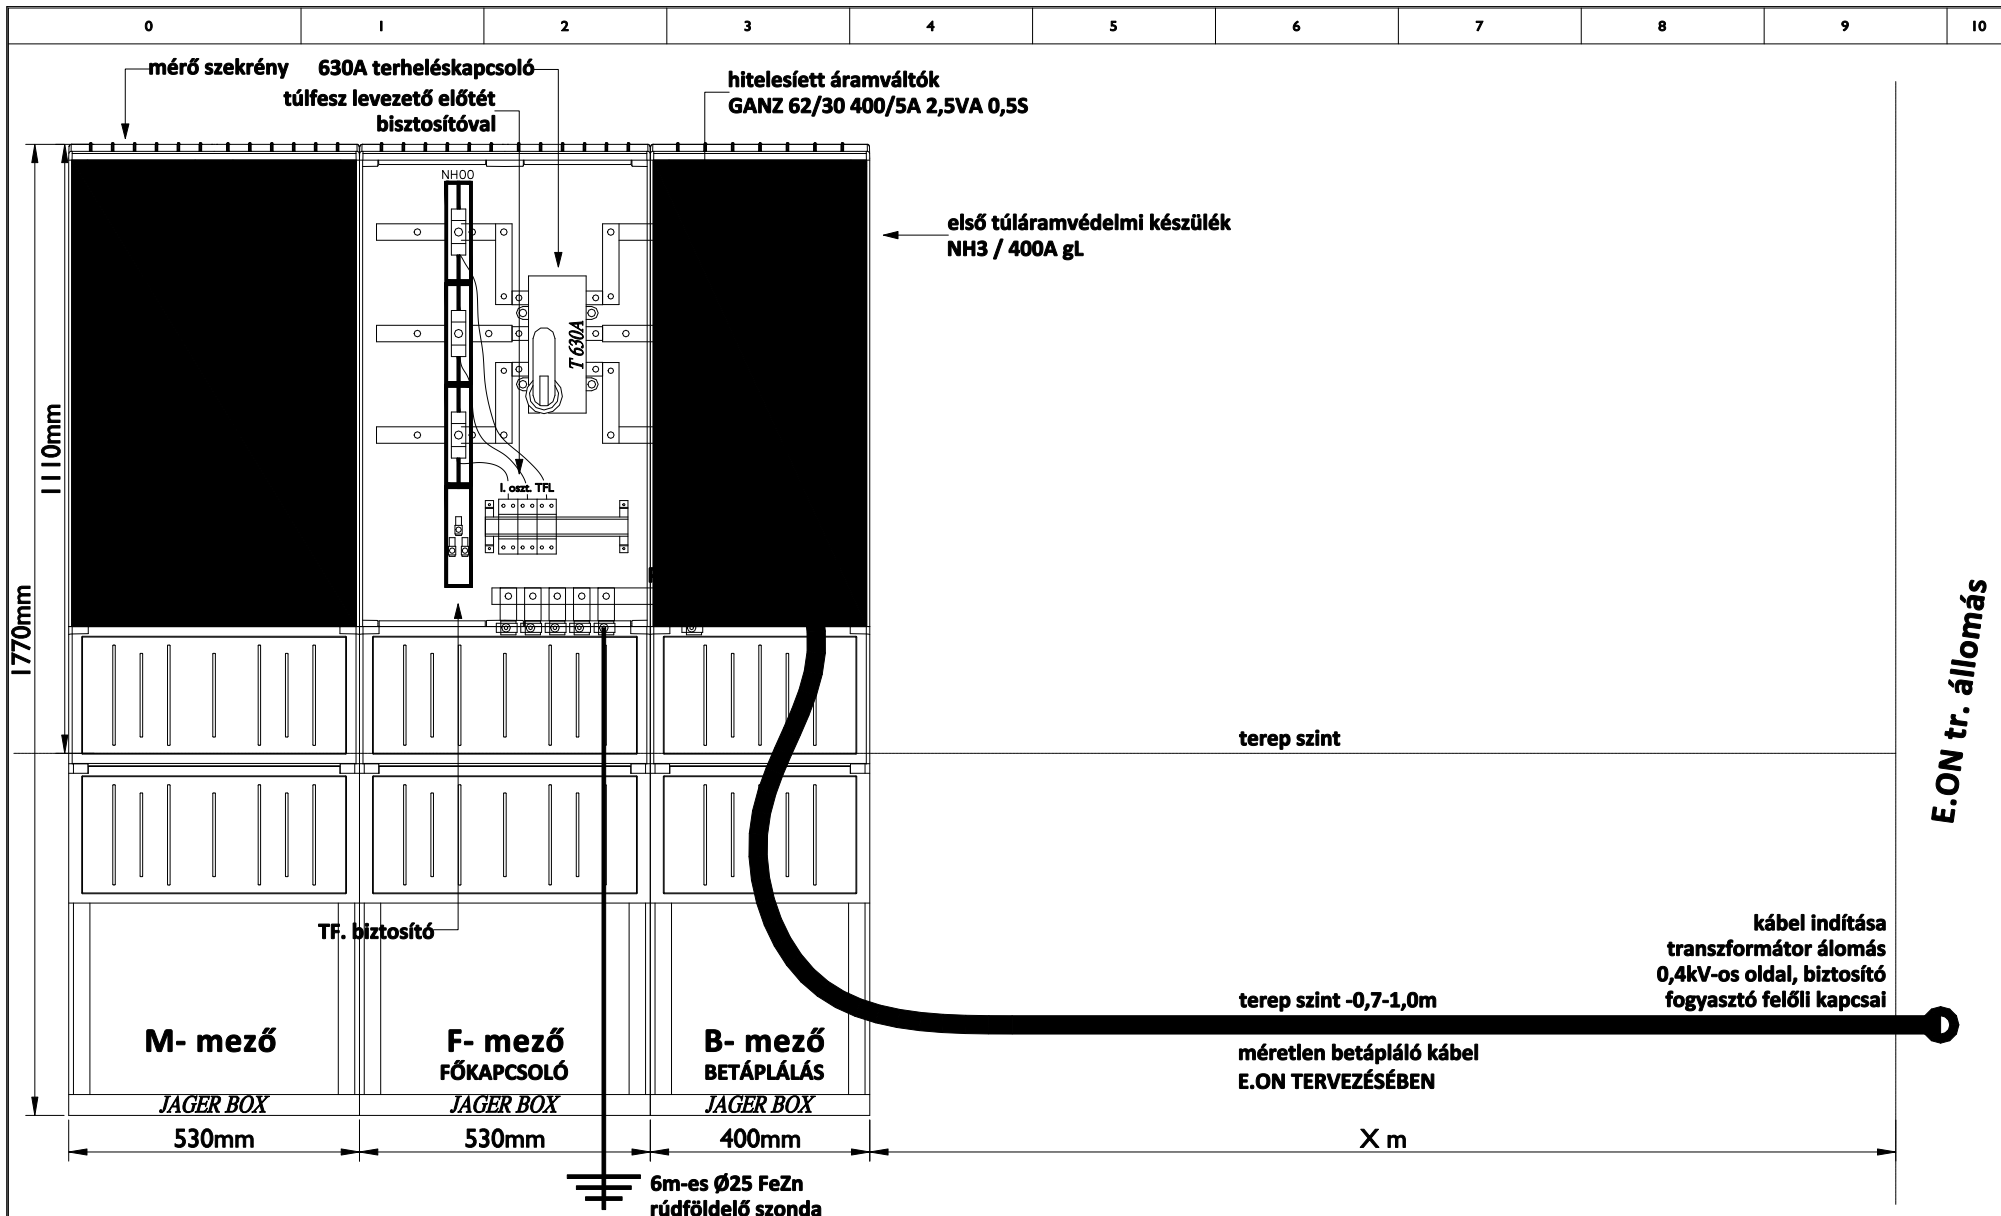

E.ON tr. állomás

**HPM**  
**HUNGAROPROJECT MÉRNÖIRODA Kft**  
 1146. Budapest,  
 Hungária krt. 140-144.  
 ÜGYVEZETŐ: Kun Gábor-Rajkai Ferenc  
 Tel: +36 1 471-51-01  
 Fax: +36 1 471-51-02  
 E-mail: hpm@hungaroproject.hu

LÉTESÍTMÉNY:  
 NYÍREGYHÁZA - SÓSTÓGYÓGYFÜRDŐ, TÓLGYES UTCA I. (HRSZ: 15049; 0294/2)  
 MUZEUMFALU  
 TERV:  
 "EK-00.M" JELŰ  
 LÉTESÍTMÉNY CSATLAKOZÓ MÉRŐ SZEKRÉNY TERVE

DÁTUM: 2017.01.20.  
 LAPOK SZÁMA: 4  
 LAP: 3

TERVEZŐ:  
 Rajkai Ferenc [Signature]  
 TERVEZŐ:  
 Pataki István  
 Kovács Dávid  
 Radics Richárd  
 ELLENŐR:

MUNKASZÁM: 2016-064  
 RAJZSZÁM:  
 16-064-EL-KMF-K-01.00  
 TERVFAJTA: KIVITELI TERV

Ezen terv a HPM Kft szellemi tulajdonát képezi ezért szerzői jogvédelem alatt áll!

0

1

2

3

4

5


6

7

8

9

10

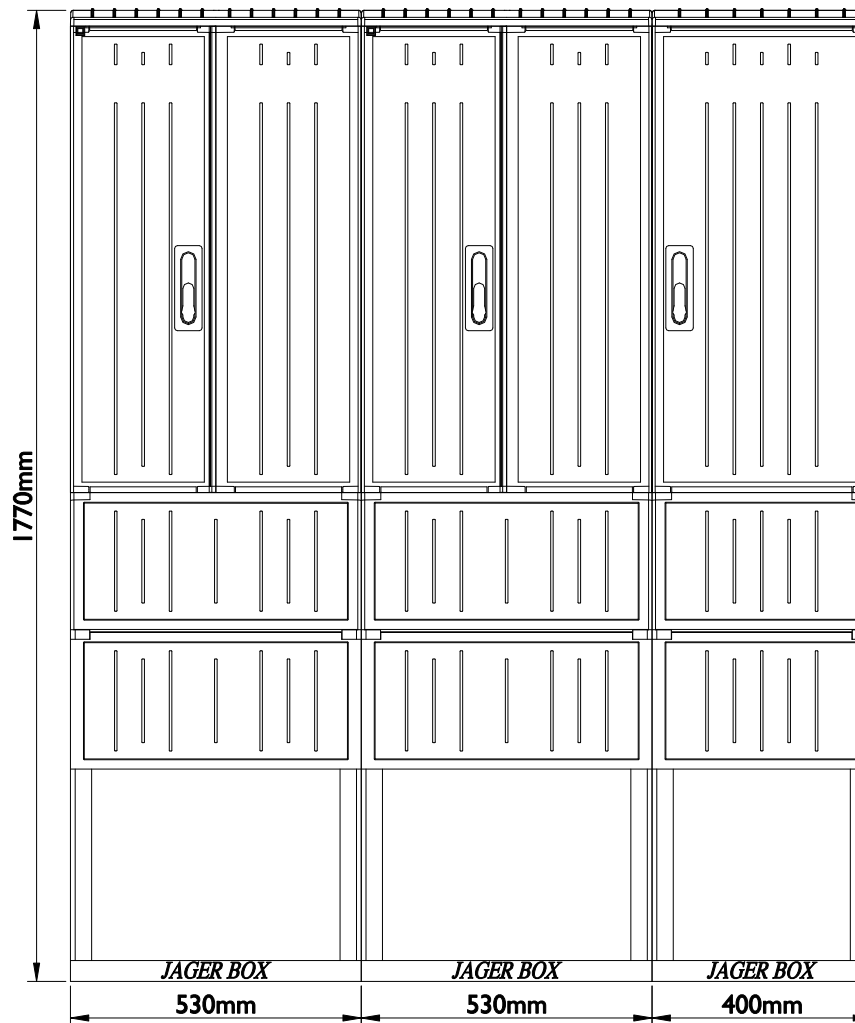

HUNGAROPROJECT MÉRNÖKIRODA Kft

1146. Budapest,  
Hungária krt. 140-144.

ÜGYVEZETŐ: Kun Gábor-Rajkai Ferenc

Tel: +36 1 471-51-01  
Fax: +36 1 471-51-02

E-mail: hpm@hungaroproject.hu

LÉTESÍTMÉNY:

NYIREGyhÁZA - SÓSTÓGYÓGYFÜRDŐ, TÓLGYES UTCA I. (HRSZ: 15049; 0294/2)  
MÚZEUMFALU

TERV:

"EK-00.M" JELŰ  
LÉTESÍTMÉNY CSATLAKOZÓ MÉRŐ SZEKRÉNY TERVE

DÁTUM: 2017.01.20.

LAPOK SZÁMA: 4

LAP: 4

TERVEZŐ:

Rajkai Ferenc [V-01-1119] 1/2017

TERVEZŐ:

Pataki István  
Kovács Dávid  
Radics Richárd

ELLENŐR:

MUNKASZÁM:

2016-064

RAJZSZÁM:

16-064-EL-KMF-K-01.00

TERVFAJTA:

KIVITELI TERV