


MEGJEGYZÉS: A villámvédelmi kockázat elemzése az épületnek a 16-064-EL-KMF-I-D-05 számú dokumentumban található. A kockázatelemzés szerint kalkulált R1 kockázat értéke: 9.796e-7 (MEGFELELŐ)
 Az épületre nem szükséges villámvédelmi rendszer a kockázatelemzésből adódóan, de az épület funkcióját és jellegét tekintve javasolt, min. LPS IV vill. véd. rendszer kiépítése. Ezt tartalmazza a terv.
 A tető éghető, így közvetlen villámcsapás ellen gondoskodni kell. Maga a tetőfedés korcolt fémlemezfedés, mely természetes levezetőként funkcionál.

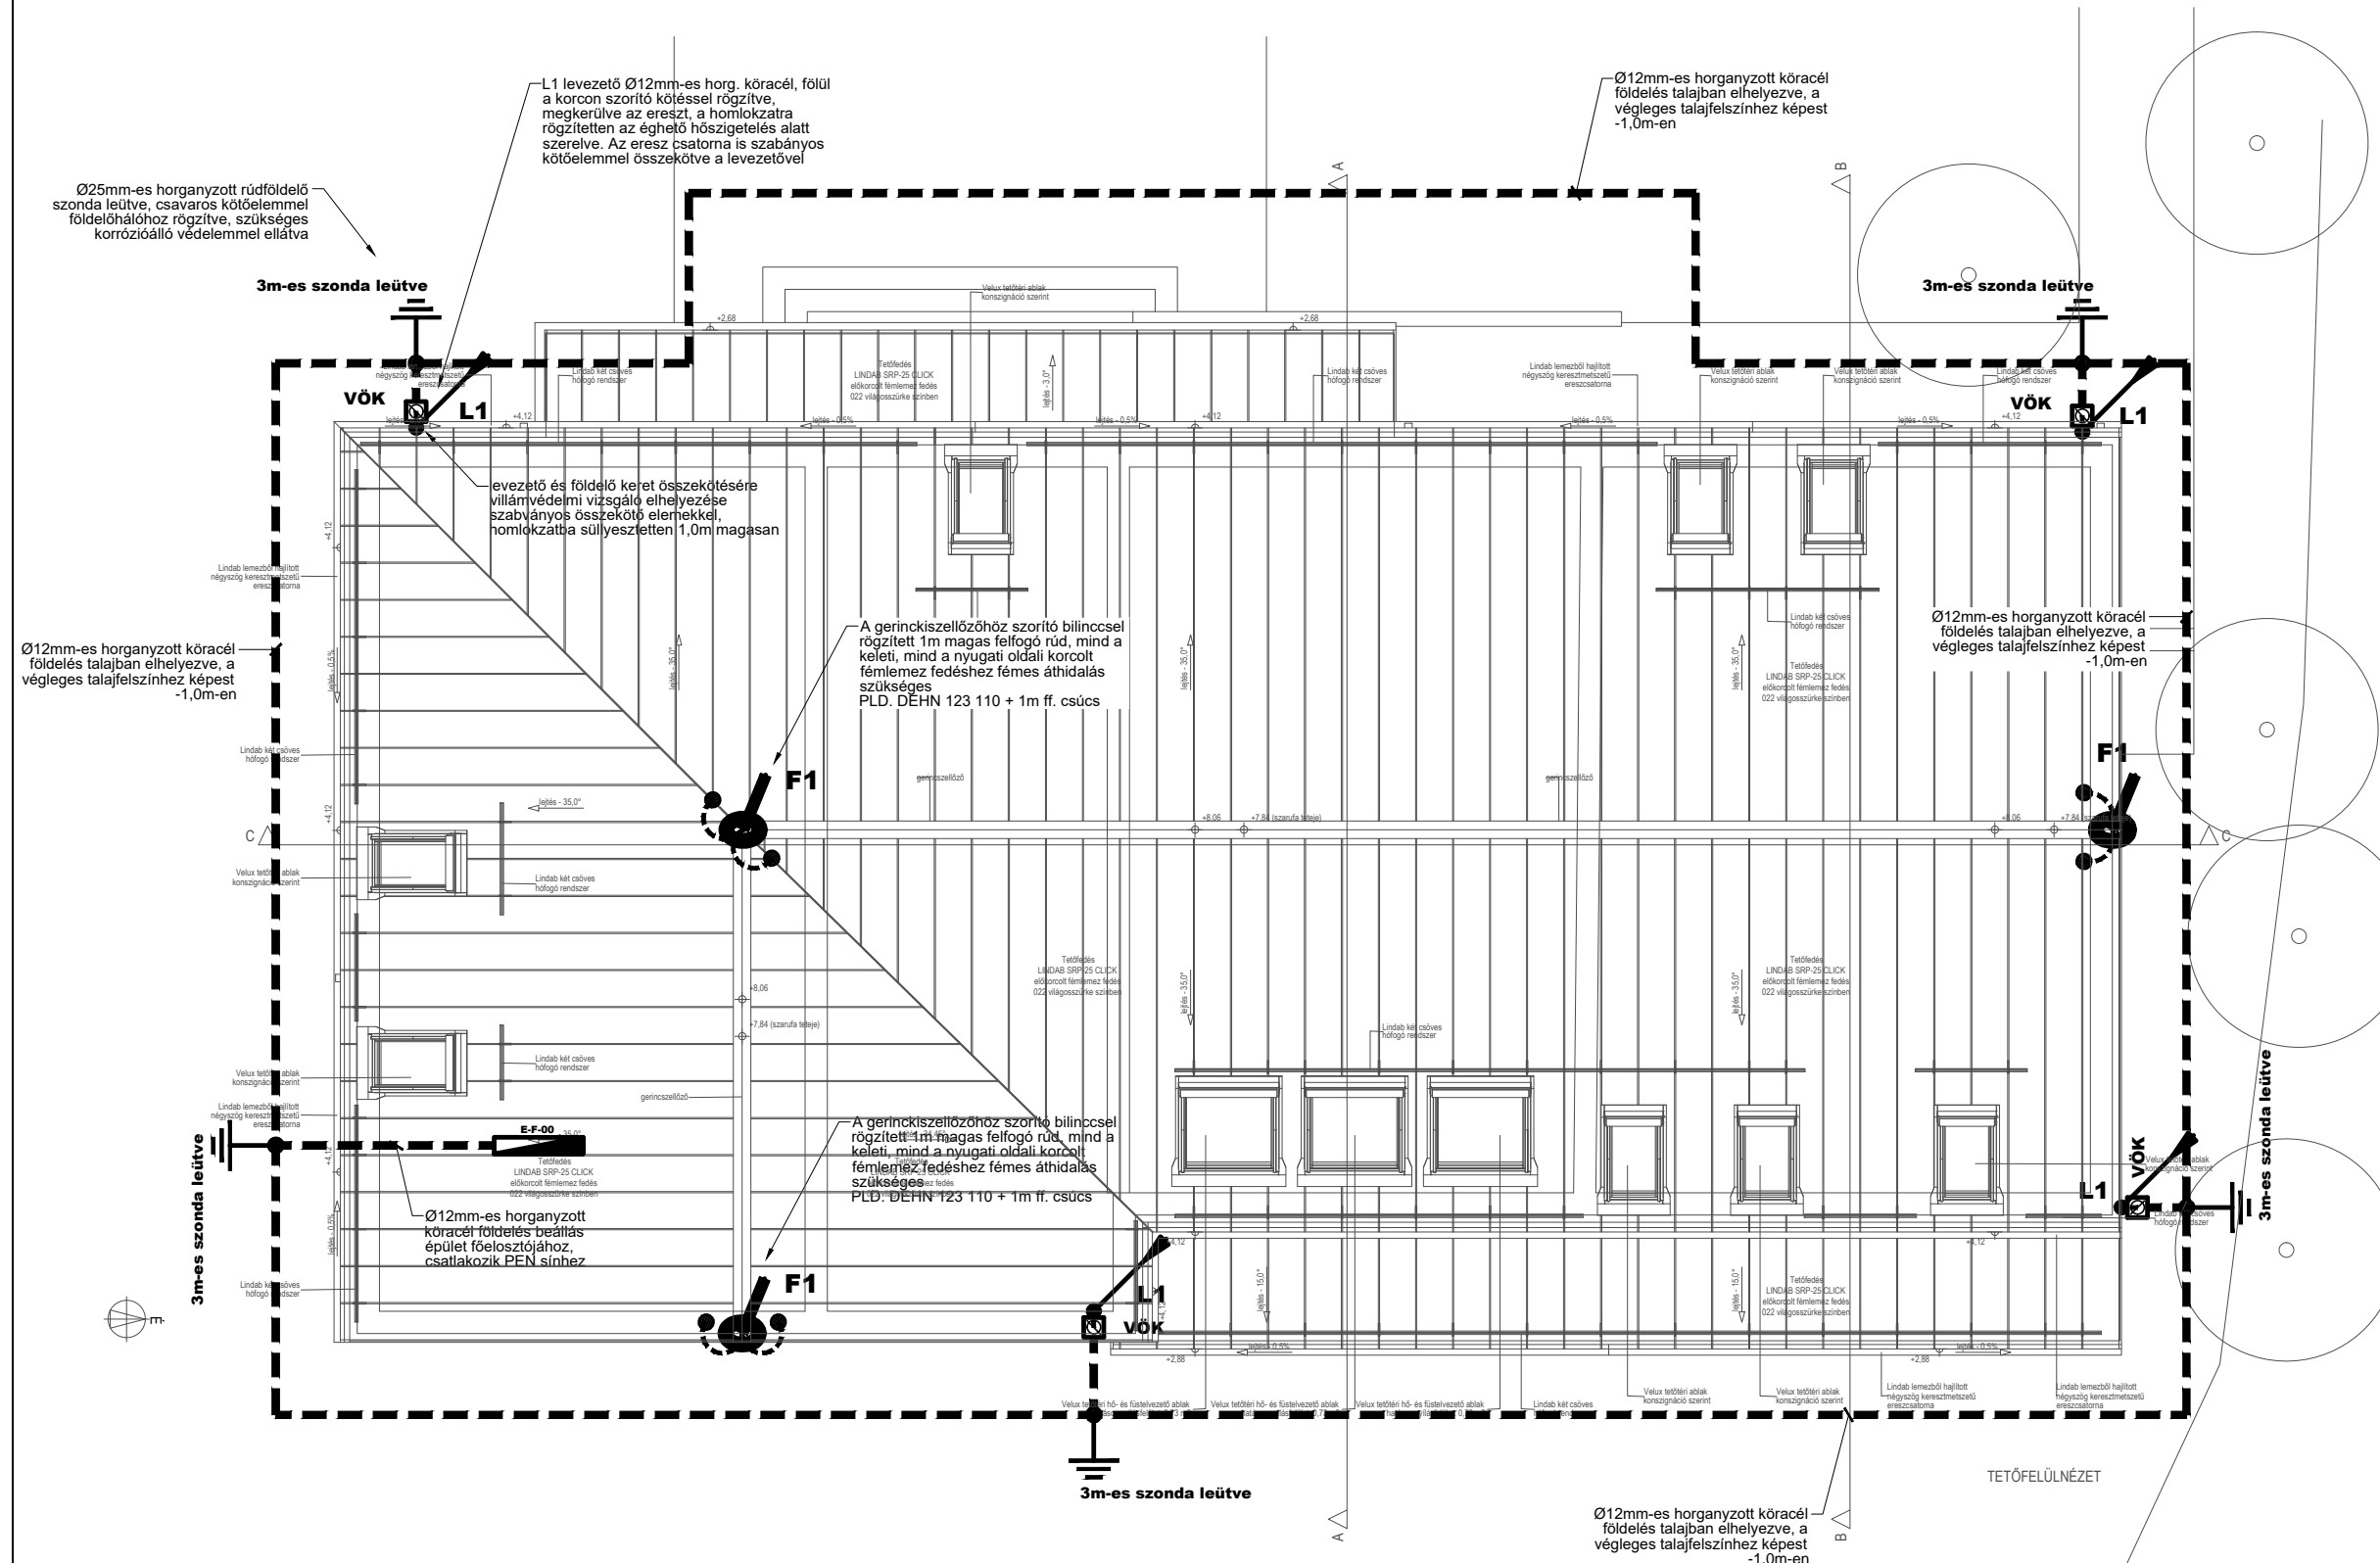

LPS IV szerinti villámvédelem szerkesztési követelményei:
 - gördülő gomb sugara: r=60m
 - háló szerkesztési mérete: 20x20m
 - védőszög szerkesztési mód (8,06m): α=66°
 Levezetők darabszáma (73m): 20m-enként, 4db. szükséges

HELYSZÍN: NYÍREGYHÁZA - SÓSTÓGYÓGYFÜRDŐ
 TÖLGYES UTCA 1., MESEKERT
 HRSZ: 0294/48

MEGRENDELŐ:
 NYÍREGYHÁZA MEGYEI JOGÚ VÁROS ÖNKORMÁNYZATA
 4400 NYÍREGYHÁZA, KOSSUTH TÉR 1

GENÉRAL TERVEZŐ:
B5 ÉPÍTÉSZSTÚDIÓ
 4420 Nyíregyháza, Lőrinc u. 76.
 Telefon: 02 (53) 31770 Fax: 02 (53) 31771
 E-mail: bs5@hungaroproject.hu Honlap: www.bs5.hu

Tervező építész: Balázs Tibor É-1-15-0003

VILLAMOS TERVEZŐ:

HungaroProject
 Mérnökiroda Kft
 1146. Bp. Hungária krt. 140-144.
 Tel.: 1-471-5101; Fax.: 1-471-5102
 E-mail: hpm@hungaroproject.hu
 Internet: www.hungaroproject.hu

ÜGYVEZETŐ:
 Kun Gábor és Rajkai Ferenc
 VEZETŐ TERVEZŐ: Rajkai Ferenc (V-01-1119)
 TERVEZŐ MUNKATÁRS: Kovács Dávid
 TERVEZŐ MUNKATÁRS: Pataki István (V-01-15232)
 TERVEZŐ MUNKATÁRS: Radics Richárd

RAJZ MEGNEVEZÉSE:
 ÉPÜLETVILLAMOSSÁGI TERVFEJZET - FÜLDELÉS ÉS VILLÁMVÉDELME
 LÁTOGATÓKÖZPONT FÜLDELÉSI ÉS VILLÁMVÉDELMI TERVE

TERVFAJTA:	KIVITELI TERV	LÉPTÉK:	1:100
DÁTUM:	2017.01.20.	MUNKASZÁM:	2016-064
RAJZSZÁM:	16-064-EL-KMF-I-V-01.00		

Ezen terv a HPM Kft szellemi tulajdonát képezi és ezért szerzői jogvédelem alatt áll!