








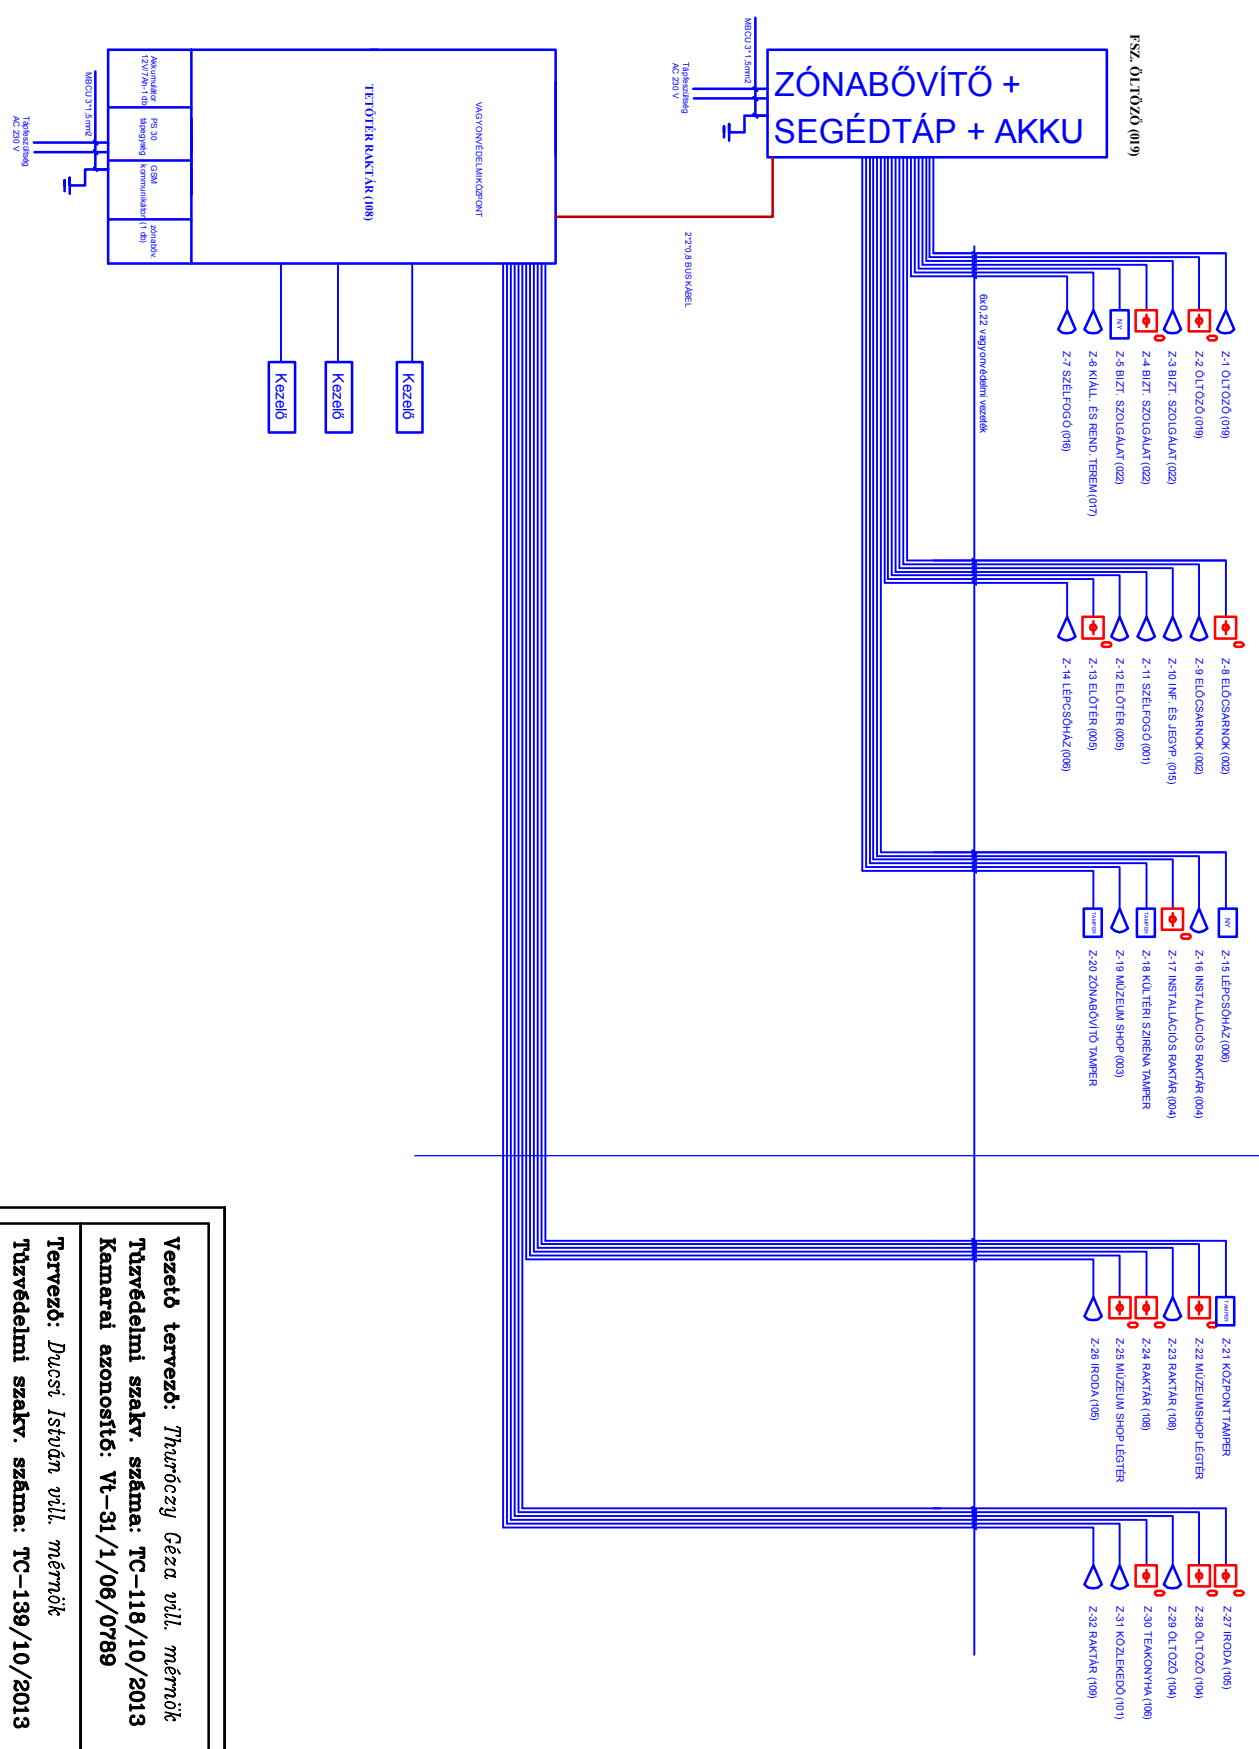


FÖLDSZINT

TETŐTÉR

JELMAGYARÁZAT

-  Kültéri hangszóró
-  Kezelő
-  Beltéri mozg. közp.
-  Riasztó kepe
-  Nyitáselező
-  Mozgáselező
-  UT
-  Optikai érzékelő
-  Zónabővítő



Vezető tervező: <i>Thuróczy Géza</i> <i>vill. mérnök</i> Tűzvédelmi szakv. száma: TC-118/10/2013 Kamara azonosító: Vt-31/1/06/0789		Műsítőmény: MÚZEUMFALU NYÍREGYHÁZA-SÓSTÓGYÓGYFÜRDŐ, TÖLGYES U. 1. HRSZ.: 0294/2 ÚJ LÁTOGATÓ KÖZPONT		Méretarány: 1:100	
Tervező: <i>Ducsi István</i> <i>vill. mérnök</i> Tűzvédelmi szakv. száma: TC-139/10/2013 Kamara azonosító: 15-0896		Építető: NYÍREGYHÁZA MEGYEI JOGÚ VÁROS ÖNKORMÁNYZATA 4400 NYÍREGYHÁZA, KOSSUTH TÉR 1.		Tervezői dátum: 2017/01/01	
ENGEDÉLYEZÉSI ÉS KIVITELEZÉSI TERVDOKUMENTÁCIÓ		Megnevezés: Behatolásjelző rendsz. elni kapocs.		Rajzsorszám: GY-20	
Ez a terv az 1959. évi LXVII. törvény értelmében szerző jogvédelem alatt áll. Típusa egészben vagy részben másra történő átvételével a szerző jogainak sérelmével jár.		Dátum: 2017.01.20.			