

Gyulaházi Parókia

PROJEKT NEVE: SÓSTÓI MÚZEUMFALU FEJLESZTÉSE
15049 -0294/2 - 0294/48
HELYRAJZI SZÁMÚ TELKEK


MEGRENDELŐ: NYÍREGYHÁZA MEGYEI JOGÚ VÁROS
ÖNKORMÁNYZATA
4400 NYÍREGYHÁZA - KOSSUTH TÉR 1.

GENERÁLTERVEZŐ: B5 ÉPÍTÉSZSTÚDIÓ KFT.
4400 NYÍREGYHÁZA,
LUTHER TÉR 10.

ÉPÍTÉSZ TERVEZŐ: BALÁZS TIBOR
PRO-ARCHETCTÚRA DÍJAS ÉPÍTÉSZ
É-1-15-0003

2016. 11. 26.


alaprjz

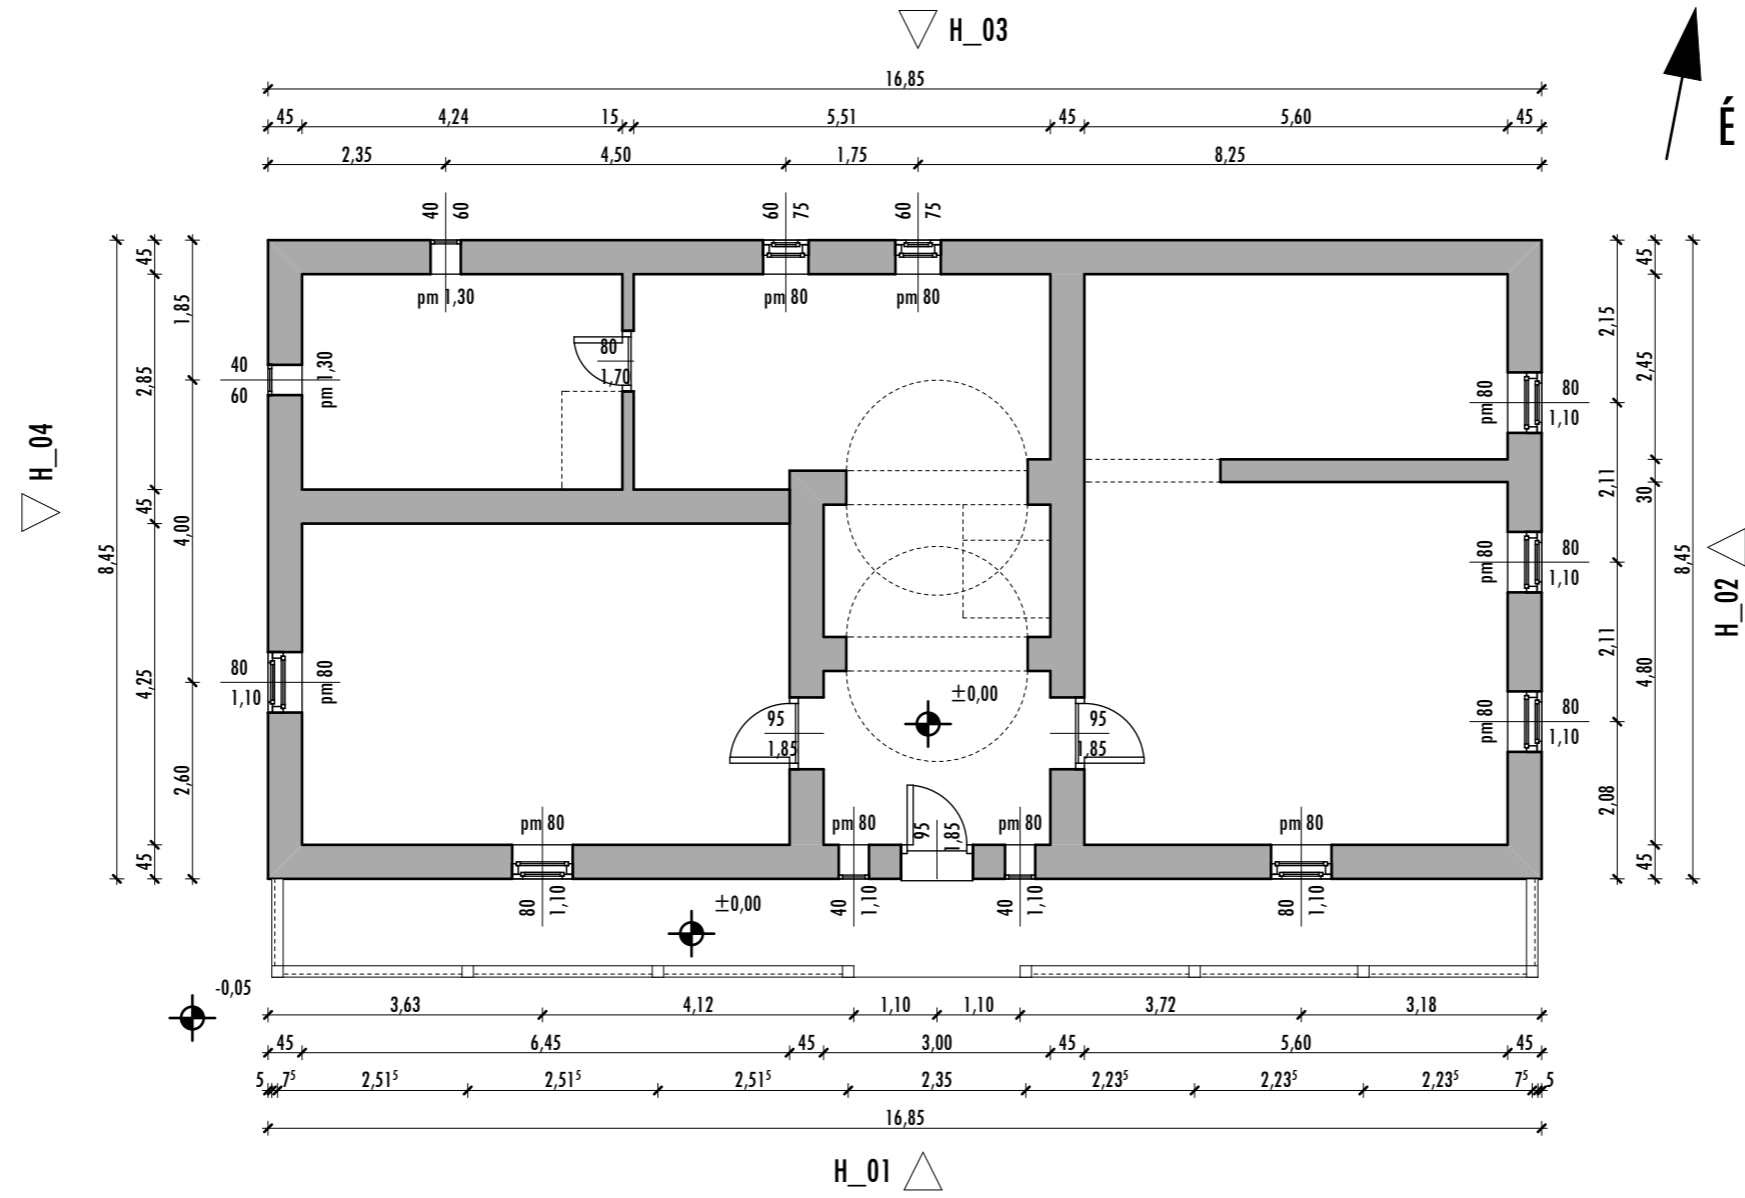


Gyulaházi Parókia

Parókia, M=1:100

H_01 homlokzat

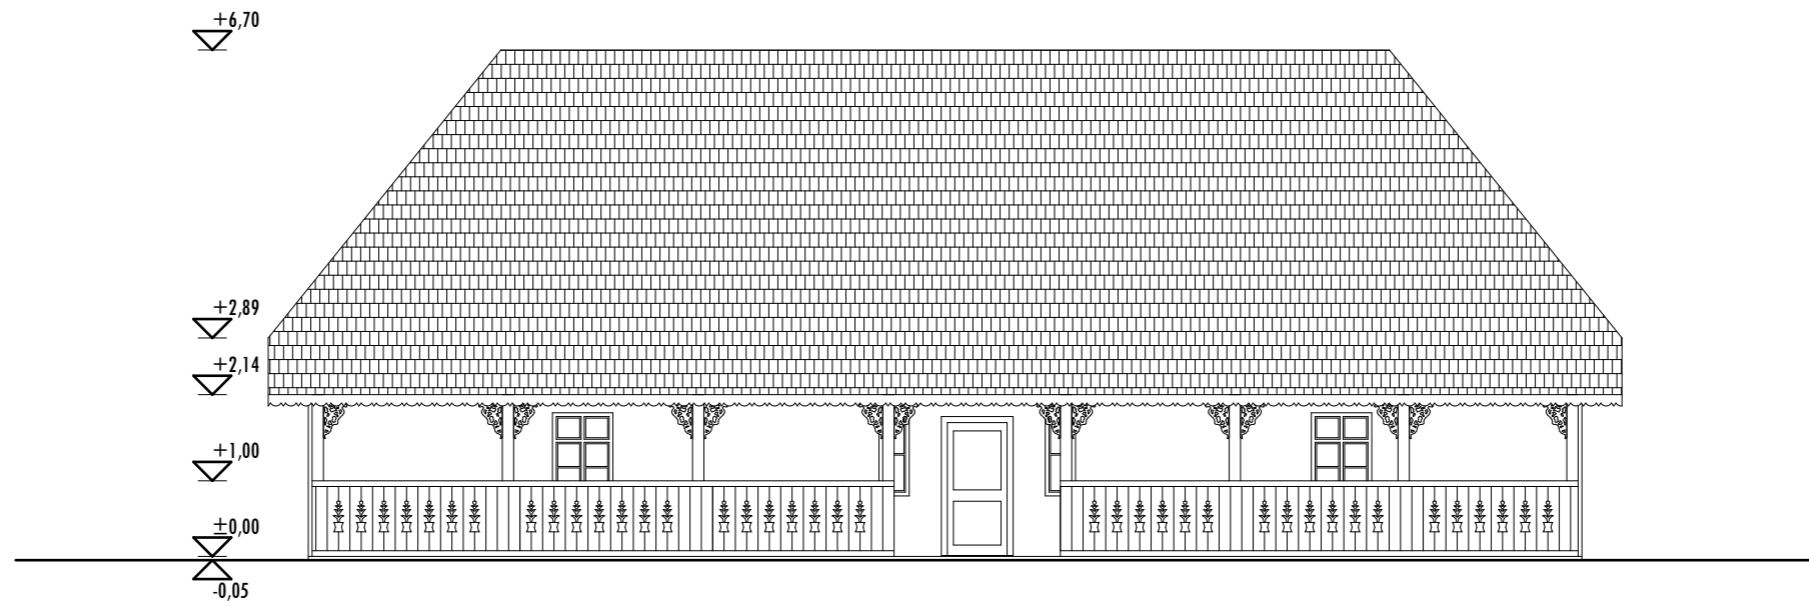


H_02 homlokzat

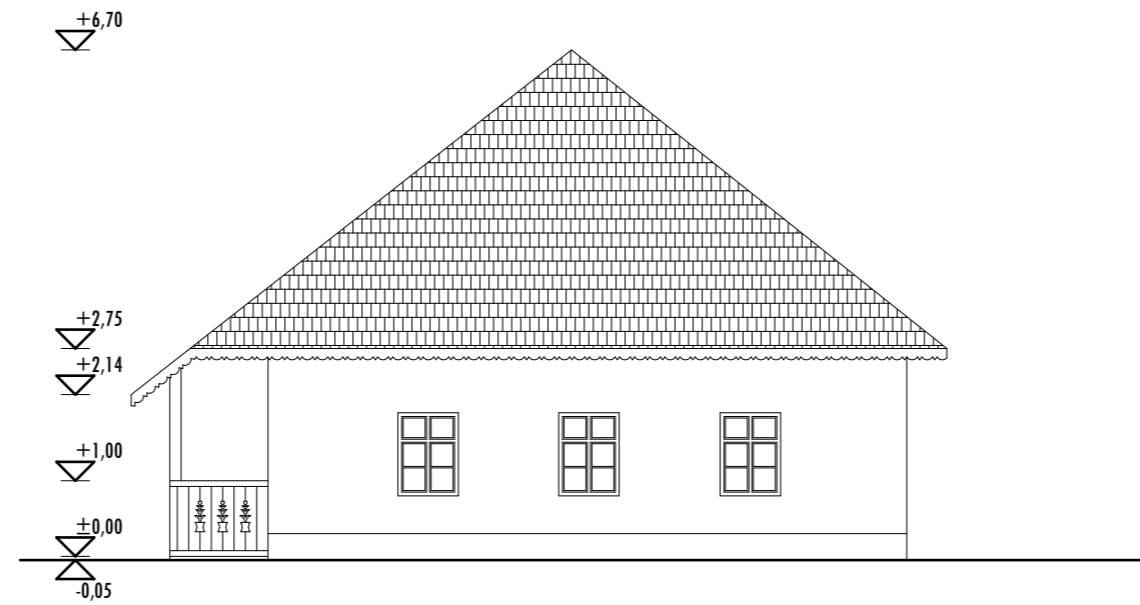


Gyulaházi Parókia

Parókia, M=1:100

H_03 homlokzat

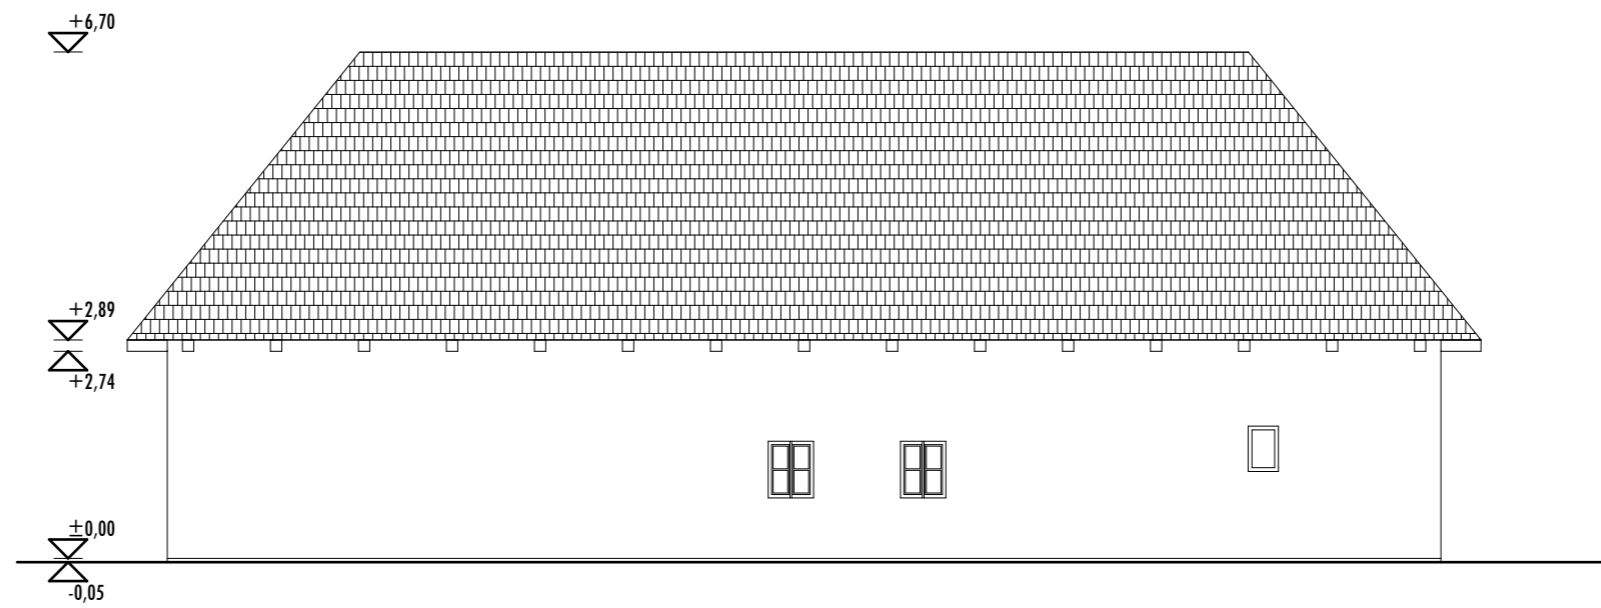

H_04 homlokzat

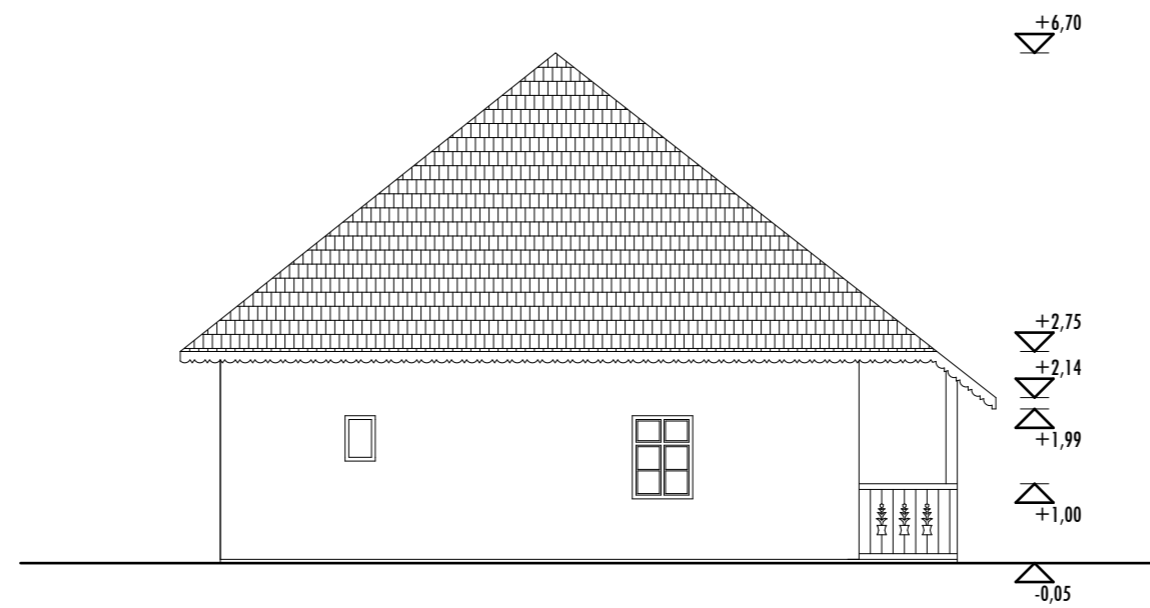

Gyulaházi Parókia

Parókia, M=1:100

Gyulaházi Parókia

