



## BÍRÓ ÉS TÁRSA

Tervező és Szolgáltató KFT

4400 Nyíregyháza, Szegeftú út 73/A III/2.


Tel./Fax: +36/42/421-310 Mobil : +36/30/445-1895

Megrendelő/Építető:	Nyíregyháza Megyei Jogú Város Önkormányzata 4400 Nyíregyháza, Kossuth tér 1.	Méretarány:	M=1:100
Építés helyszíne:	Nyíregyháza - Lujza utca	Dátum:	2017. 02
Terv megnevezése:	TOP-6.1.5-15 Gazdaságösztönző Közlekedésfejlesztés Úttelújítás - Burkolat megerősítés Engedélyes Kivitelei Terv	Tervrajta:	Engedélyes- Kivitelei
Terrész megnevezése:	Úttelújítás Mintakeresztelvények	Törzsszáma:	19/2016
Ez a terv szerzői jogi védelemben részesül.			
Cégvezető, Felelős tervező:	Bíró Károly Kam.sz.:15-0402, 15-20096	Tervező:	Bíró Tamás Károly tervező
Adminisztráció:	Rajzméret:	Rajzszáma:	K-1

# Mintakeresztmetszvény

Lujza utca



0+000-0+025km. szelvény

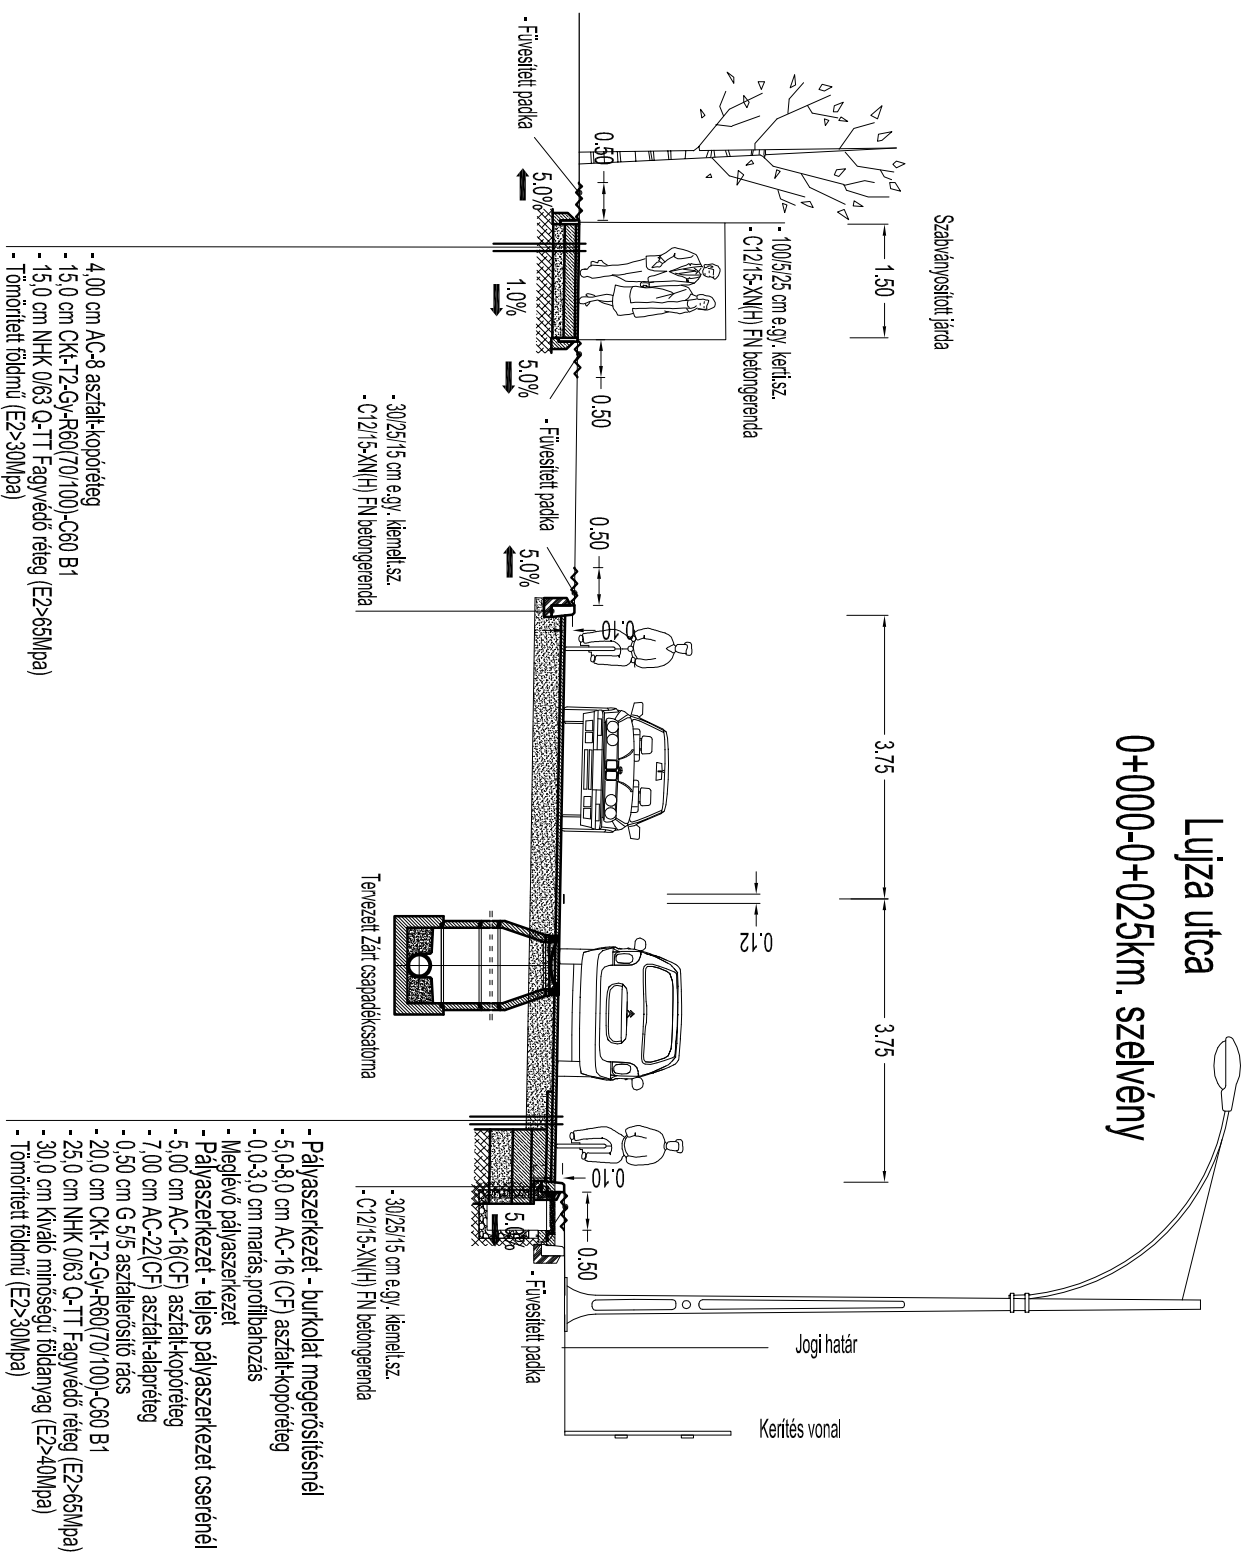

# Mintakeresztmetszvény

## Lujza utca


### 0+252 - 0+292 km. szelvény

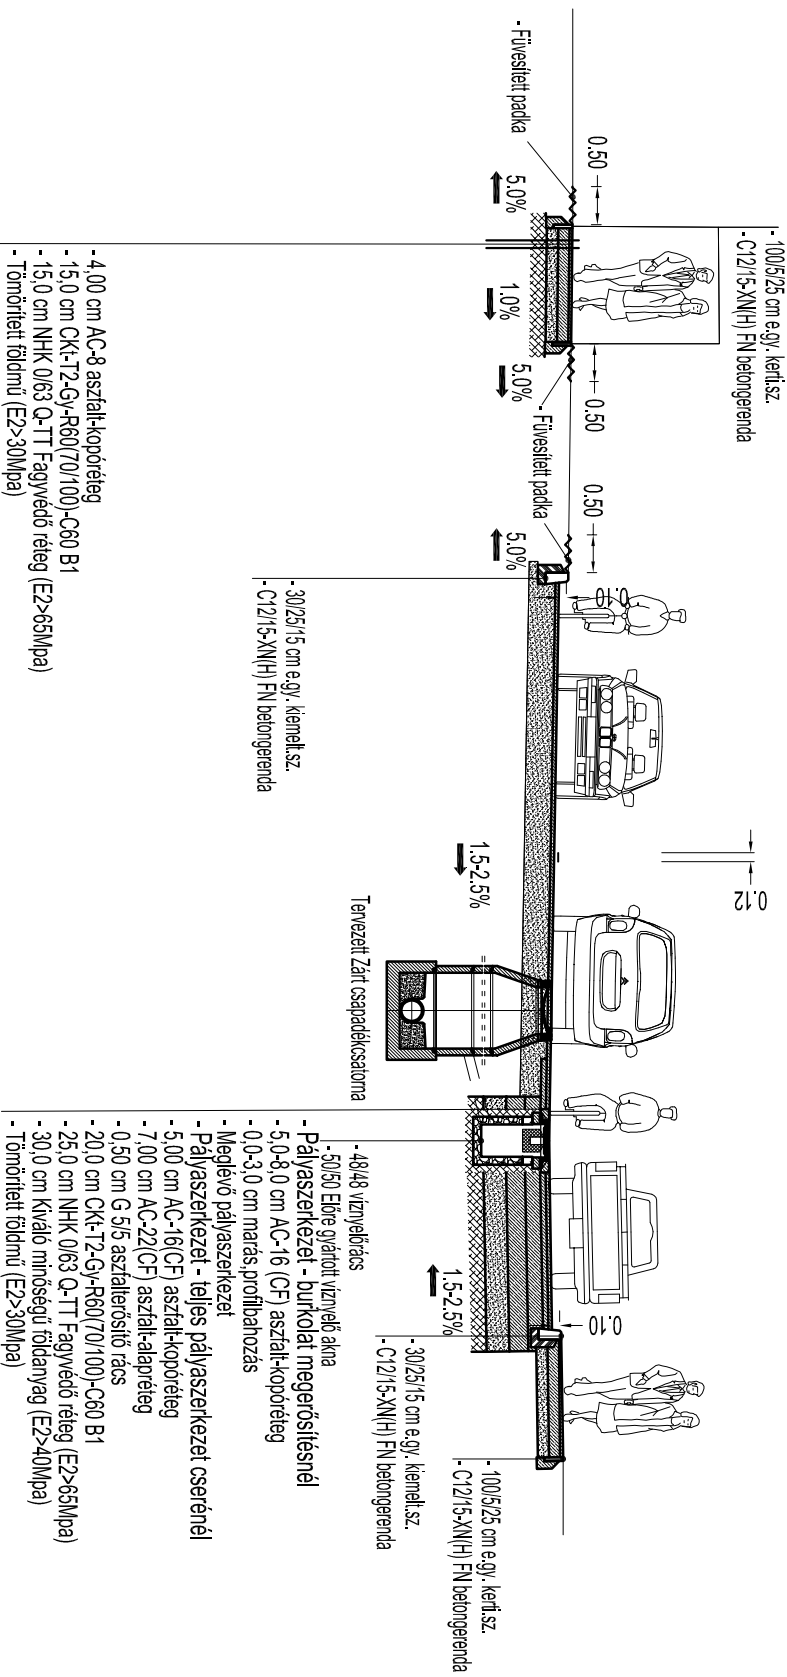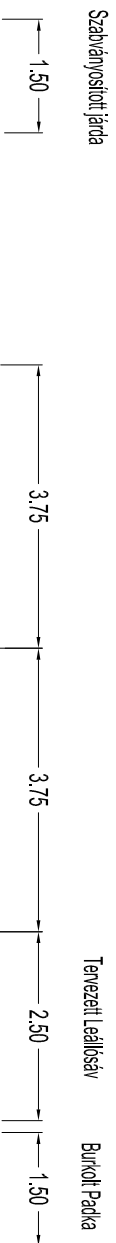

# Mintakeresztmetszvény

## Lujza utca


### 0+320 - 0+372 km. szelvény

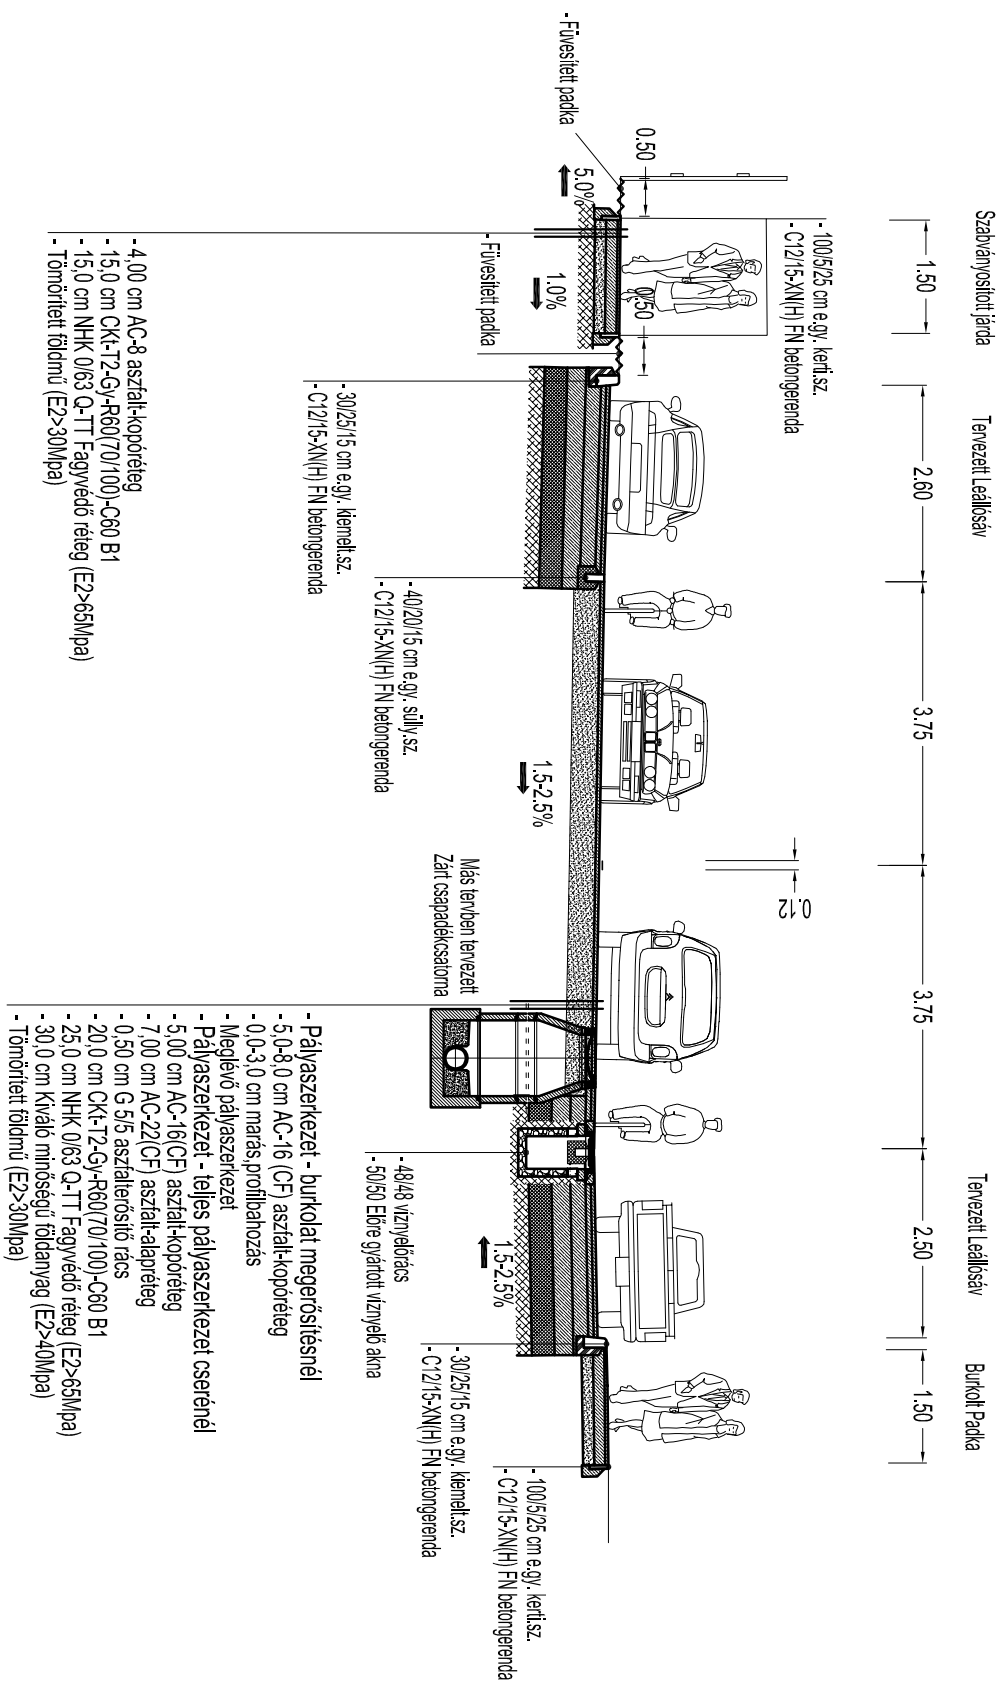

# Mintakeresztmetszvény

Lujza utca

0+600 -0+625 km. szelvény

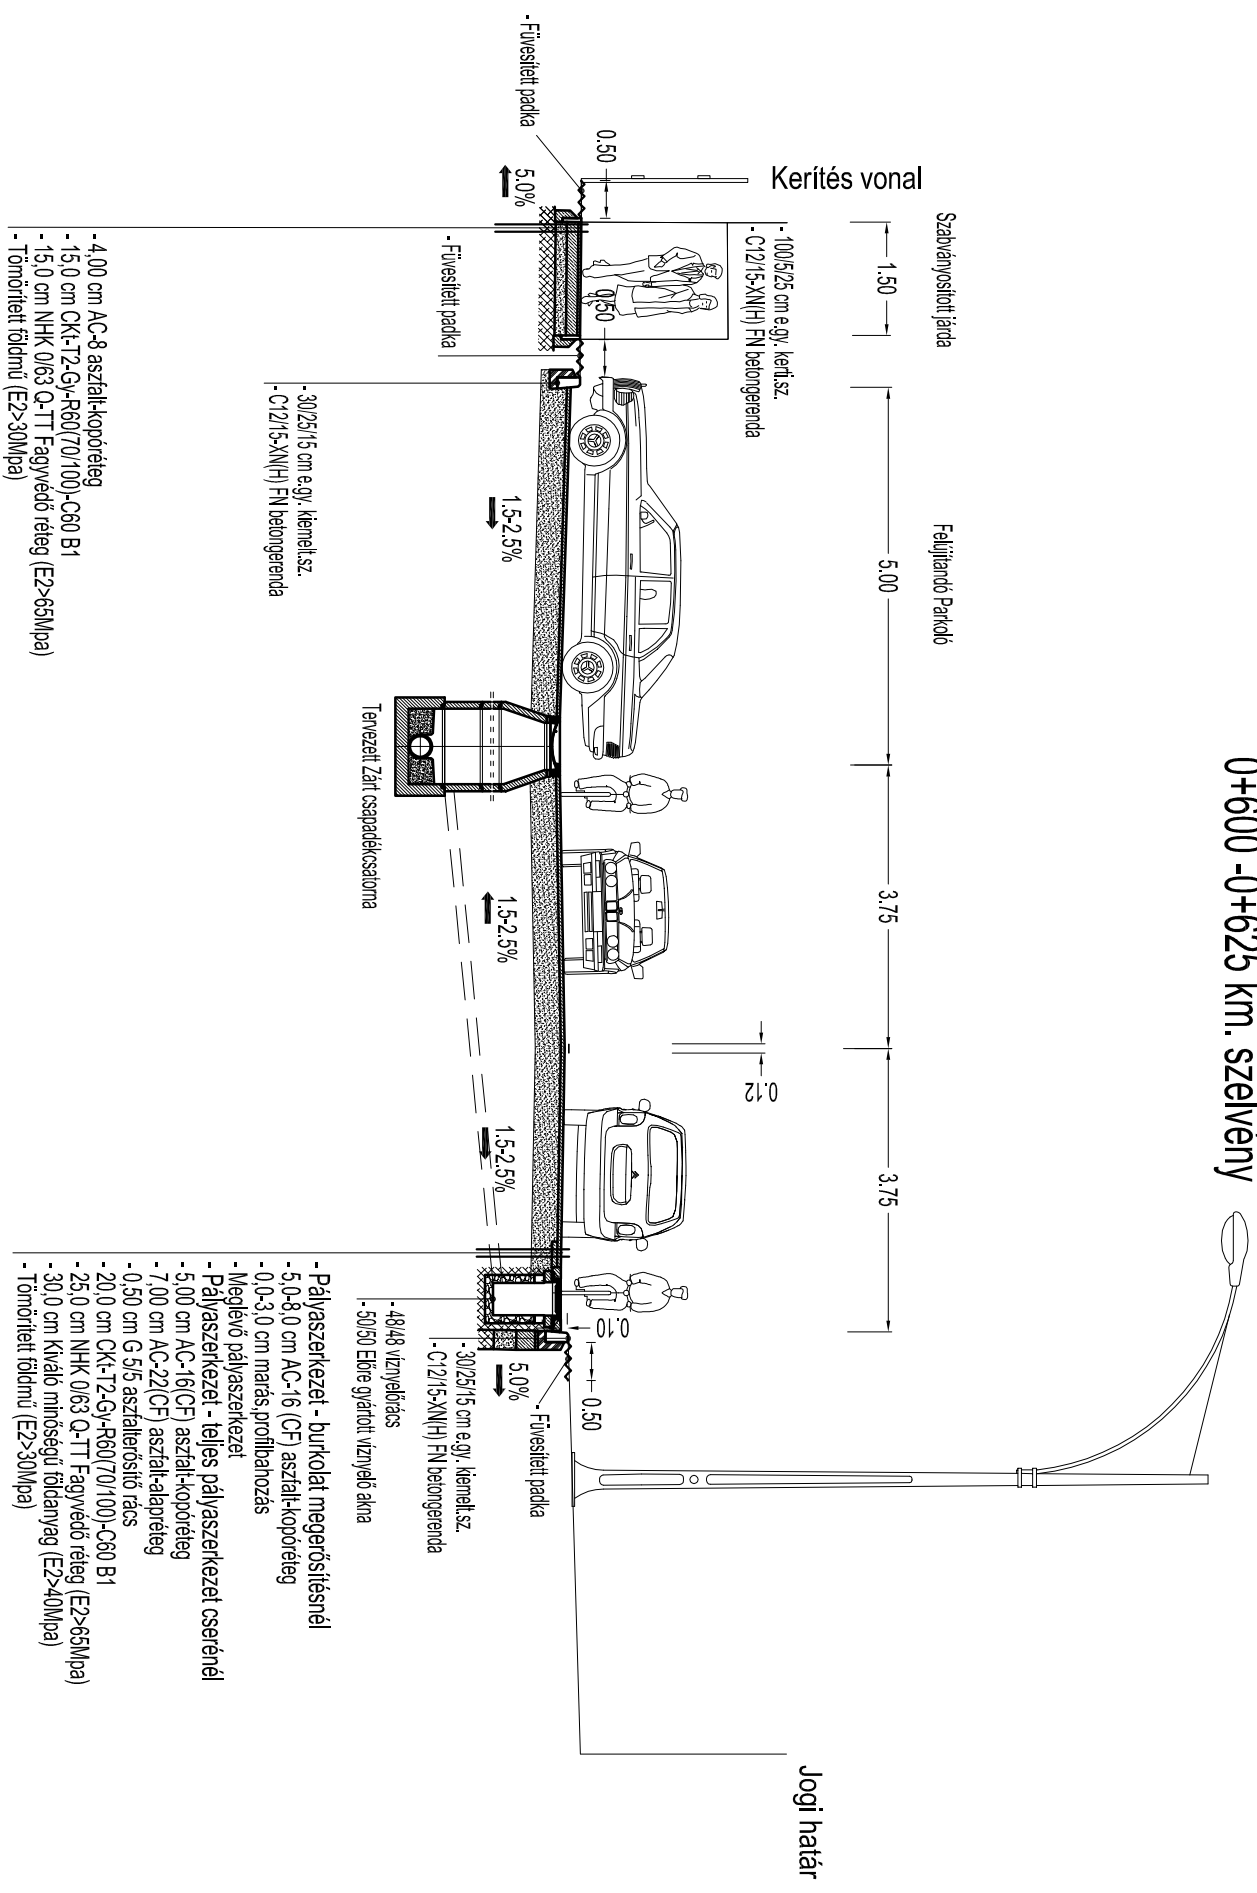

- 4.00 cm AC-8 aszfalt-kopóréteg
- 15.0 cm CK4-T2-Gy-R60/70/100-C60 B1
- 15.0 cm NHK 0/63 Q-TT Fagyvédő réteg (E2>65Mpa)
- Tömörített földmű (E2>30Mpa)

- Pálvaszerkezet - burkolat megerősítésnél
- 5.0-8.0 cm AC-16 (CF) aszfalt-kopóréteg
- 0.0-3.0 cm marás,profilhozás
- Meglévő pályvaszerkezet
- Pálvaszerkezet - teljes pályvaszerkezet cserénél
- 5.00 cm AC-16(CF) aszfalt-kopóréteg
- 7.00 cm AC-22(CF) aszfalt-alapréteg
- 0.50 cm G 5/5 aszfalterősítő rác
- 20.0 cm CK4-T2-Gy-R60/70/100-C60 B1
- 25.0 cm NHK 0/63 Q-TT Fagyvédő réteg (E2>65Mpa)
- 30.0 cm Kiváló minőségű földanyag (E2>40Mpa)
- Tömörített földmű (E2>30Mpa)