



BÍRÓ ÉS TÁRSA

Tervező és Szolgáltató KFT

4400 Nyíregyháza, Szegfű út 73/A II/2.

Tel./Fax: +36/42/421-310 Mobil : +36/30/445-1895

Megrendelő/Építtető:	Nyíregyháza Megyei Jogú Város Önkormányzata 4400 Nyíregyháza, Kossuth tér 1.	Méretarány: M=1:100
Építés helyszíne:	Nyíregyháza - Lujza utca	Dátum: 2017.02
Terv megnevezése:	TOP-6.1.5-15 Gazdaságösztönző Közlekedésfejlesztés Útteljesítés - Burkolat megerősítés Engedélyes Kiviteli	Tervfajta: Engedélyes kiviteli
Tervrész megnevezése:	Útteljesítés Keresztszelvények	Törzsszám: 19/2016
Ez a terv szerzői jogi védelemben részesül.		
Cégvezető, Felelős tervező:	Tervező:	Adminisztráció:
Bíró Károly Kam.sz.:15-0402, 15-20096	Bíró Tamás Károly tervező	Rajzmnéret:
		Rajzszám: K-2

Lujza utca
0+025.00

M=1:100

Alapszint: 109.00 mBf.

TÁVOLSÁG	TEREP	TÁVOLSÁG	PÁLYA
-12.00	113.49		
-9.46	113.49		
-8.05	113.50	-8.55	113.31
-6.75	113.48	-8.05	113.33
-5.02	113.42	-6.75	113.31
-4.91	113.43	-6.15	113.29
-1.06	113.22	-4.65	113.29
-0.57	113.22	-4.00	113.21
0.00	113.23	0.00	113.29
1.28	113.25		
3.46	113.26	2.75	113.24
3.71	113.38	3.50	113.22
3.68	113.39		
3.86	113.43	4.15	113.33
5.68	113.53		
7.31	113.46		
9.78	113.62		
11.00	113.58		

Lujza utca
0+050.00

M=1:100

Alapszint: 110.00 mBf.

TÁVOLSÁG	TEREP	TÁVOLSÁG	PÁLYA
-12.00	113.98		
-10.72	114.01		
-9.50	114.06		
-9.24	113.94		
-8.40	113.88	-8.55	113.59
-8.06	113.85	-8.05	113.61
-7.24	113.82		
-6.73	113.79	-6.75	113.59
		-6.15	113.56
		-4.65	113.56
		-4.00	113.49
-0.66	113.52		
-0.74	113.51		
0.00	113.50	0.00	113.57
		2.75	113.51
2.99	113.40		
3.20	113.60		
3.61	113.65	3.50	113.50
4.00	113.60		
		4.15	113.61
7.18	113.77		
8.16	113.83		
8.37	113.92		
9.56	113.86		

Lujza utca
0+075.00

M=1:100

Alapszint: 110.00 mBf.

TÁVOLSÁG	TEREP	TÁVOLSÁG	PÁLYA
-12.00	114.10		
-11.27	114.12		
-9.36	114.06		
-8.56	114.05	-8.55	113.87
		-8.05	113.89
-6.71	114.06	-6.65	113.87
		-6.15	113.85
-4.95	114.04	-4.65	113.85
-4.05	113.89	-4.00	113.77
-1.18	113.83		
-0.47	113.82		
0.00	113.81	0.00	113.85
		2.75	113.80
3.35	113.73	3.50	113.78
		4.15	113.89
5.95	114.04		
8.20	114.19		

Lujza utca
0+100.00

M=1:100

Alapszint: 110.00 mBf.

TÁVOLSÁG	TEREP	TÁVOLSÁG	PÁLYA
-12.00	114.18		
-10.32	114.24		
-9.77	114.39		
-9.72	114.31		
-8.29	114.30	-8.55	114.02
-8.09	114.30	-8.05	114.04
-7.11	114.27		
		-6.65	114.02
		-6.15	114.00
		-4.65	114.00
-3.87	114.28	-4.00	113.92
-2.62	114.07		
-0.33	113.96		
0.00	113.96	0.00	114.00
1.92	113.96		
3.07	113.91	2.75	113.95
3.46	113.92	3.50	113.93
3.96	113.96	4.15	114.04
4.86	114.06		
8.32	114.44		

Lujza utca
0+125.00

M=1:100

Alapszint: 110.00 mBf.

TÁVOLSÁG	TEREP	TÁVOLSÁG	PÁLYA
-12.00	114.23		
-9.66	114.27		
-8.15	114.26		
		-8.55	114.17
		-8.05	114.19
-7.78	114.29		
		-6.75	114.17
-6.80	114.28		
-6.62	114.25	-6.15	114.14
-5.12	114.24		
-4.44	114.23	-4.65	114.14
-3.76	114.20	-4.00	114.07
-2.58	114.21		
-0.26	114.10	0.00	114.15
0.00	114.10		
2.34	114.09	2.75	114.09
3.27	114.05	3.50	114.08
3.53	114.06		
4.22	114.12	4.15	114.19
4.45	114.15		
5.34	114.29		
6.39	114.32		
7.38	114.43		
8.32	114.47		
8.56	114.46		

Lujza utca
0+150.00

M=1:100
Alapszint: 110.00 mBf.

TÁVOLSÁG	TEREP	TÁVOLSÁG	PÁLYA
-12.00	114.30		
-11.88	114.31		
-11.03	114.34		
-10.55	114.33		
-9.08	114.34		
		-8.55	114.31
		-8.05	114.33
		-8.65	114.31
		-6.15	114.28
-4.90	114.30		
		-4.65	114.28
		-4.00	114.21
-1.92	114.27		
-0.59	114.25		
-0.42	114.25		
0.07	114.24	0.00	114.29
0.90	114.24		
0.33	114.23		
0.61	114.22		
		2.75	114.23
3.22	114.16		
		3.50	114.22
4.23	114.34	4.15	114.33
7.19	114.50		
8.40	114.45		

Lujza utca
0+175.00

M=1:100

Alapszint: 110.00 mBf.

TÁVOLSÁG	TEREP	TÁVOLSÁG	PÁLYA
-12.00	114.42		
-10.43	114.69		
-9.30	114.79		
		-8.55	114.37
		-8.05	114.39
		-6.75	114.37
		-6.15	114.34
		-4.65	114.34
-4.00	114.38	-4.00	114.27
-3.80	114.38		
-0.91	114.28		
-0.20	114.26	0.00	114.35
0.00	114.26		
0.43	114.26		
1.37	114.26		
		2.75	114.30
3.29	114.24	3.50	114.28
3.40	114.26		
		4.15	114.39
5.85	114.38		
8.48	114.45		

Lujza utca
0+200.00

M=1:100

Alapszint: 110.00 mBf.

TÁVOLSÁG	TEREP	TÁVOLSÁG	PÁLYA
-11.34	114.54		
		-9.20	114.46
		-8.70	114.48
-7.63	114.51	-7.30	114.46
-6.58	114.51	-6.65	114.38
-5.81	114.50		
-5.06	114.49		
-4.57	114.49		
-4.27	114.47		
-3.95	114.46	-4.05	114.33
-2.93	114.43		
-2.24	114.42		
-1.55	114.39		
-1.40	114.40		
-0.27	114.36	0.00	114.41
0.00	114.36		
1.89	114.35		
2.38	114.43		
		2.75	114.36
3.39	114.49	3.50	114.34
4.21	114.52	4.05	114.32
4.53	114.54		
5.37	114.58		
6.55	114.67		
6.73	114.68		
8.53	114.82		

Lujza utca
0+225.00

M=1:100

Alapszint: 110.00 mBf.

TÁVOLSÁG	TEREP	TÁVOLSÁG	PÁLYA
-12.00	114.61		
-11.40	114.67		
-11.15	114.57		
-9.34	114.62	-9.10	114.76
		-8.60	114.78
-8.01	114.62		
-7.44	114.62	-7.20	114.76
		-6.65	114.66
-5.95	114.66		
-4.97	114.65		
-4.07	114.62	-4.15 -4.00	114.61 114.61
-3.46	114.62		
-2.69	114.58		
-2.23	114.58		
-1.98	114.58		
-0.26	114.51		
0.00	114.51	0.00	114.53
0.90	114.51		
1.55	114.49		
3.03	114.51	2.75	114.47
3.69	114.50	3.50	114.46
4.14	114.52	4.15	114.57
4.92	114.56		
6.21	114.64		
8.51	114.79		

Lujza utca
0+250.00

M=1:100

Alapszint: 111.00 mBf.

TÁVOLSÁG	TEREP	TÁVOLSÁG	PÁLYA
-12.00	114.89		
-9.63	114.95		
		-8.25	114.83
		-7.60	114.85
-6.99	114.94		
-6.39	114.95		
-5.85	114.94	-6.10	114.82
		-5.45	114.80
-4.93	114.92		
		-4.65	114.80
		-4.00	114.72
-0.28	114.62		
0.00	114.62	0.00	114.64
1.96	114.58		
		2.75	114.59
3.35	114.57		
3.30	114.56	3.50	114.57
3.63	114.59		
		4.15	114.65
5.68	114.82		
6.13	114.85		
8.21	114.95		
8.56	114.97		

Lujza utca
0+275.00

M=1:100

Alapszint: 111.00 mBf.

TÁVOLSÁG	TEREP	TÁVOLSÁG	PÁLYA
-11.80	115.02		
-10.64	114.98		
-10.40	114.95		
-9.75	114.88		
-9.28	115.02		
-8.87	115.03		
		-8.05	115.00
		-7.55	114.99
		-6.45	114.97
-4.11	114.78	-4.00	114.84
-3.80	114.77		
-3.35	114.76		
-2.15	114.74		
-1.49	114.72		
-0.83	114.70		
-0.64	114.71		
-0.31	114.69		
0.00	114.69	0.00	114.76
		2.75	114.71
3.34	114.64		
3.30	114.72	3.50	114.69
4.49	114.75		
		6.00	114.74
		6.15	114.84
		7.65	114.86
8.35	115.00		
9.20	115.04		

Lujza utca
0+300.00

M=1:100

Alapszint: 111.00 mBf.

TÁVOLSÁG	TEREP	TÁVOLSÁG	PÁLYA
-11.02	115.14		
-9.13	115.05	-9.30	115.14
-8.66	115.05	-8.80	115.14
-8.07	115.05		
-7.21	115.11	-7.20	115.12
		-6.65	115.01
-5.60	115.09		
-3.85	114.88	-4.15	114.86
-2.69	114.87		
-0.27	114.83		
0.00	114.83	0.00	114.88
2.43	114.80		
		2.75	114.83
3.36	114.78		
3.55	114.78	3.50	114.81
3.92	114.80		
		4.15	114.92
4.88	114.84		
5.71	114.87		
5.98	114.95		
6.20	115.00		
6.61	115.01		
7.66	115.01		
8.40	115.01		
8.83	115.95		
8.98	116.90		
8.77	115.09		
8.55	115.98		

Lujza utca
0+325.00

M=1:100

Alapszint: 111.00 mBf.

TÁVOLSÁG	TEREP	TÁVOLSÁG	PÁLYA
-10.24	115.25		
-9.10	115.20	-9.50	115.25
		-8.90	115.28
		-7.40	115.25
		-6.65	115.14
-5.61	115.21		
-4.13	115.20	-4.15	115.09
-3.94	115.21	-4.00	115.09
-2.83	115.05		
-0.20	114.98	0.00	115.01
0.00	114.96		
1.96	114.96	2.75	114.96
3.19	114.99	3.50	114.94
4.08	114.95		
4.57	114.95		
6.86	114.99	6.35	115.09
		7.80	115.12
8.31	114.97		
8.50	115.04		
8.82	115.26		
9.21	115.20		
9.52	115.18		
9.92	115.21		

Lujza utca
0+350.00

M=1:100

Alapszint: 111.00 mBf.

TÁVOLSÁG	TEREP	TÁVOLSÁG	PÁLYA
-9.46	115.36	-9.50	115.38
-9.06	115.35	-8.90	115.41
-6.89	115.35	-7.40	115.39
-5.99	115.39	-6.65	115.28
-4.02	115.36	-4.15	115.23
-0.62	115.15		
0.65	115.13	0.00	115.15
3.24	115.08	2.75	115.10
4.11	115.24	3.50	115.08
5.01	115.23	3.65	115.08
6.63	115.35	6.15	115.13
8.10	115.25	7.80	115.25
8.59	115.26		
9.56	115.33		

Lujza utca
0+375.00

M=1:100

Alapszint: 111.00 mBf.

TÁVOLSÁG	TEREP	TÁVOLSÁG	PÁLYA
-9.57	115.42	-9.50	115.52
-9.01	115.43	-8.90	115.54
-8.19	115.43		
		-7.40	115.52
		-6.65	115.42
-5.97	115.40		
		-4.15	115.36
-3.71	115.34		
-2.60	115.32		
-0.00	115.26	0.00	115.28
		2.75	115.23
3.18	115.19		
3.40	115.20	3.50	115.22
3.98	115.20		
		6.15	115.26
7.00	115.34		
7.80	115.36	7.80	115.39
9.22	115.46		

Lujza utca
0+400.00

M=1:100

Alapszint: 111.00 mBf.

TÁVOLSÁG	TEREP	TÁVOLSÁG	PÁLYA
-10.72	115.42		
		-9.50	115.65
-8.95	115.43	-8.90	115.68
		-7.40	115.65
-6.33	115.43	-6.65	115.55
-6.07	115.43		
		-4.15	115.50
-3.68	115.43		
-0.16	115.38	0.00	115.42
0.54	115.38		
		2.75	115.36
3.21	115.39	3.50	115.35
		5.65	115.45
6.27	115.46		
6.94	115.53	7.15	115.47
7.28	115.51		
7.50	115.53		
7.80	115.52		
8.34	115.55		
8.90	115.59		

Lujza utca
0+425.00

M=1:100

Alapszint: 111.00 mBf.

TÁVOLSÁG	TEREP	TÁVOLSÁG	PÁLYA
-11.91	115.42		
-10.22	115.43		
-9.96	115.55		
-9.40	115.35		
-9.18	115.41		
-8.87	115.45		
-8.28	115.56	-8.05	115.51
-8.11	115.56		
-7.63	115.57	-7.55	115.53
-7.43	115.52		
-7.12	115.52		
-6.35	115.49	-6.25	115.51
		-5.65	115.48
-4.55	115.46		
-4.32	115.39	-4.00	115.38
-1.56	115.40		
-0.91	115.39		
0.00	115.39	0.00	115.46
0.20	115.39		
		2.75	115.41
3.09	115.44		
		3.50	115.39
		3.65	115.39
5.37	115.43		
5.69	115.53		
6.24	115.72	6.35	115.44
7.41	115.73		
		7.80	115.57
8.06	115.66		
8.21	115.66		
8.43	115.71		
8.63	115.74		

Lujza utca
0+450.00

M=1:100

Alapszint: 111.00 mBf.

TÁVOLSÁG	TEREP	TÁVOLSÁG	PÁLYA
-12.00	115.49		
-11.67	115.38		
-11.25	115.45		
-9.10	115.49	-9.20	115.55
-8.88	115.69	-8.70	115.57
		-7.40	115.55
		-6.65	115.48
-4.05	115.38	-4.15	115.43
-3.78	115.58		
-2.74	115.37		
0.00	115.44	0.00	115.51
		2.75	115.45
3.14	115.46		
3.37	115.49	3.50	115.44
3.34	115.47	3.65	115.44
5.45	115.60		
		6.35	115.58
7.07	115.79	7.80	115.61
7.95	115.85		
8.59	115.95		

Lujza utca
0+475.00

M=1:100

Alapszint: 112.00 mBf.

TÁVOLSÁG	TEREP	TÁVOLSÁG	PÁLYA
-12.00	115.47		
		-9.20	115.59
-8.89	115.58	-8.70	115.61
-7.65	115.53		
		-7.40	115.59
		-6.65	115.52
-3.99	115.48	-4.15	115.47
-3.68	115.46		
-1.99	115.43		
-0.12	115.44	0.00	115.55
		2.75	115.49
3.06	115.48		
3.48	115.50	3.50	115.48
3.69	115.66		
3.96	115.80	4.05	115.46
4.59	115.80		
7.82	115.85		
8.59	115.93		

Lujza utca
0+500.00

M=1:100
Alapszint: 112.00 mBf.

TÁVOLSÁG	TEREP	TÁVOLSÁG	PÁLYA
-12.00	115.66		
-11.20	115.66		
-9.61	115.93		
		-8.55	115.61
-8.02	115.89	-8.05	115.63
		-6.75	115.61
		-6.15	115.59
-4.75	115.48		
-4.46	115.54	-4.65	115.59
-3.89	115.44	-4.00	115.51
-3.48	115.47		
-1.16	115.49		
0.00	115.52	0.00	115.59
0.19	115.52		
0.34	115.56		
0.85	115.59		
1.08	115.54		
		2.75	115.54
3.00	115.00	3.50	115.52
4.60	115.86	4.15	115.63
4.76	115.86		
6.10	115.78		
7.07	115.78		
9.04	115.78		
9.69	115.79		

Lujza utca
0+525.00

M=1:100

Alapszint: 112.00 mBf.

TÁVOLSÁG	TEREP	TÁVOLSÁG	PÁLYA
-12.00	115.53		
-11.80	115.51		
-11.32	115.57		
-9.99	115.59		
-9.85	115.58		
-9.81	115.58		
-9.26	115.65		
		-8.55	115.65
-7.98	115.62	-8.05	115.67
-7.81	115.61		
		-6.75	115.65
-6.23	115.57	-6.15	115.63
-5.79	115.56		
-4.86	115.56	-4.65	115.63
		-4.00	115.55
-2.17	115.53		
-1.15	115.54		
-0.70	115.57		
0.00	115.59	0.00	115.63
0.44	115.60		
0.86	115.61		
1.89	115.61		
		2.75	115.58
		3.50	115.56
4.17	115.66	4.15	115.67
4.55	115.79		
5.38	115.71		
5.61	115.72		
7.15	115.75		
8.22	115.81		
8.47	115.81		
9.69	115.80		
11.00	115.82		

Lujza utca
0+550.00

M=1:100

Alapszint: 112.00 mBf.

TÁVOLSÁG	TEREP	TÁVOLSÁG	PÁLYA
-12.00	115.55		
-11.88	115.54		
-10.45	115.51		
-9.39	115.53		
-8.66	115.53	-8.55	115.70
-8.14	115.52	-8.05	115.72
-7.47	115.56		
-6.87	115.55	-6.65	115.70
-5.98	115.55	-6.15	115.67
-4.58	115.59	-4.65	115.67
-3.76	115.60	-4.00	115.60
-3.48	115.57		
0.00	115.63	0.00	115.68
0.58	115.64		
2.74	115.63	2.75	115.62
3.36	115.63	3.50	115.61
4.01	115.79	4.15	115.72
5.40	115.80		
5.78	115.62		
6.73	115.82		
8.84	115.88		
9.39	115.95		
10.36	115.86		
11.00	115.87		

Lujza utca
0+575.00

M=1:100
Alapszint: 112.00 mBf.

TÁVOLSÁG	TEREP	TÁVOLSÁG	PÁLYA
-12.00	115.76		
-10.64	115.76		
-9.71	115.81		
-7.88	115.74	-8.55	115.74
		-8.05	115.76
-4.03	115.63	-6.75	115.74
		-6.15	115.71
		-4.65	115.71
		-4.00	115.64
-3.32	115.70		
0.00	115.07	0.00	115.72
2.21	115.70		
3.30	115.70	2.75	115.66
		3.50	115.65
		4.15	115.76
5.53	115.92		
5.89	115.88		
7.38	115.91		
8.53	115.88		
9.67	115.87		
11.00	115.84		

Lujza utca
0+600.00

M=1:100

Alapszint: 112.00 mBf.

TÁVOLSÁG	TEREP	TÁVOLSÁG	PÁLYA
-12.00	115.82		
		-11.60	115.86
-11.13	115.83	-11.10	115.88
-10.50	115.78		
-10.32	115.69		
		-9.90	115.86
-9.45	115.84		
-9.17	115.83	-9.15	115.76
-9.07	115.83		
-8.36	115.78		
-8.16	115.83		
-5.80	115.76		
-4.09	115.61	-4.15	115.66
-3.98	115.61	-4.00	115.66
-3.78	115.61		
-3.14	115.62		
-2.35	115.63		
-1.90	115.63		
0.02	115.67	0.00	115.74
0.54	115.68		
		2.75	115.68
3.24	115.70		
		3.50	115.67
		4.15	115.74
6.64	115.87		
7.60	115.85		
7.90	115.85		
8.87	115.78		
11.00	115.77		

Lujza utca
0+625.00

M=1:100


Alapszint: 112.00 mBf.

TÁVOLSÁG	TEREP	TÁVOLSÁG	PÁLYA
-12.00	115.77		
-11.50	115.82		
-10.54	115.92		
-10.03	115.94		
-9.38	115.90		
-8.83	115.87		
-8.24	115.86		
-7.90	115.87		
-7.27	115.93		
-6.75	115.88		
-5.80	115.86		
-4.42	115.80	-4.65	115.75
-3.50	115.71	-4.00	115.68
-3.03	115.66		
-0.20	115.68		
0.00	115.69	0.00	115.76
2.74	115.73	2.75	115.70
3.12	115.75		
3.71	115.74	3.50	115.69
4.00	115.75	4.15	115.76
4.51	115.80		
5.59	115.79		
6.57	115.80		
7.47	115.81		
7.84	115.81		
8.30	115.92		
10.85	115.92		

Lujza utca
0+650.00

M=1:100

Alapszint: 112.00 mBf.

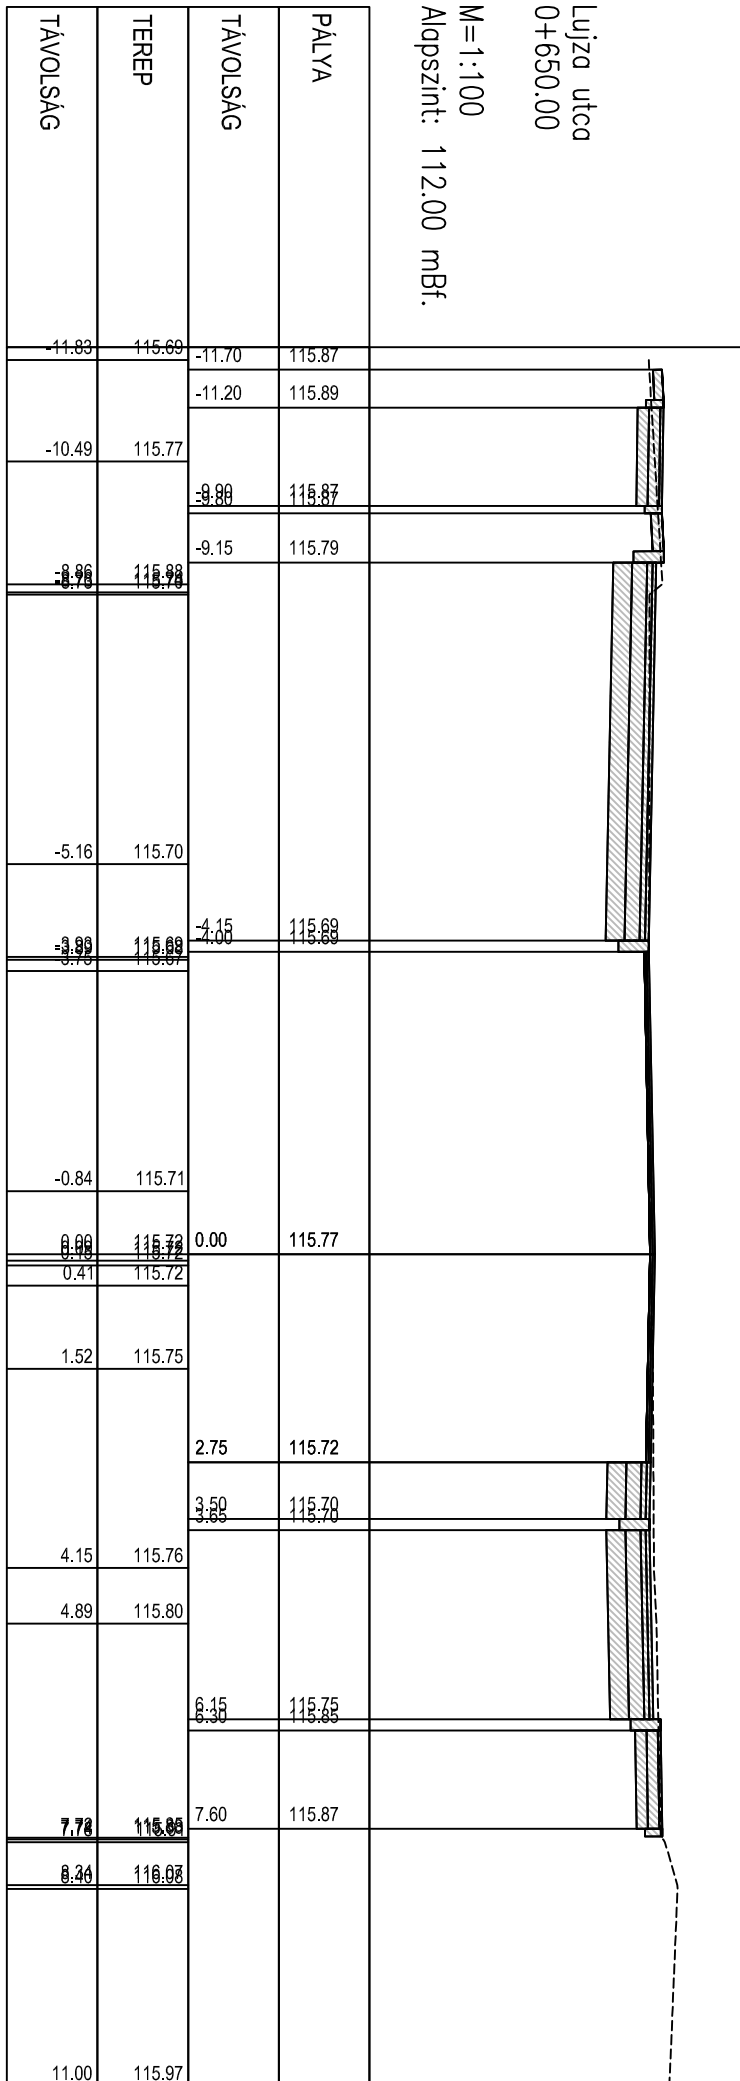

Lujza utca
0+675.00

M=1:100

Alapszint: 112.00 mBf.

TÁVOLSÁG	TEREP	TÁVOLSÁG	PÁLYA
-11.79	116.04	-11.70	115.89
-10.99	115.99	-11.20	115.91
-10.69	115.84		
-10.11	115.81	-9.80	115.89
		-9.15	115.81
-4.87	115.72		
-3.85	115.70	-4.15	115.71
-3.74	115.68		
-0.28	115.70		
0.00	115.74	0.00	115.79
		2.75	115.74
3.58	115.77	3.50	115.72
3.83	115.78	3.63	115.72
4.63	115.80		
		6.15	115.77
		6.30	115.87
7.70	115.80	7.60	115.89
8.45	115.96		
11.00	115.95		

Lujza utca
0+700.00

M=1:100

Alapszint: 112.00 mBf.

TÁVOLSÁG	TEREP	TÁVOLSÁG	PÁLYA
-12.00	115.91		
-11.72	116.88		
		-10.80	115.93
-10.30	115.93		
-9.74	116.82		
-9.60	116.86		
		-9.15	115.83
-8.75	115.80		
-8.17	115.77		
-5.43	115.73		
-5.23	115.73		
-4.77	115.71		
		-4.15	115.73
-3.91	115.69		
-3.72	116.76		
-0.64	115.74		
-0.37	115.74		
-0.03	116.76	0.00	115.81
1.12	115.77		
		2.75	115.76
3.40	115.82	3.50	115.74
		3.63	115.74
5.37	115.87		
		6.15	115.79
		6.30	115.89
7.72	115.89	7.60	115.91
8.03	116.09		
8.44	116.12		
9.31	116.08		
11.00	116.07		

Lujza utca
0+725.00

M=1:100

Alapszint: 112.00 mBf.

TÁVOLSÁG	TEREP	TÁVOLSÁG	PÁLYA
-12.00	115.98		
-11.72	115.98		
-11.19	115.96		
		-10.80	116.02
		-9.15	115.92
-8.90	115.98		
-8.75	115.88		
-7.70	115.84		
-6.40	115.80		
-5.01	115.78		
-4.19	115.76	-4.15	115.82
-3.99	115.77	-4.05	115.82
-3.74	115.57		
-1.03	115.81		
-0.20	115.82	0.00	115.90
-0.06	115.85		
		2.75	115.85
3.01	115.85		
2.94	115.86		
2.85	115.87	3.50	115.83
2.87	115.87		
		4.15	115.94
5.77	115.91		
5.91	115.91		
8.23	115.88		
8.56	115.87		
8.24	115.86		
11.00	116.06		

Lujza utca
0+750.00

M=1:100

Alapszint: 112.00 mBf.

TÁVOLSÁG	TEREP	TÁVOLSÁG	PÁLYA
-12.00 -11.78	116.09 116.08		
-8.98 -8.76	116.09 116.08		
-7.87	116.07		
-4.35	116.10	-4.65	116.16
-3.91 -3.74	116.09 116.08	-4.00	116.09
-3.03 2.86	116.09 116.10		
-0.00	116.11	0.00	116.17
2.95	116.14	2.75	116.11
3.25 3.40 3.65	116.14 116.16 116.20	3.50	116.10
4.35	116.27	4.15	116.21
4.89	116.30		
7.98	116.17		
11.00	116.13		

Lujza utca
0+775.00

M=1:100

Alapszint: 112.00 mBf.

TÁVOLSÁG	TEREP	TÁVOLSÁG	PÁLYA
-12.00	116.66		
-6.81	116.59		
-5.58	116.58		
		-4.65	116.61
		-4.00	116.54
-2.61	116.58		
-0.61	116.57		
0.00	116.56	0.00	116.62
2.15	116.52		
		2.75	116.56
		3.50	116.55
		4.15	116.66
5.62	116.46		
5.96	116.46		
7.87	116.46		
9.55	116.45		
10.86	116.44		