


Részletrajz

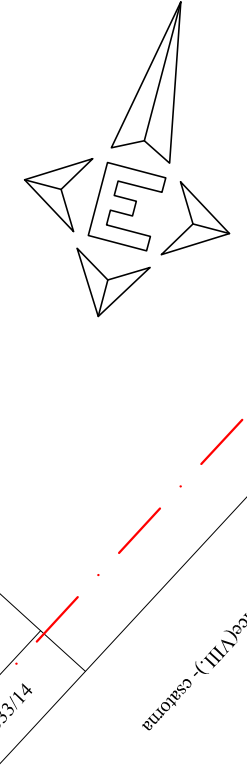

Építkezés helye:
 Nyíregyháza, Törzs utca - 4sz. fő út
Fedvénytér

Műszaki vezető/tervező: Kulcsár Orsolyán
 Készítette: Baród György
 Méretarány: 1 : 500
 Rajzszám: U - 1. Fo - 2
 Tervezés dátuma: 2017.06.
 Tervező: E.T., K.T.