

ESÉSVISZONYOK

víznyelő **3B** víznyelő **3A** víznyelő **2** víznyelő **1**

Es 1.03%
24.88mh

Em 0.15%
49.64mh

Em 0.53%
25.32mh


Es 1.69%
20.16mh

út tengely
bal útszéle



4-es

Mh=1:500
Mv=1:50

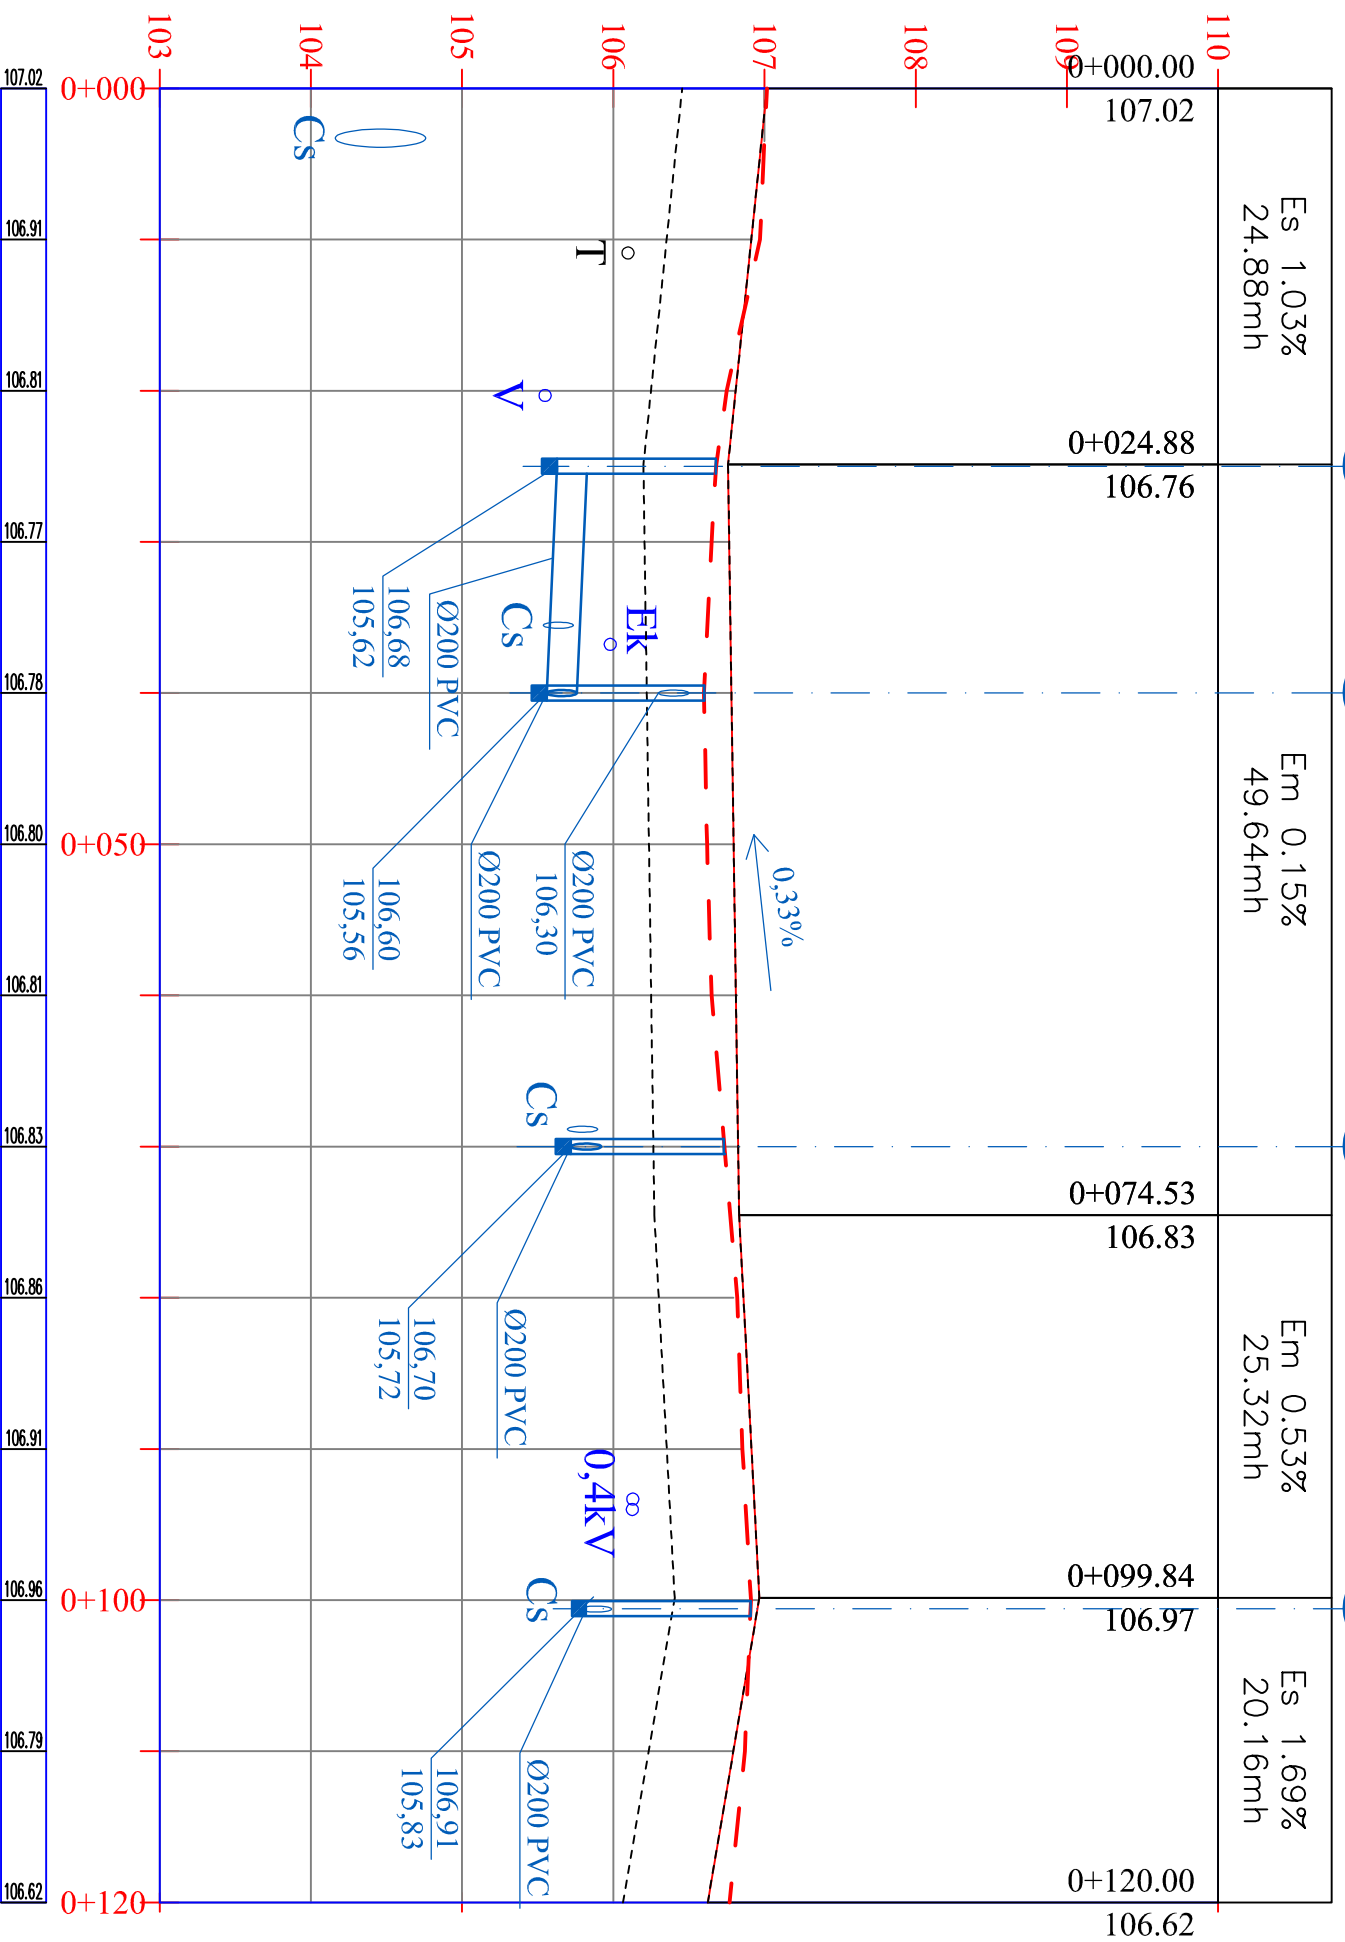

TEREP

mélyépítő^{KFT}
MÉLYÉPÍTŐ ÉS ÉPÜLETGÉPÉSZ
TERVEZŐ ÉS SZOLGÁLTATÓ

4400 NYÍREGYHÁZA
SZENT ISTVÁN U. 3. II. EM. 10.
TEL./FAX: (42)400-112

Építkezés helye:

Nyíregyháza,
Törzs utca - 4SZ. fő út
Fedvényterv

Terv megnevezése:

Jobbra kanyaradó sáv kialakítása
Hossz-szelvény

Műszaki vezető/tervező:
Kulcsár Gusztáv

Ügyvezető:
Barota György

Méretarány:
1 : 500
1 : 50

Rajzszám:
U - 2

Rajzterület:

Kelt:
2017.06.

Törzsszám:
854/2016

Tervfajta:
E.T., K.T.