

ESÉSVISZONYOK

víznyelő 3

víznyelő 2

víznyelő 1

Es 1.03%
24.88m


Em 0.15%
49.64m

Em 0.53%
25.32m

Es 1.69%
20.16m

út tengely

bal útszéle

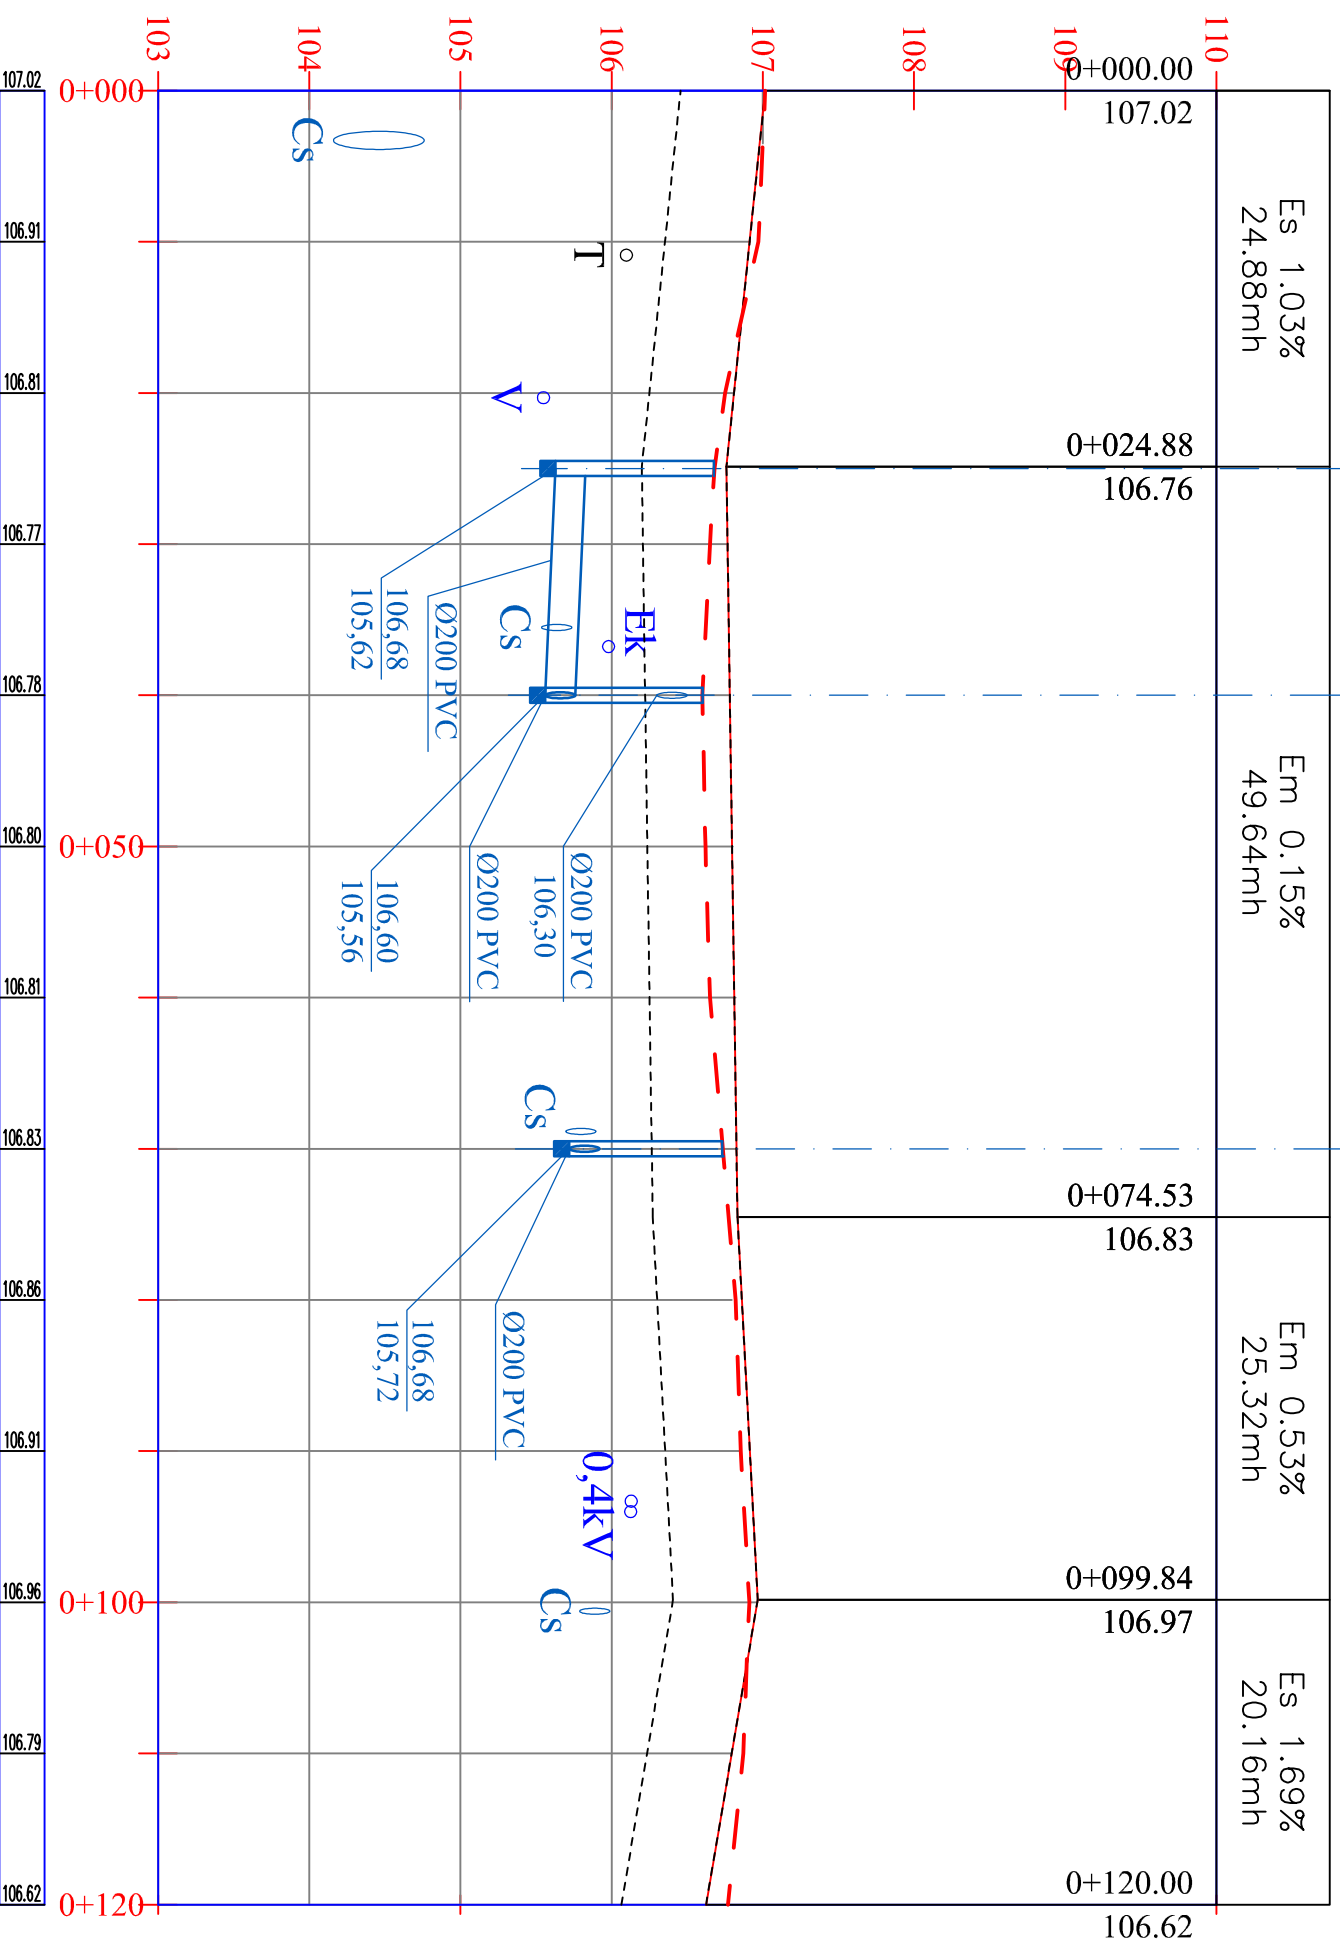

Mh=1:500
Mv=1:50

4-es

TEREP

mellyépterv^{KFT}
MÉLYÉPÍTŐ ÉS EPÜLETGÉPÉSZ
TERVEZŐ ÉS SZOLGÁLTATÓ

4400 NYÍREGYHÁZA
SZENT ISTVÁN U. 3. II. EM. 10.
TEL./FAX: (42)400-112

Építkezés helye:

Terv megnevezése:

**Nyíregyháza,
Törzs utca - 4SZ. fő út**

**Jobbra kanyaradó sáv kialakítása
Hossz-szelvény**

Műszaki vezető, tervező:
Kulcsár Gusztáv

Ügyvezető:
Barotai György

Méretarány:
1 : 500
1 : 50

Rajzsám:
U - 2

Rajzterület:

Kelt:
2016.03.

Törzsszám:
854/2016

Tervfajta:
E.T., K.T.