


MINTAKERESZTSZELVÉNY

M = 1 : 50

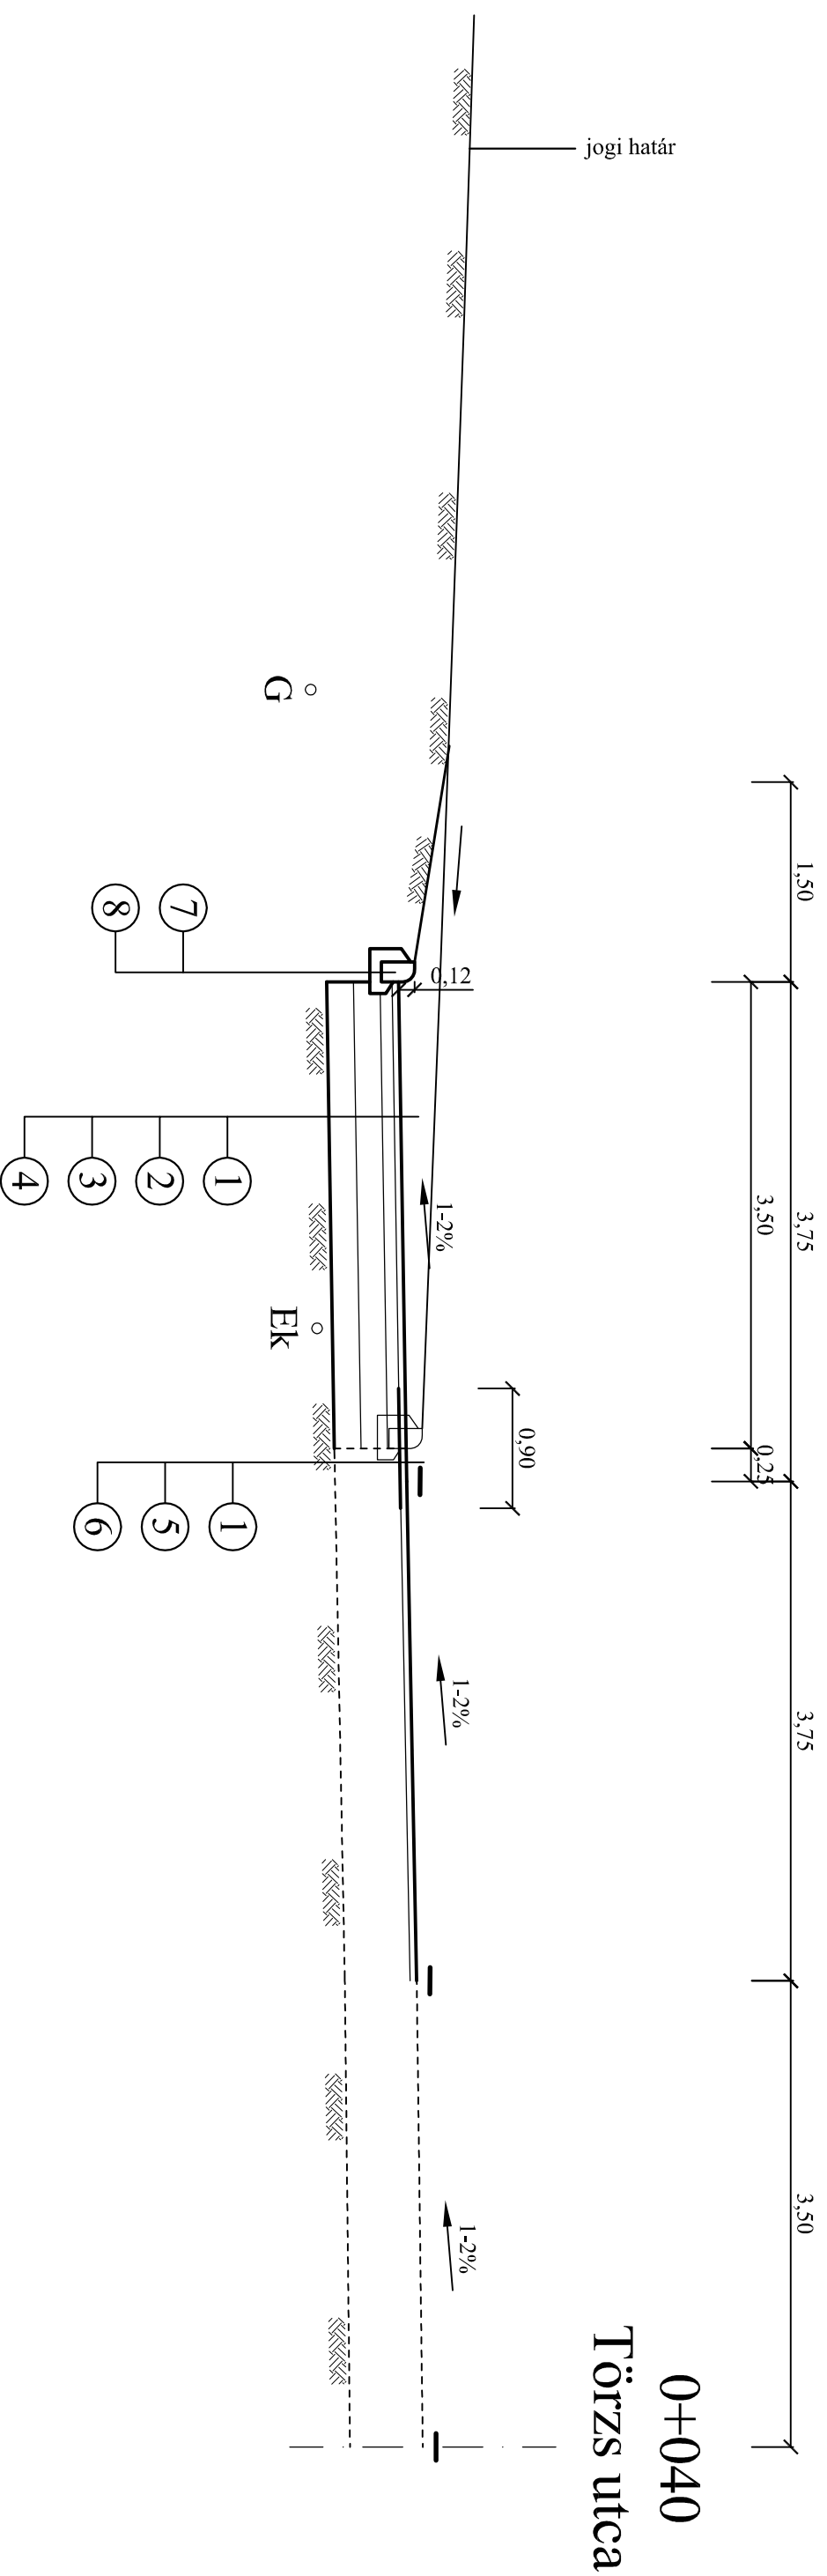

0+040
Törzs utca

- 1 5cm vtg. AC 16 kopó (F) jelű aszfaltbeton kopóréteg
- 2 9cm vtg. AC 22 köti (F) jelű aszfaltbeton alapréteg
- 3 20cm vtg. Ckt2 cementstabilizációs alap
- 4 20cm vtg. homokos kavics fagyvédő réteg
- 5 ARMAPAL G 5/5 aszfalterősítő rács
- 6 3,5cm vtg. aszfalt marás és meglévő aszfalt útburkolat
- 7 30x25x15cm-es kiemelt szegély
- 8 12cm vtg. C12-32/FN meglámasztó beton alapgerenda

<p>mélyépítő^{KFT} MÉLYÉPÍTŐ ÉS ÉPÜLETGÉPÉSZ TERVEZŐ ÉS SZOLGÁLTATÓ</p>		<p>4400 NYÍREGYHÁZA SZENT ISTVÁN U. 3. II. EM. 10. TEL./FAX: (42)400-112</p>	
<p>Építkezés helye: Nyíregyháza, Törzs utca - 4sz. fő út</p>		<p>Terv megnevezése: Jobbra kanyaradó sáv kialakítása Mintakeresztzelvény</p>	
Műszaki vezető, tervező: Kulcsár Csaba	Ügyvezető: Barota György	Méretarány: 1 : 50	Rajzsorszám: U - 4
		Kelt: 2016.03.	Rajzterület: Törzsszám: 854/2016
		Tervfajta: E.T., K.T.	