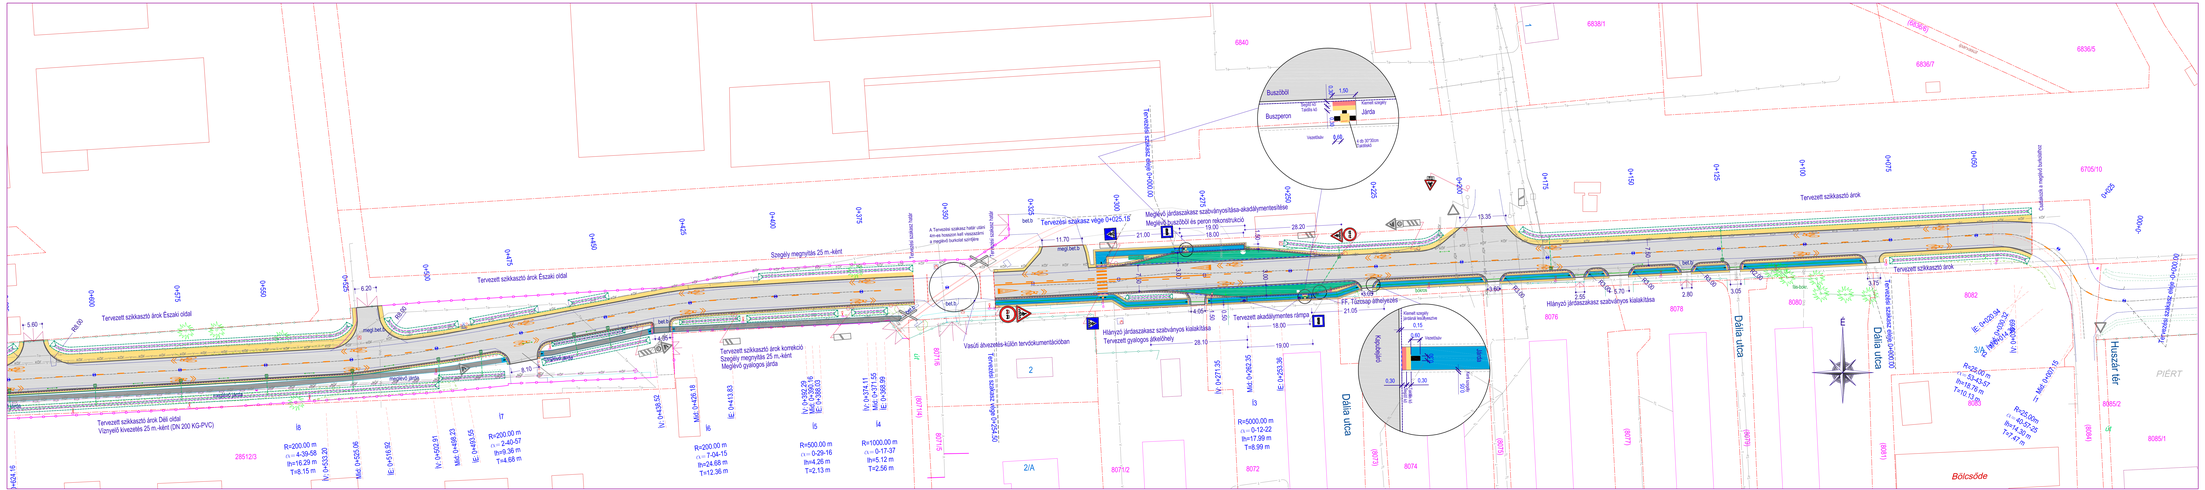
Tervezett szikkasztó árok Északi oldal
Szegély megnyitás 25 m.-ként
Tervezett szikkasztó árok Déli oldal
Vízvezeték szakasz elége
Tervezett szikkasztó árok
Tervezett szikkasztó árok korrekció
Szegély megnyitás 25 m.-ként
Meglévő gyalogos járda
Vasúti átvezetés-külön tervdokumentációban
Tervezési szakasz vége 0+025.15
Meglévő járdaszakasz szabványosítása-akadálymentesítése
Meglévő buszöbök és peron rekonstrukció
Tervezett akadálymentes rámpa
Hiányzó járdaszakasz szabványos kialakítása
Tervezett gyalogos átkelőhely
FF. Tűzcsap áthelyezés
Buszöbök
Buszperon
Szegély
Tartós kő
Kavart csapágy
Járda
Vízszintes
1.50
1:8-30°/30cm
Szabad szegély
Szabad szélesítve
0.15
0.30
Vízszintes
Szélesítés
Dália utca
Hiányzó járdaszakasz szabványos kialakítása
Tervezett szikkasztó árok
Szabadon a meglévő burkolatban
Huszár tér
PIÉRT
Bölcsőde
Dália utca
Dália utca
Szabadon a meglévő burkolatban
Tervezett szikkasztó árok Déli oldal
Vízvezeték kivezetés 25 m.-ként (DN 200 KG-PVC)
Tervezett szikkasztó árok Északi oldal
Meglévő járda
Meglévő gyalogos járda
Szabadon szélesítve
Szabadon szélesítve
Szabadon szélesítve