


Bottyán János utca 1+050 szelvényénél (a Bokréta utcával átellenben) található buszöböl

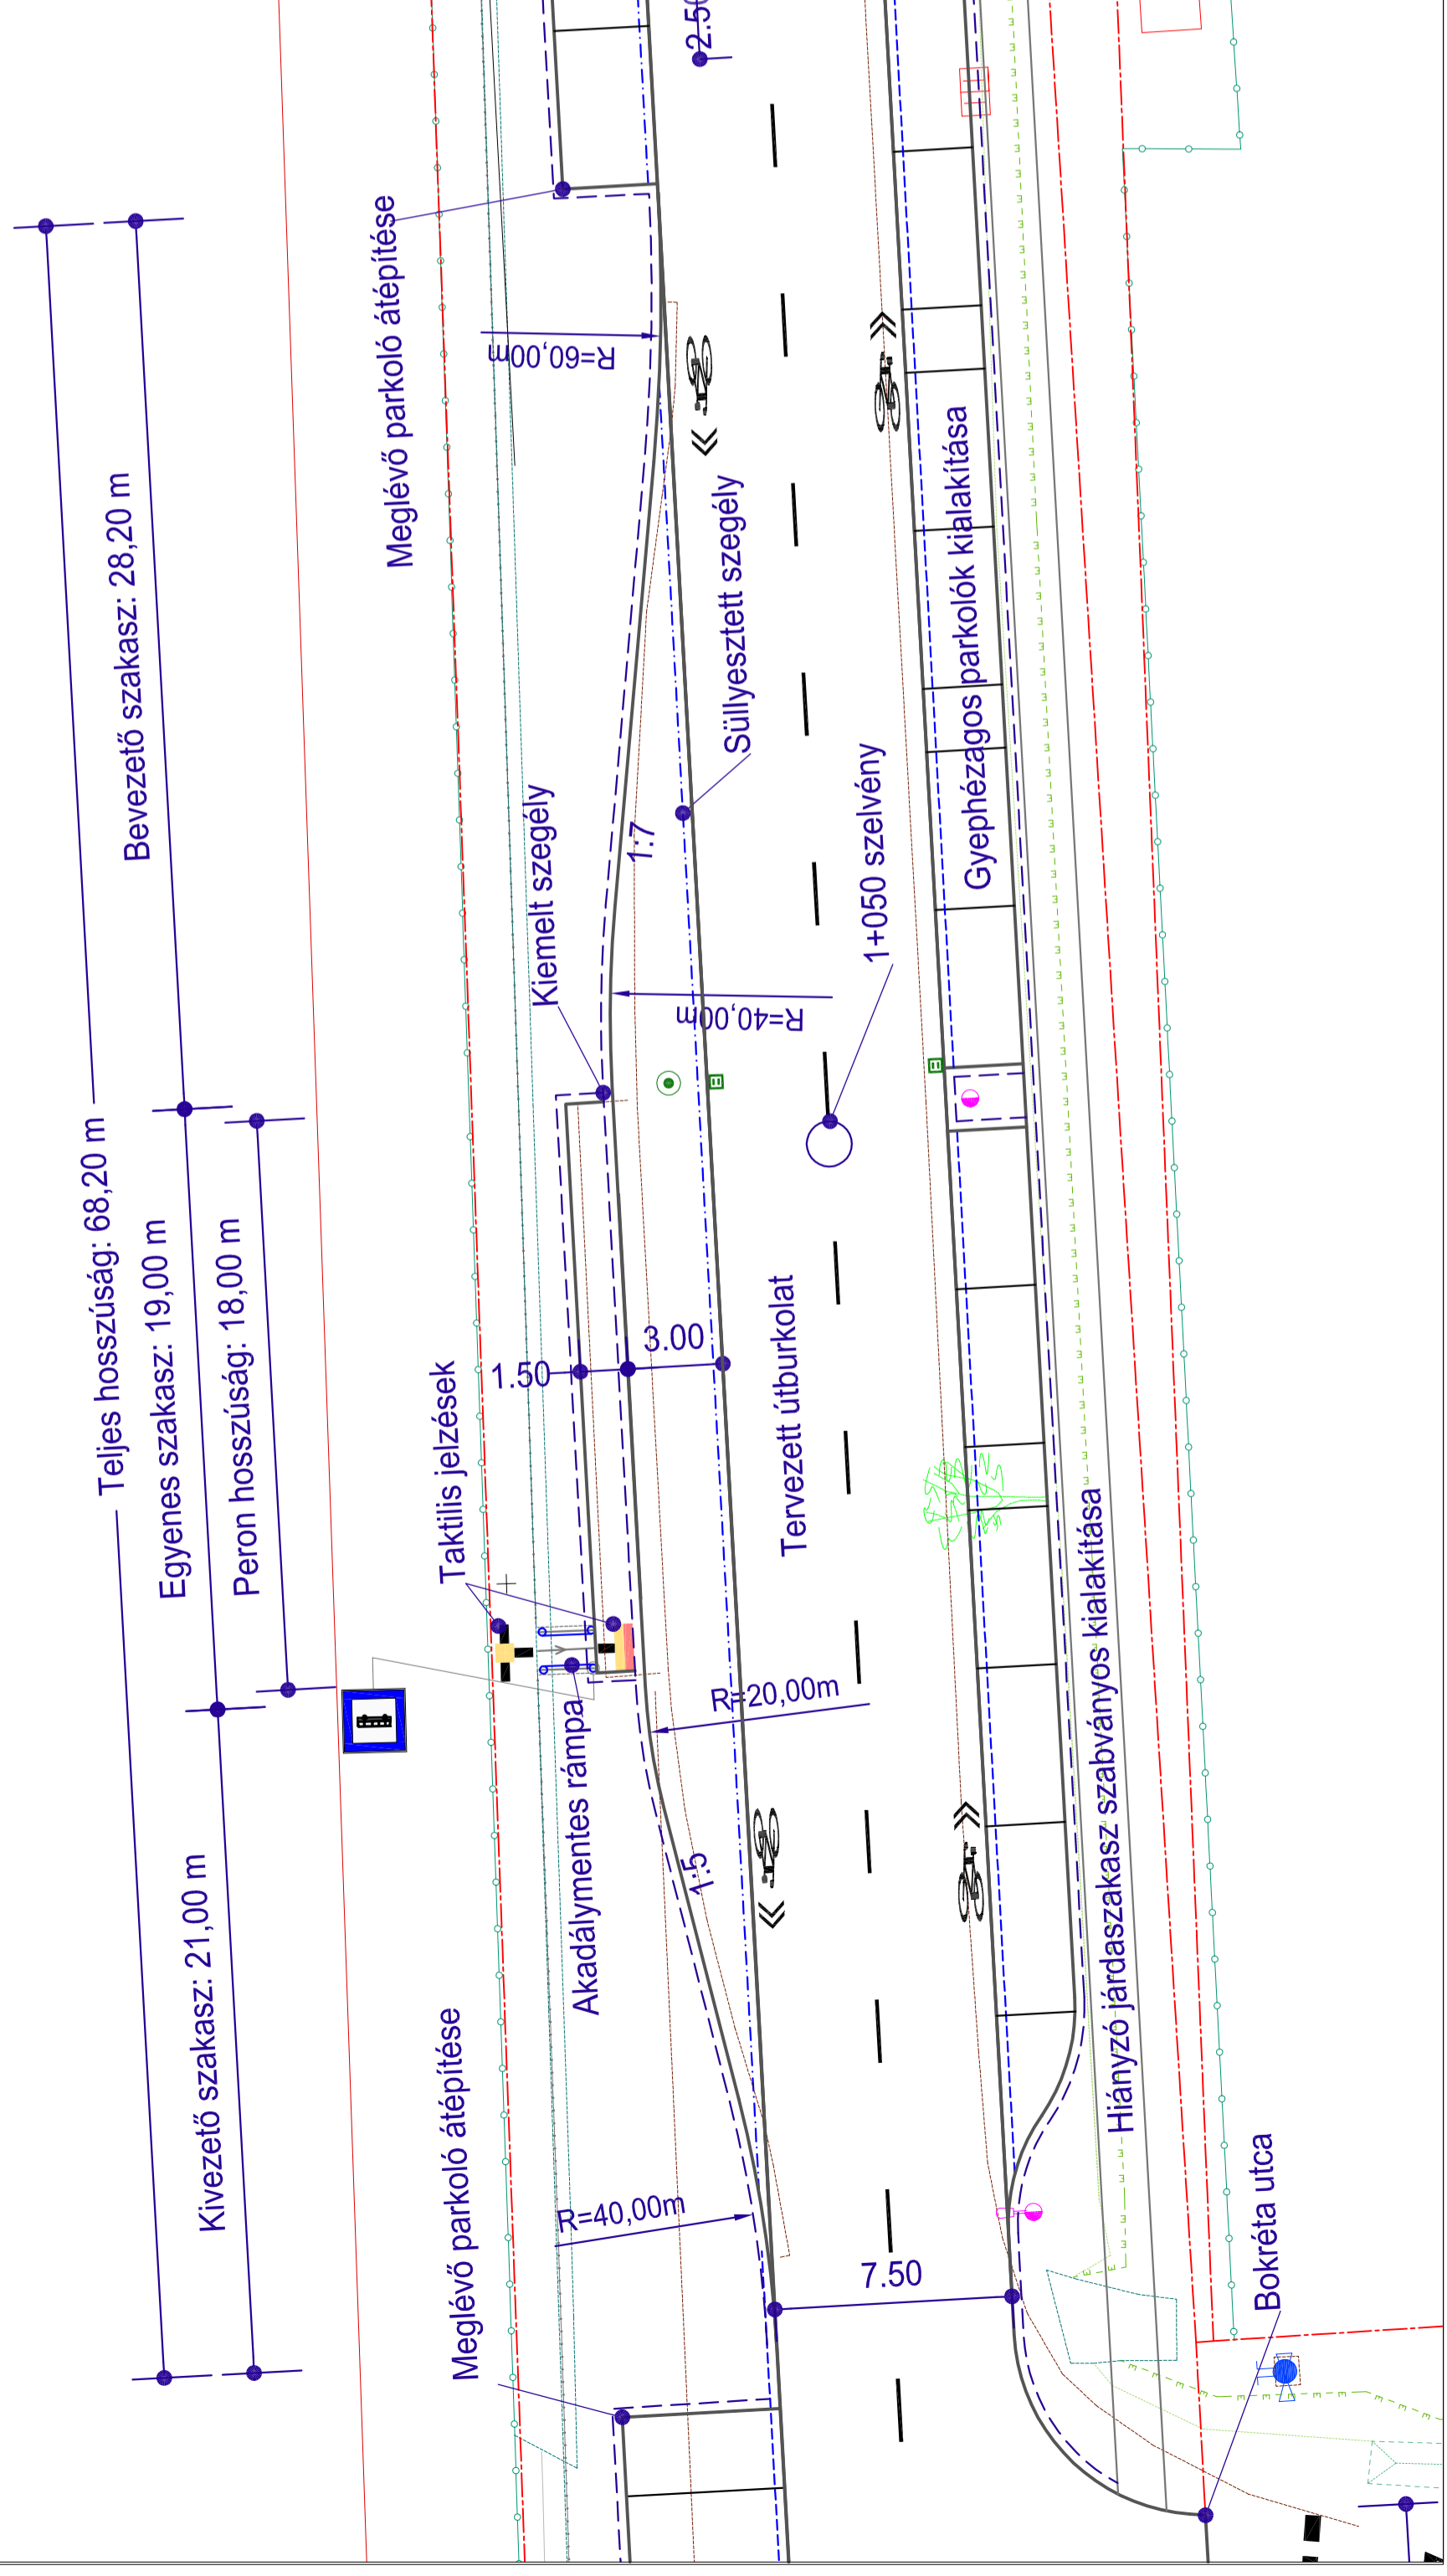

BÍRÓ ÉS TÁRSA		Tervező és Szolgáltató KFT	
Mégrendelő/Építtető:		4400 Nyíregyháza, Szegefu út 73/A II/2.	
Építés helyszíne:		Nyíregyháza Megyei Jogú Város Önkormányzata 4400 Nyíregyháza, Kossuth tér 1.	
Terv megnevezése:		Nyíregyháza - Bottyán János utca	
Tervező:		TOP-6.1.5-15 Gazdaságösztönző Közlekedéfejlesztés Útfelújítás - Burkolat megerősítés Engedélyes Kiviteli Terv Útfelújítás Büszöböl részletrajz	
Mérésarány:		M=1:200	
Dátum:		2017.02	
Tervező:		TOP-6.1.5-15 Gazdaságösztönző Közlekedéfejlesztés Útfelújítás - Burkolat megerősítés Engedélyes Kiviteli Terv Útfelújítás Büszöböl részletrajz	
Törzsszám:		19/2016	
Cégvezető, Felelős tervező:		Ez a terv szerzői jogi védelemben részesül.	
Bíró Károly Kém.sz.15-0402, 15-20096		Tervező: Bíró Tamás Károly tervező	
Rajzszám:		Rajzszám:	
B-2		B-2	