
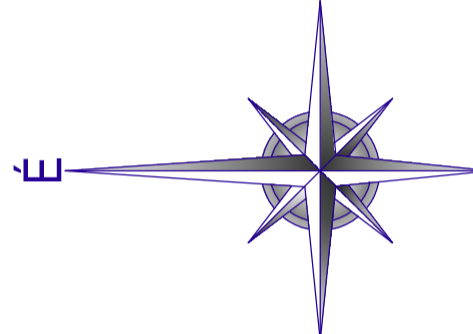


Bottyán János utca 1+350 szelvényénél északi oldalon található buszöböl

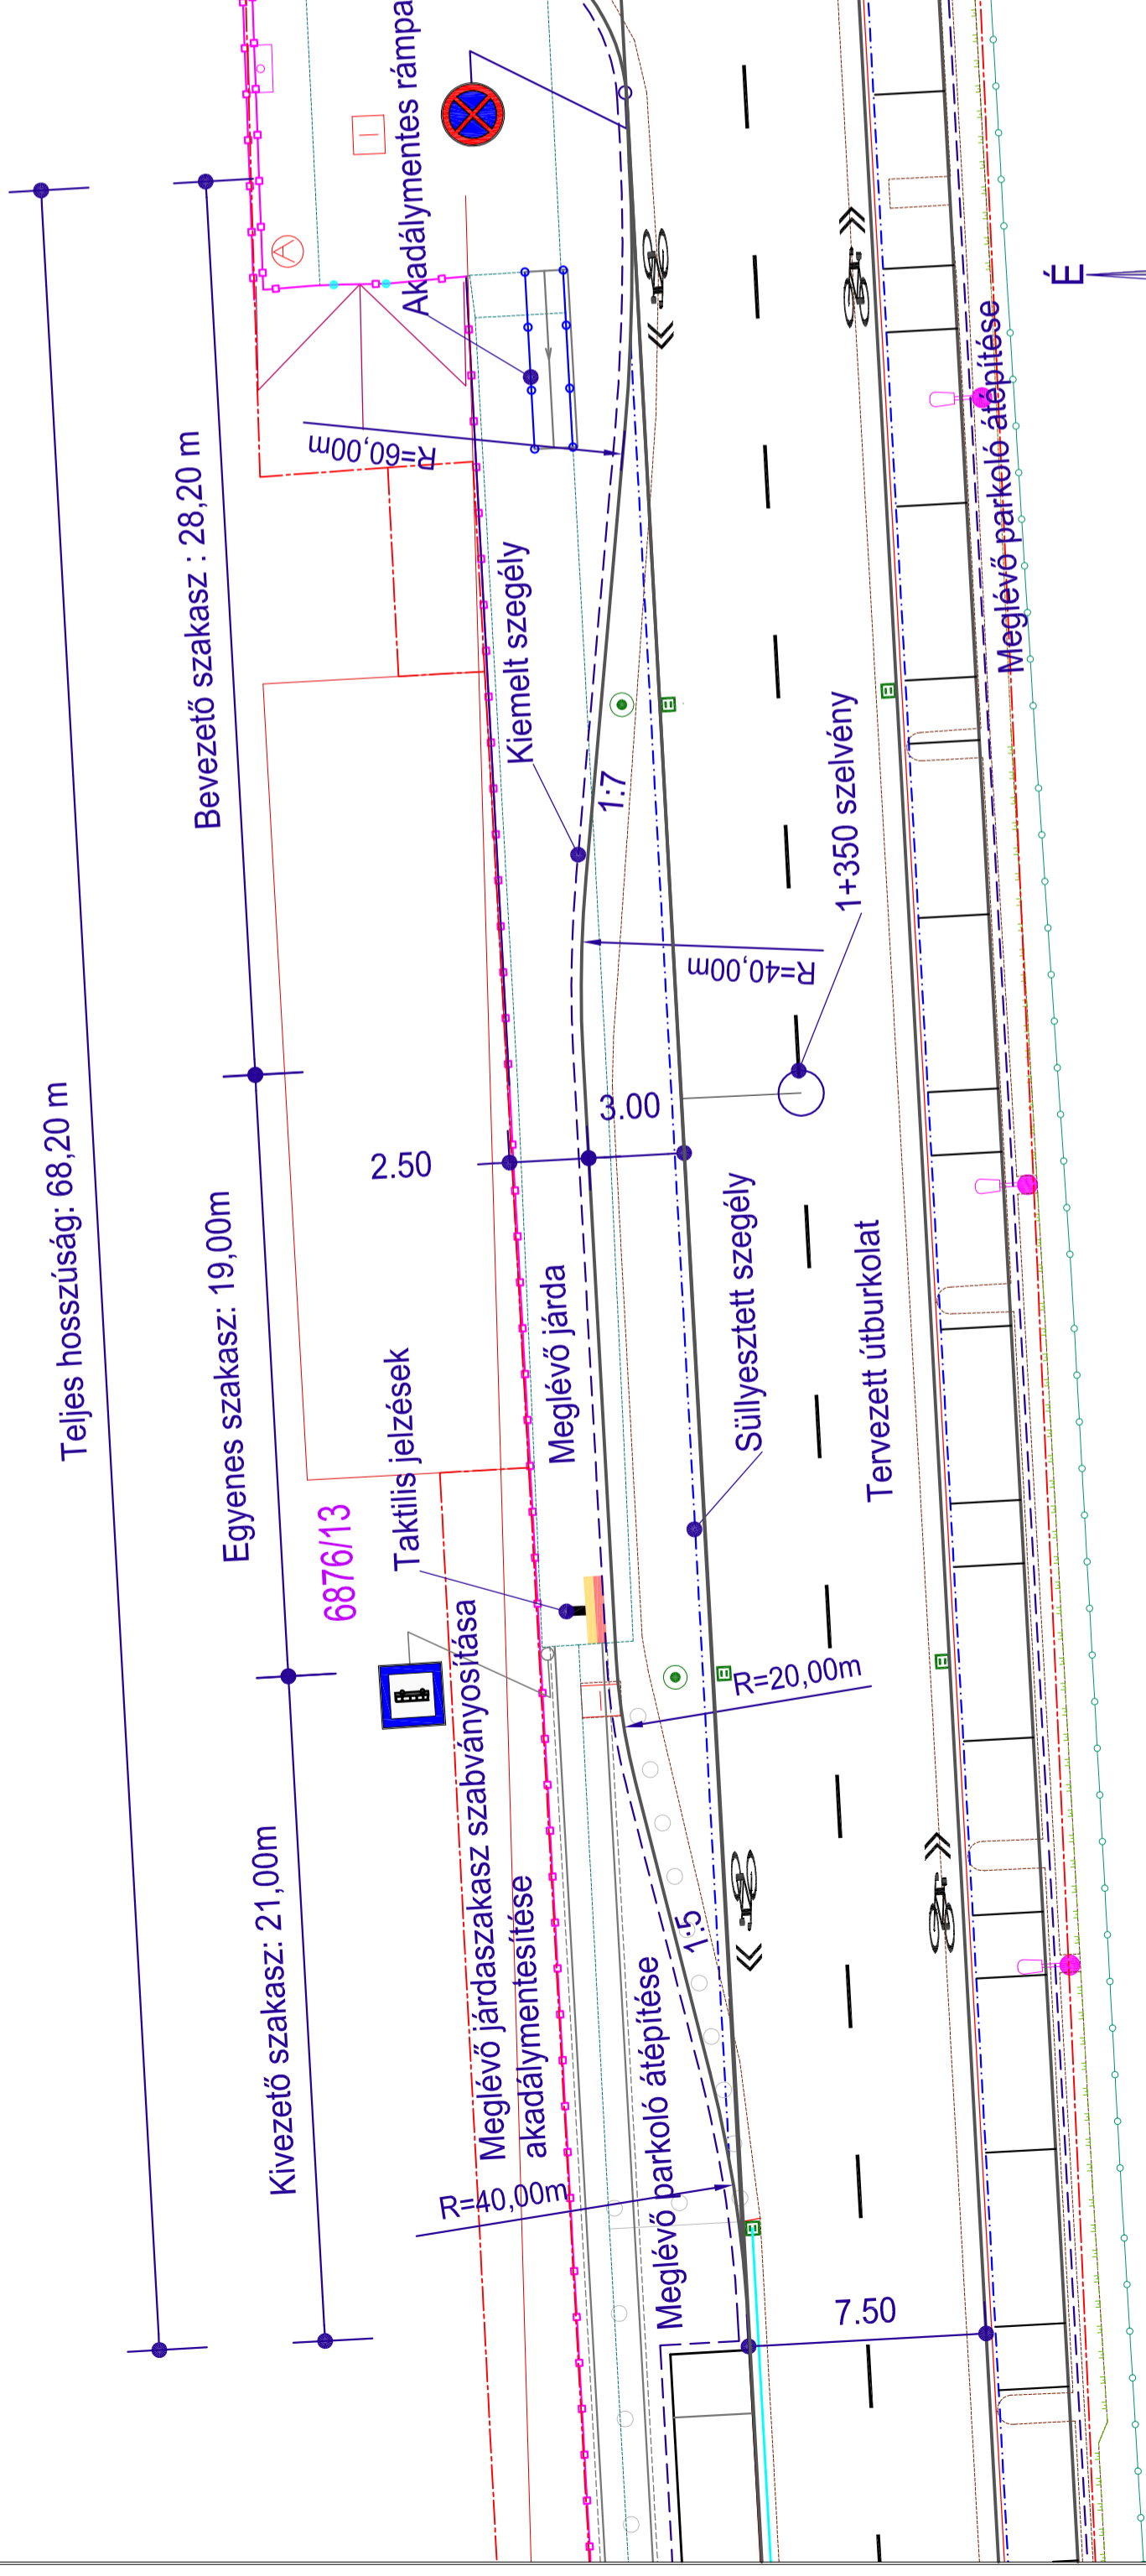

BÍRÓ ÉS TÁRSA		Tervező és Szolgáltató KFT	
Mégrendelő/Építtető:		4400 Nyíregyháza, Szegegy út 73/A II/2.	
Mérésarány:		M=1:200	
Építési helyszínet:		Nyíregyháza Megyei Jogú Város Önkormányzata 4400 Nyíregyháza, Kossuth tér 1.	
Terv megnevezését:		Nyíregyháza - Bottyán János utca	
Terv rész megnevezését:		TOP-6.1.5-15 Gazdaságösztönző Közlekedésképzés Útfelújítás - Burkolat megerősítés Engedélyes Kívitteli Terv	
Dátum:		2017.02	
Törzsszám:		19/2016	
Cégvezető, Felelős tervező:		Bíró Tamás Károly tervező	
Tervező:		Bíró Tamás Károly tervező	
Adminisztráció:		Rajzszám: B-3	
Ez a terv szerzői jogi védelemben részesül.			