



BÍRÓ ÉS TÁRSA

Tervező és Szolgáltató KFT
4400 Nyíregyháza, Szegefü út 73/A II/2.
Tel./Fax: +36/42/421-310 Mobil : +36/30/445-1895

Megrendelő/Építető:	Nyíregyháza Megyei Jogú Város Önkormányzata 4400 Nyíregyháza, Kossuth tér 1.			Méretarány:	M=1:100
Építés helyszíne:	Nyíregyháza - Bottyán János utca			Dátum:	2017.02.
Terv megnevezése:	TOP-6.1.5-15 Gazdaságösztönző Közlekedésfejlesztés Útfelújítás - Burkolat megerősítés Engedélyes Kiviteli Terv			Tervfajta:	Engedélyes Kiviteli
Tervrész megnevezése:	Útfelújítás Mintakeresztmetszelvények			Törzsszám:	19/2016
Ez a terv szerzői jogi védelemben részesül.					
Cégvezető, Felelős tervező:	Tervező:	Adminisztráció:	Rajzméret:	Rajzsztám:	
Bíró Károly Kam.sz.:15-0402, 15-20096	Bíró Tamás Károly tervező			K-1	



Minta Kereszt-szelvény

Bottyán János utca

0+058-0+100 km. szelvény

Szabványosított járda


Tervezett szikkasztó árok

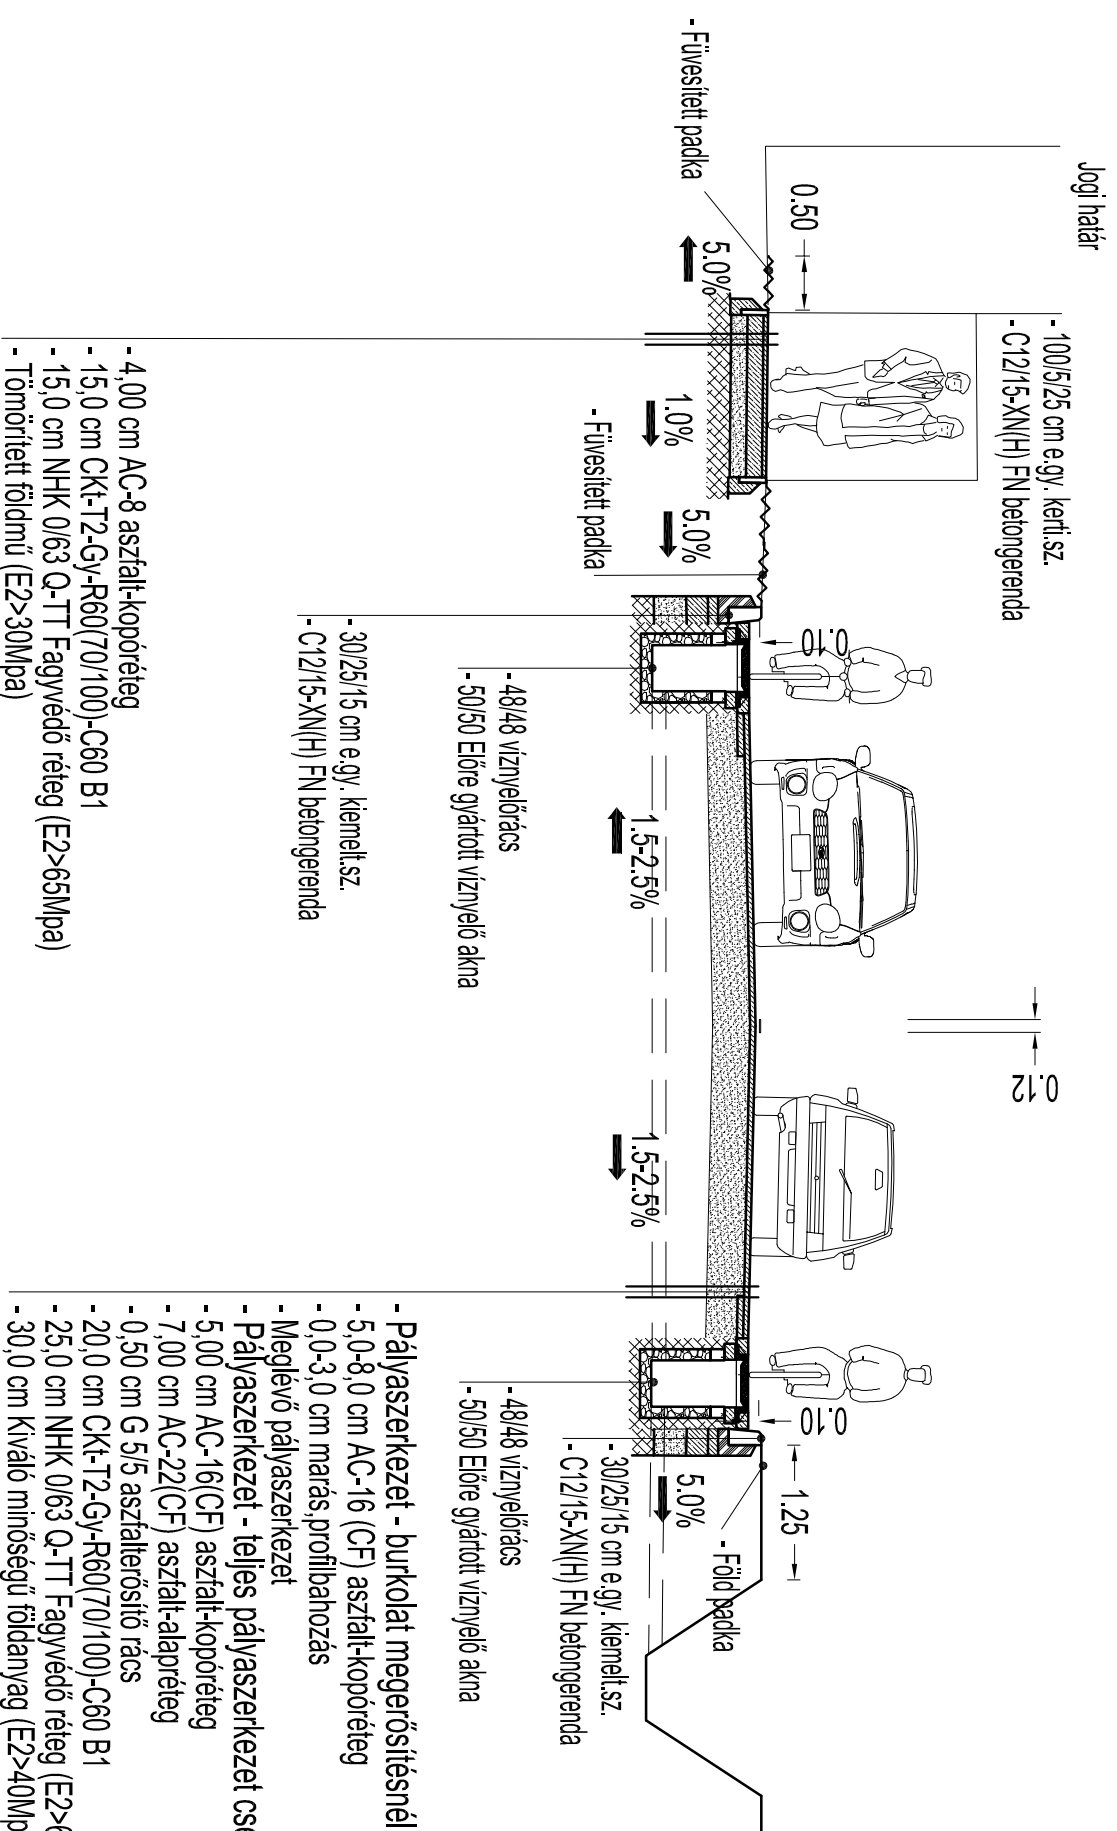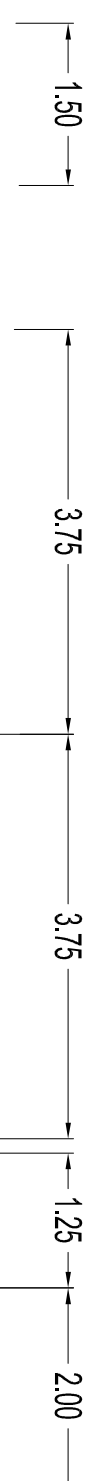

Minta Kereszt-szelvény

Bottyán János utca


0+250 - 0+275 km. szelvény

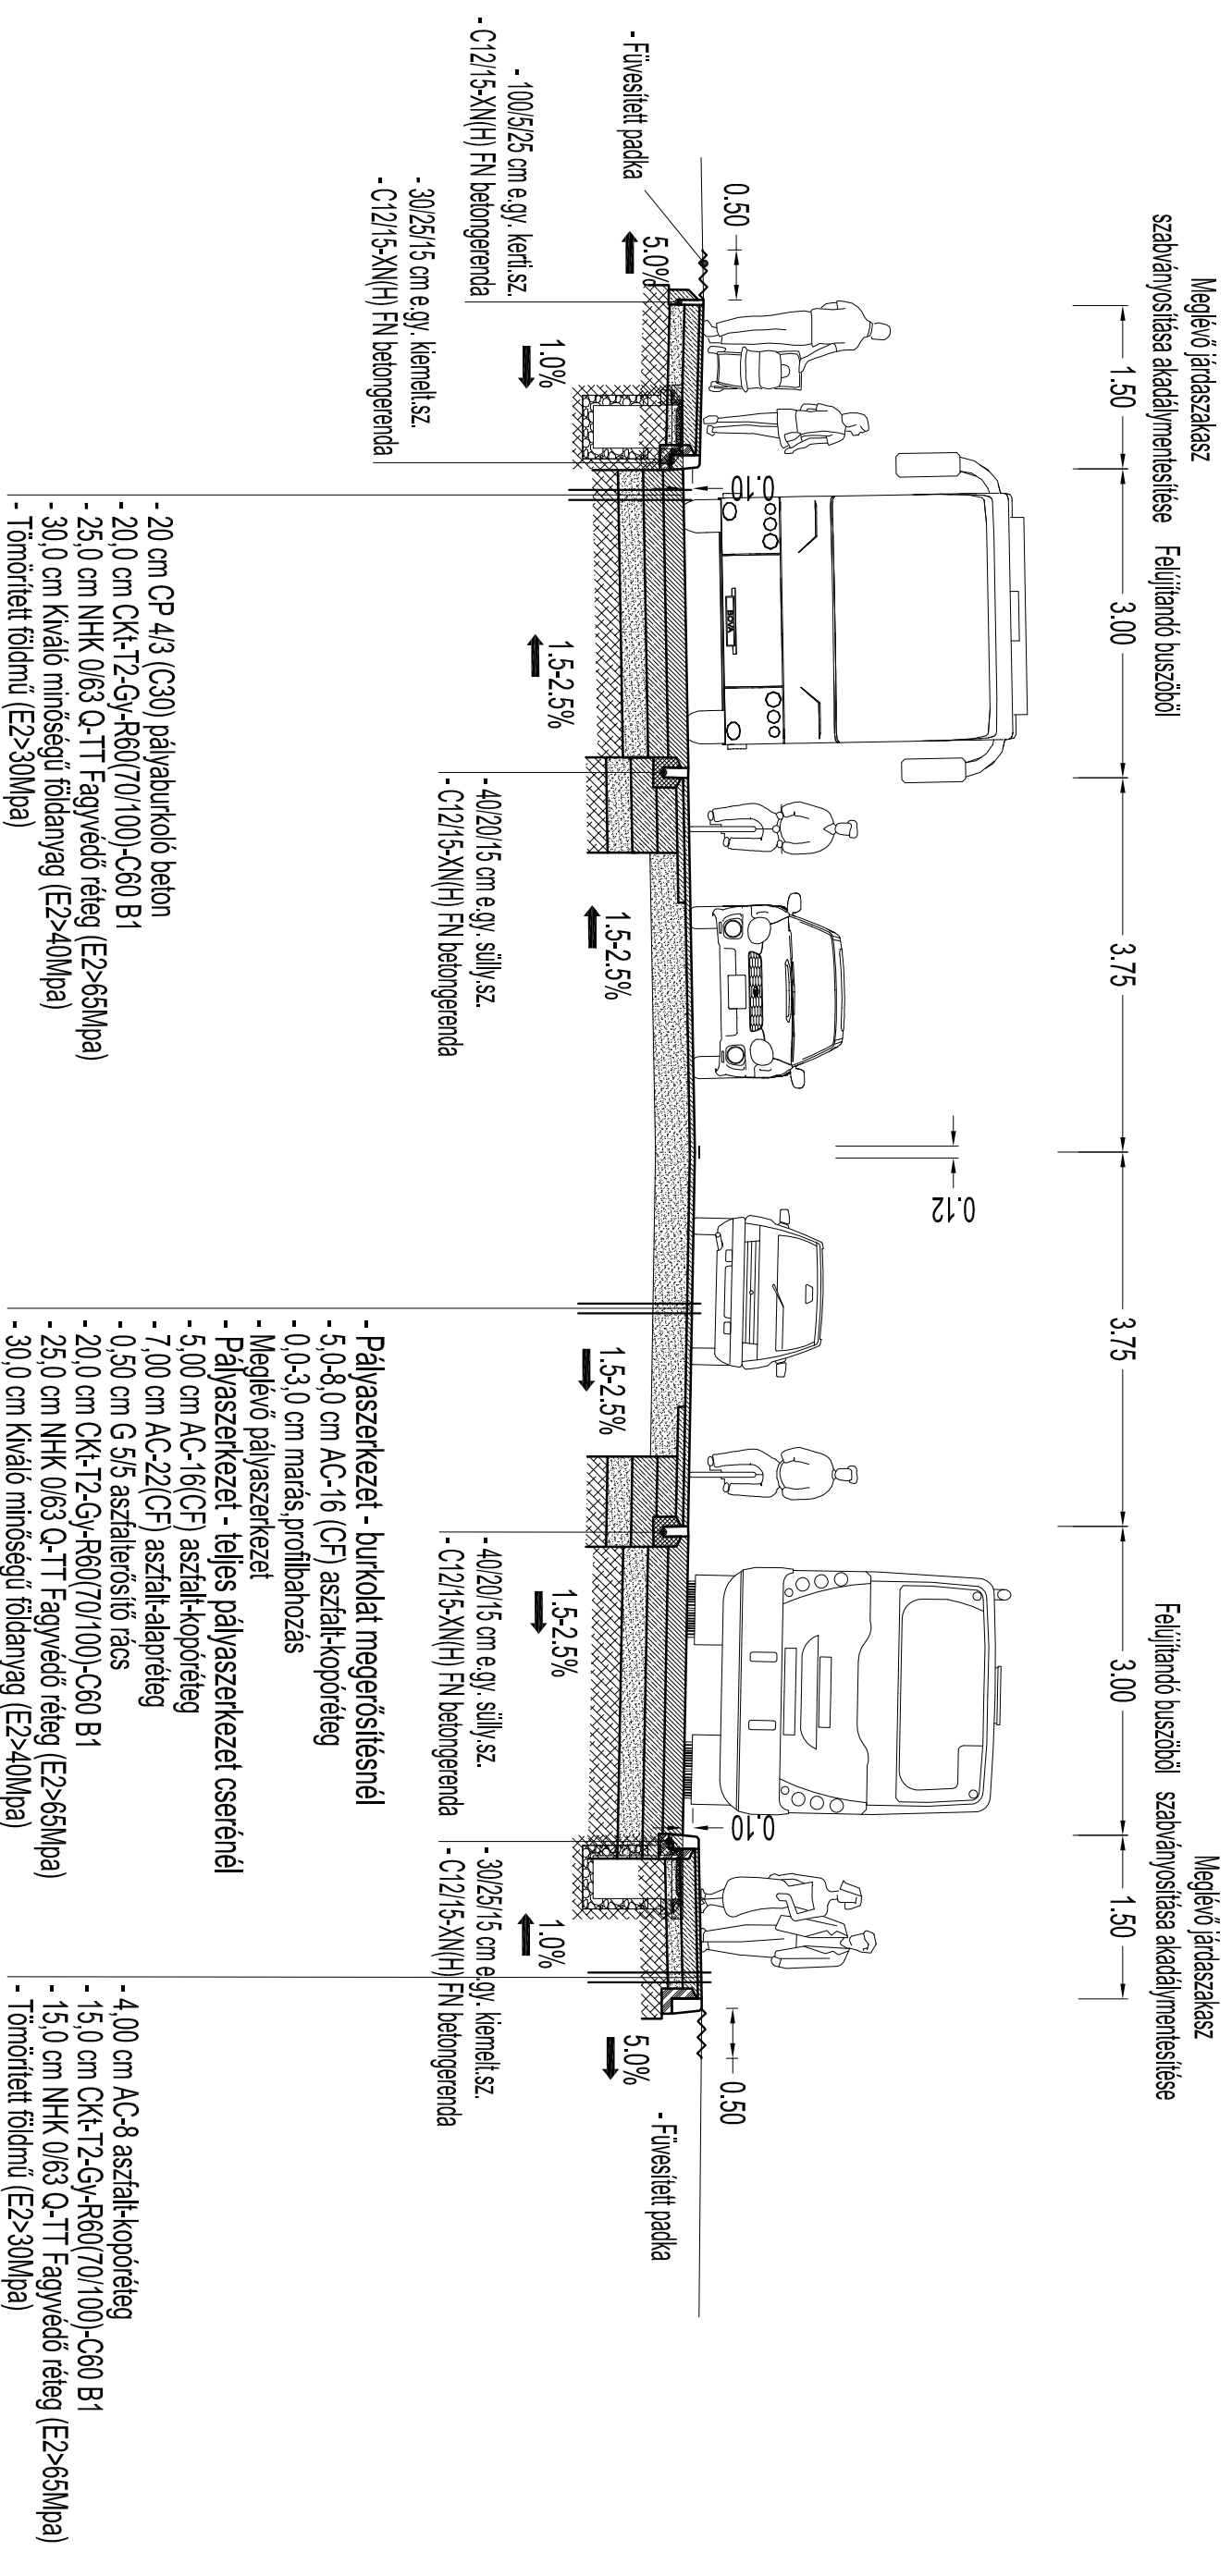

Minta Kereszt-szelvény

Bottyán János utca


0+500 - 725 km. szelvény

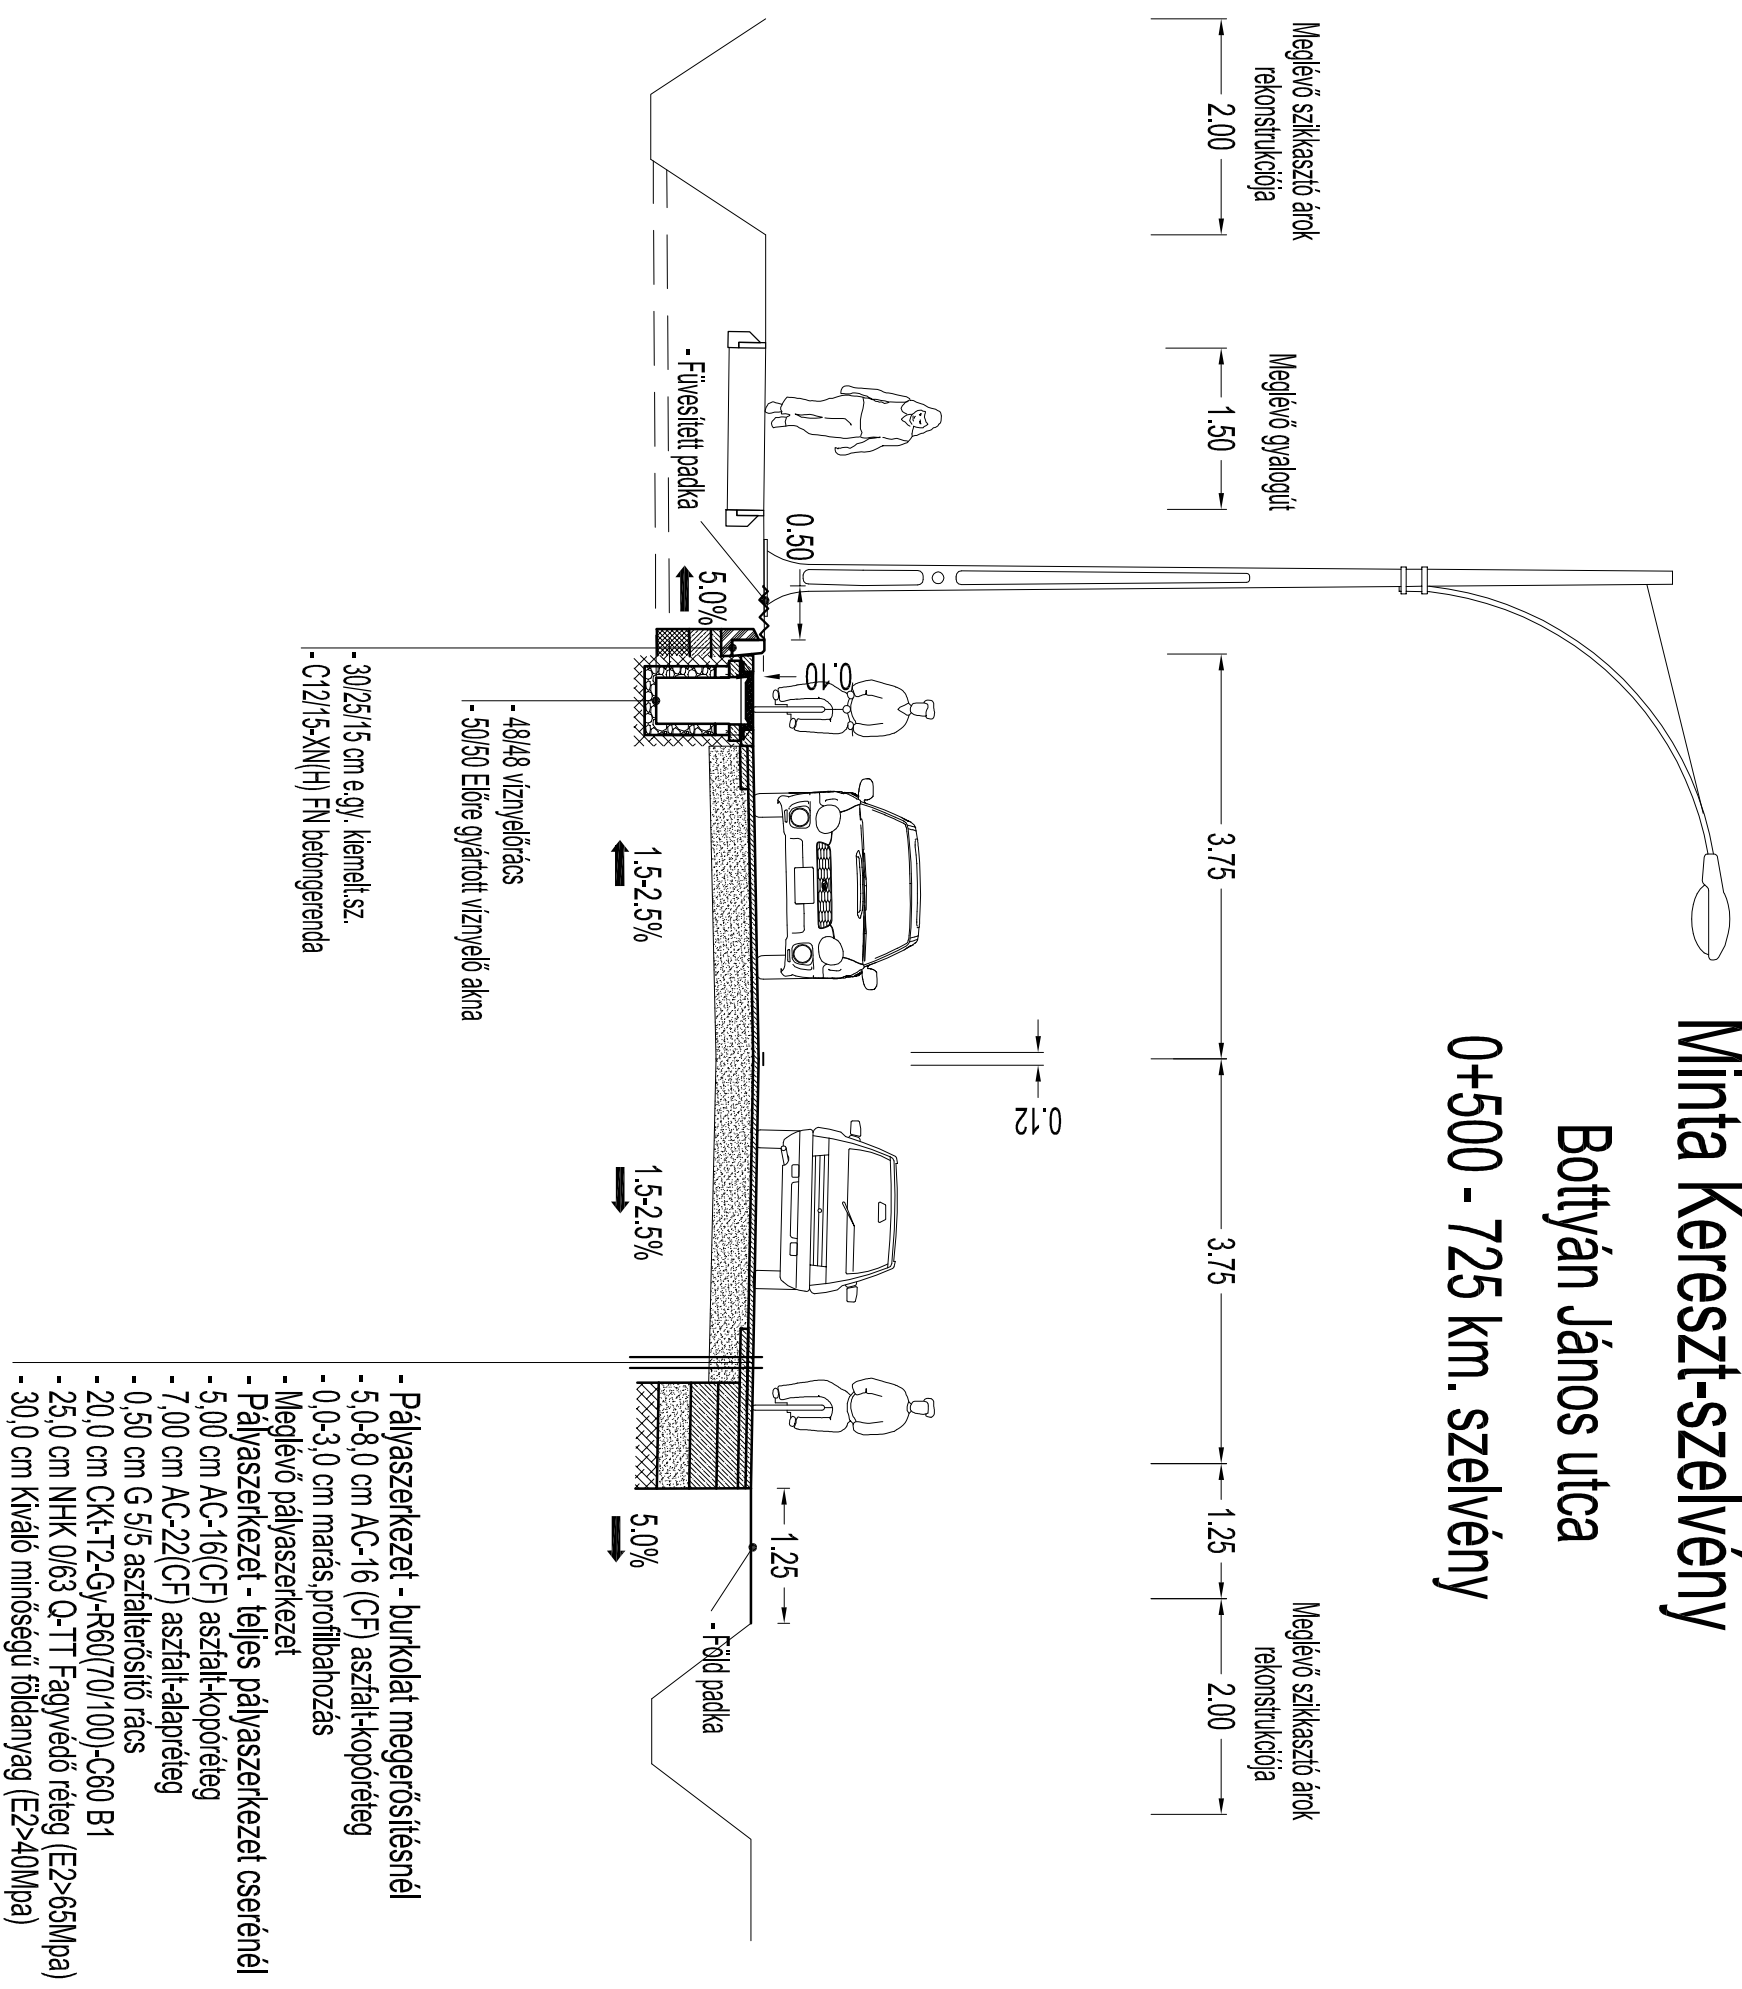

Minta Kereszt-szelvény

Bottván János utca

0+975-1+020 km. szelvény

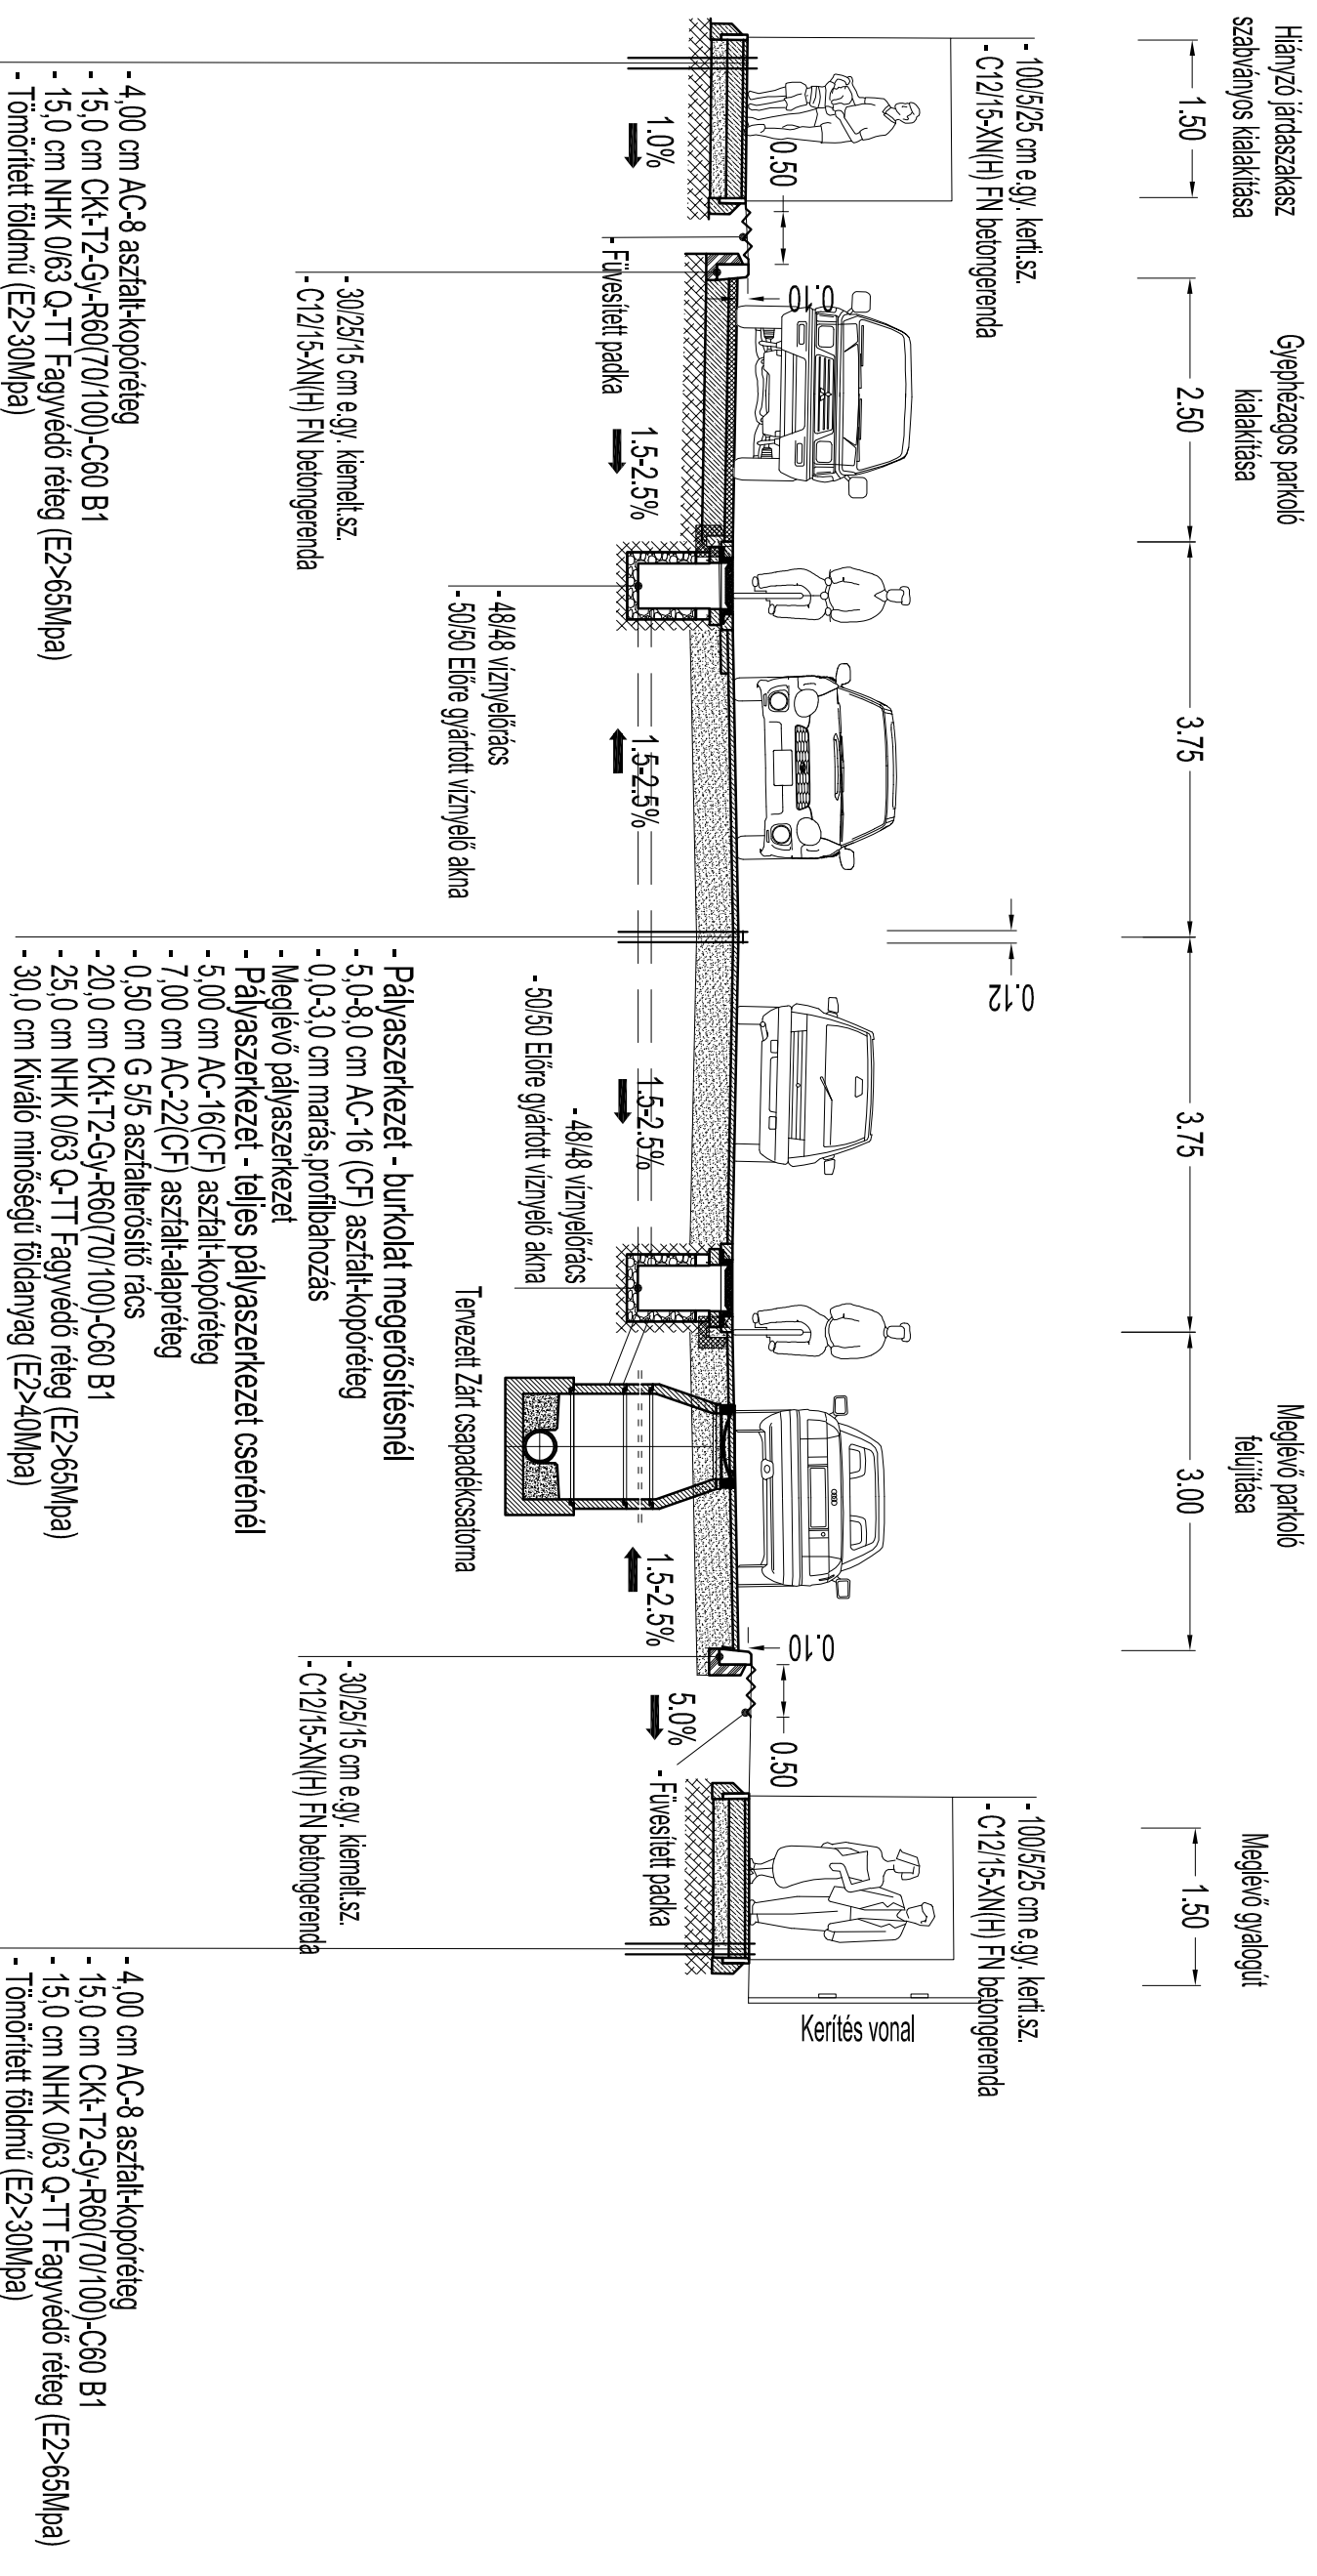

Minta Kereszt-szelvény

Bottván János utca

1+480 - 1+650 km. szelvény

