

BÍRÓ ÉS TÁRSA

Tervező és Szolgáltató KFT

4400 Nyíregyháza, Szegfű út 73/A II/2.

Tel./Fax: +36/42/421-310 Mobil : +36/30/445-1895




Megrendelő/Építető:	Nyíregyháza Megyei Jogú Város Önkormányzata 4400 Nyíregyháza, Kossuth tér 1.	Méretarány: M=1:100
Építés helyszíne:	Nyíregyháza - Bottyán János utca	Dátum: 2017.02
Terv megnevezése:	TOP-6.1.5-15 Gazdaságösztönző Közlekedésfejlesztés Útteljesítés - Burkolat megerősítés Engedélyes Kiviteli	Tervfajta: Engedélyes kiviteli
Tervrész megnevezése:	Útteljesítés Keresztszelvények	Törzsszám: 19/2016
Ez a terv szerzői jogi védelemben részesül.		
Cégvezető, Felelős tervező:	Tervező:	Adminisztráció:
Bíró Károly Kam.sz.:15-0402, 15-20096	Bíró Tamás Károly tervező	Rajznrévet: Rajzszám:
		K-2

Bottván János utca
0+100.00

M=1:100

Alapszint: 108.00 mBf.

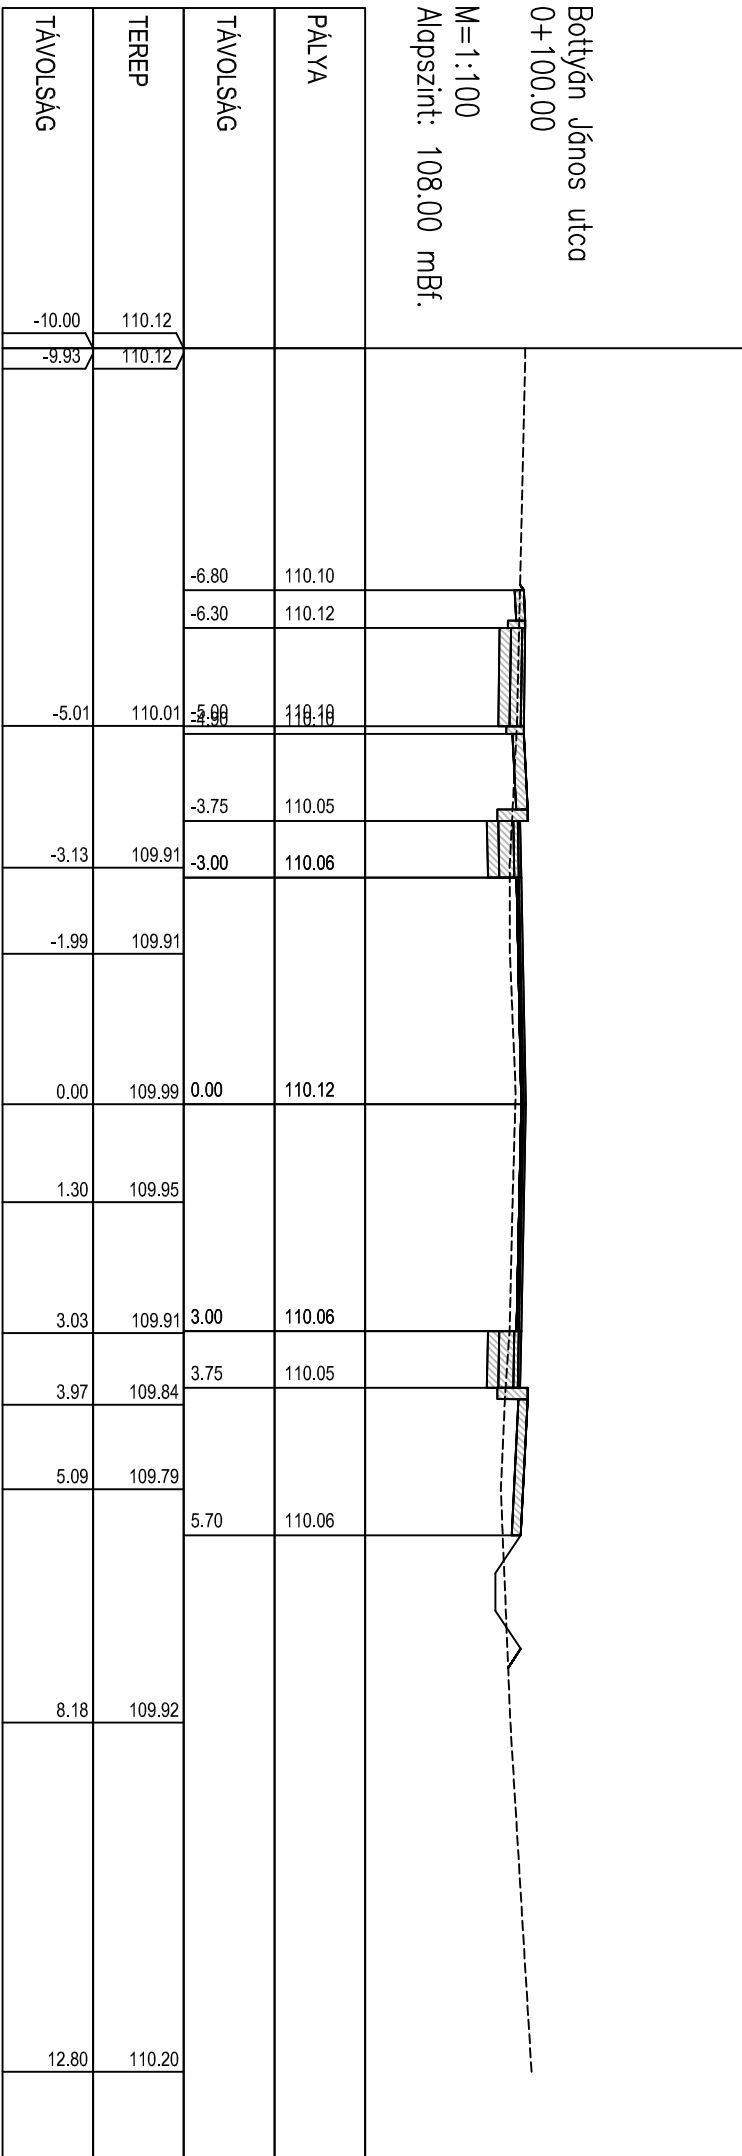

Bottván János utca
0+200.00

M=1:100

Alapszint: 108.00 mBf.

TÁVOLSÁG	TEREP	TÁVOLSÁG	PÁLYA	TÁVOLSÁG	TEREP
-10.00	109.84				
-9.20	109.83				
-8.34	109.92				
		-6.80	109.94		
-6.20	109.95	-6.30	109.96		
		-5.90	109.94		
-4.34	109.92				
		-3.75	109.89		
-2.78	109.90	-3.00	109.91		
0.00	109.94	0.00	109.97		
1.87	109.94				
		3.00	109.91		
3.12	109.93				
		3.75	109.89		
4.92	109.91				
		5.70	109.90		
6.78	109.91				
9.09	109.90				
9.82	109.89				
13.73	109.97				
14.00	109.98				

Bottván János utca
0+300.00

M=1:100

Alapszint: 108.00 mBf.

TÁVOLSÁG	TEREP	TÁVOLSÁG	PÁLYA	TÁVOLSÁG	TEREP
-10.00	109.47				
-9.27	109.44				
		-7.50	109.53		
		-7.00	109.55		
		-5.50	109.53		
-5.10	109.54				
		-3.75	109.39		
		-3.00	109.41		
0.00	109.34	0.00	109.47		
		3.00	109.41		
3.44	109.20	3.75	109.39		
4.09	109.25				
		6.00	109.55		
6.72	109.30				
		8.30	109.57		
		8.80	109.55		
12.37	109.62				
14.00	109.62				

Bottván János utca
0+400.00


M=1:100

Alapszint: 108.00 mBf.

TÁVOLSÁG	TEREP	TÁVOLSÁG	PÁLYA	TÁVOLSÁG	TEREP	TÁVOLSÁG
-10.00	110.13					
-8.92	110.15					
-7.35	110.10					
-5.34	109.57	-5.90	109.90			
-4.80	109.62					
-3.10	109.83	-4.40	109.93			
-2.38	109.86	-3.75	109.86			
0.00	109.90	-3.00	109.88			
0.96	109.88					
3.21	109.83	0.00	109.95			
3.73	109.86					
4.66	109.87	3.00	109.88			
5.20	109.86	3.75	109.86			
6.45	109.95	4.40	109.93			
7.35	109.98					
8.03	109.99					
8.71	109.96					
12.05	109.84					
13.53	109.88					
14.00	109.90					

Bottván János utca
0+500.00

M=1:100
Alapszint: 108.00 mBf.

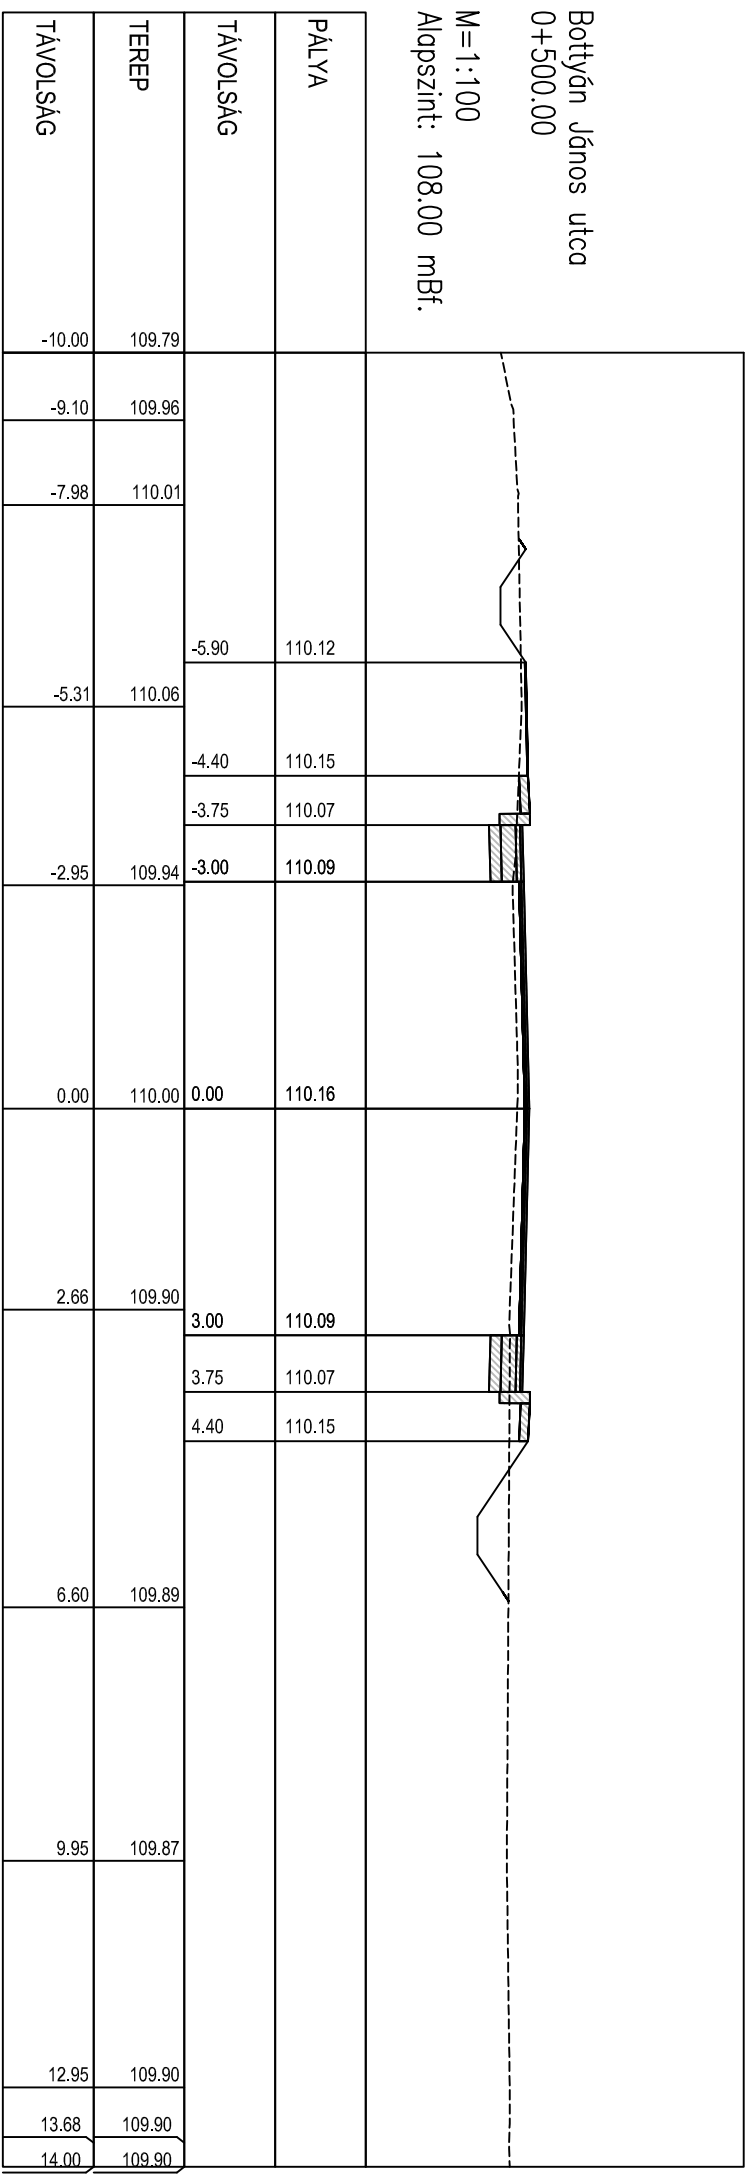

Bottván János utca
 0+600.00

M=1:100
 Alapszint: 109.00 mBf.

TÁVOLSÁG	TEREP	TÁVOLSÁG	PÁLYA
-10.00	110.38		
-9.11	110.16		
-7.49	110.36		
-6.39	110.34		
-5.40	110.09	-5.90	110.31
-4.65	110.18	-4.40	110.34
-3.69	110.12	-3.75	110.26
-3.02	110.10	-3.00	110.28
-0.70	110.17		
0.00	110.18	0.00	110.36
2.62	110.11		
3.52	110.11	3.00	110.28
		3.75	110.26
		4.40	110.34
11.01	110.13		
14.00	110.19		

Bottván János utca
0+700.00

M=1:100

Alapszint: 108.00 mBf.

TÁVOLSÁG	TEREP	TÁVOLSÁG	PÁLYA	TÁVOLSÁG	TEREP	TÁVOLSÁG
-10.00	110.26					
-9.17	110.09					
-7.36	110.50					
-6.36	110.50					
-5.34	110.42	-5.90	110.50			
-4.71	110.29					
-4.13	110.38	-4.40	110.53			
-3.43	110.43	-3.75	110.45			
-2.75	110.39	-3.00	110.47			
-1.05	110.41					
0.00	110.45	0.00	110.55			
2.12	110.44					
2.99	110.41	3.00	110.47			
		3.75	110.45			
4.57	110.25	4.40	110.53			
6.50	109.88					
7.01	110.08					
7.60	110.02					
8.40	109.90					
9.05	109.96					
9.89	110.09					
13.29	110.08					
14.00	110.11					

Bottván János utca
0+800.00


M=1:100

Alapszint: 109.00 mBf.

TÁVOLSÁG	TEREP	TÁVOLSÁG	PÁLYA
-10.00	110.99		
-9.58	110.98		
		-8.70	110.95
-8.44	110.96	-8.20	110.98
-7.83	110.93		
		-6.70	110.95
		-3.75	110.79
-2.60	110.80	-3.00	110.80
-2.02	110.82		
0.00	110.84	0.00	110.86
1.37	110.83		
3.01	110.79	3.00	110.80
3.77	110.81	3.75	110.79
		4.40	110.86
4.94	110.84		
5.91	110.88	5.80	110.88
		6.30	110.86
6.58	110.88		
9.34	110.92		
10.80	110.93		
14.00	110.87		

Botlyán János utca
0+900.00


M=1:100
Alapszint: 109.00 mBf.

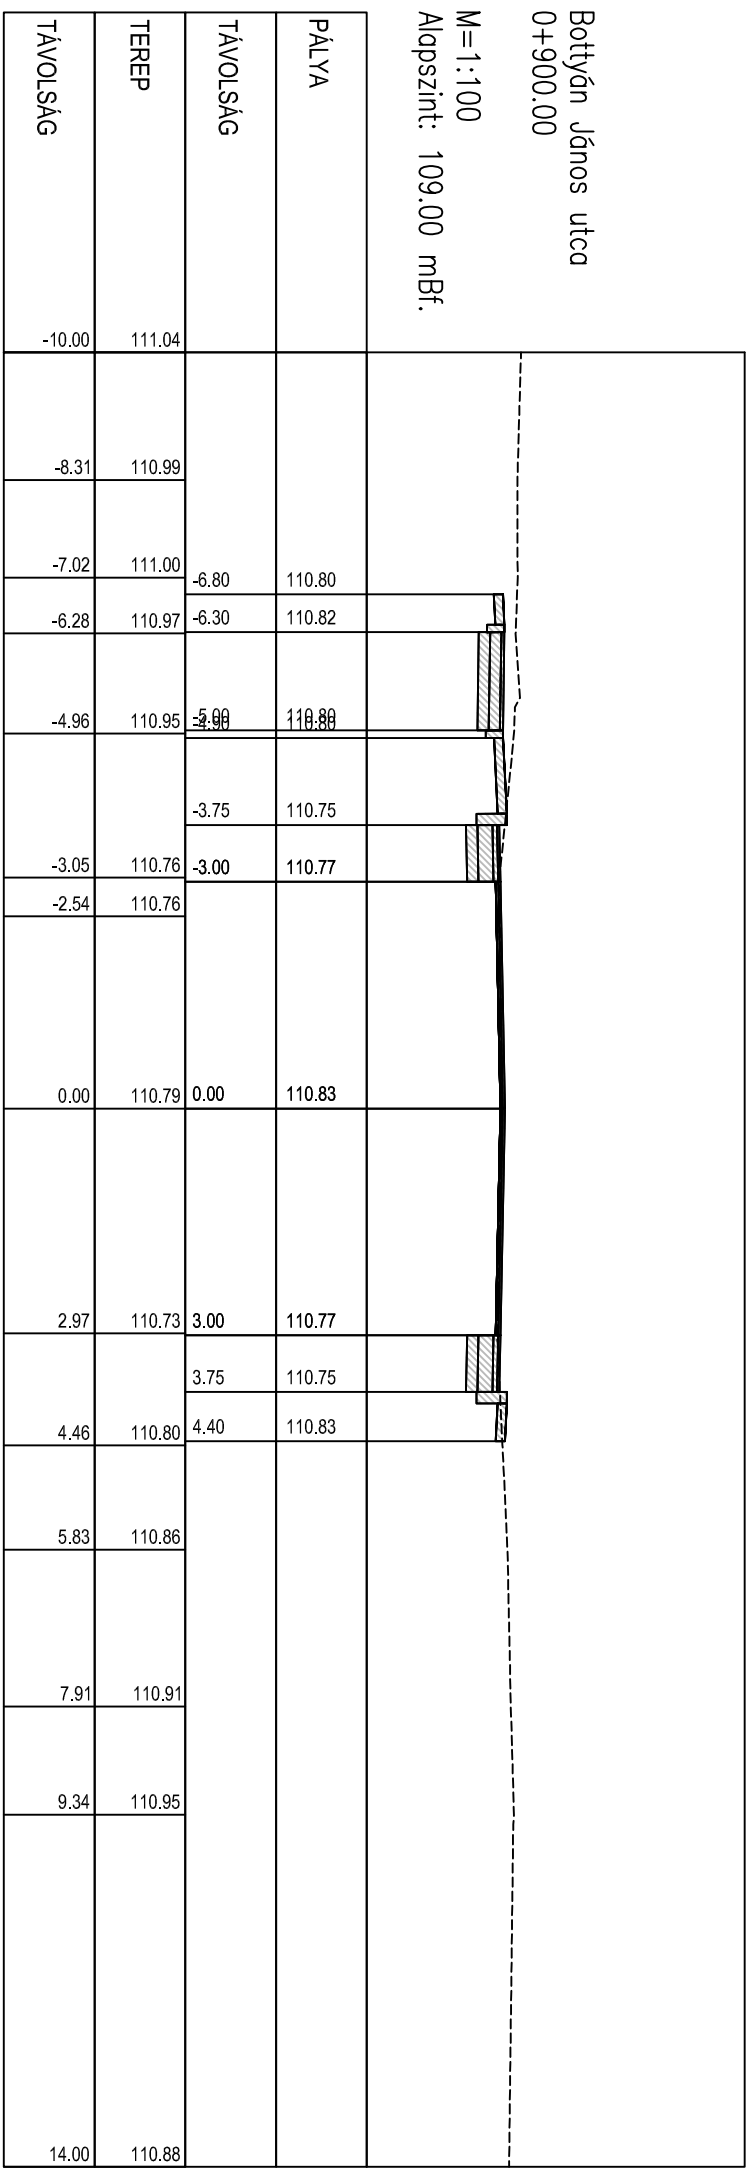

Bottván János utca
1+000.00

M=1:100

Alapszint: 109.00 mBf.

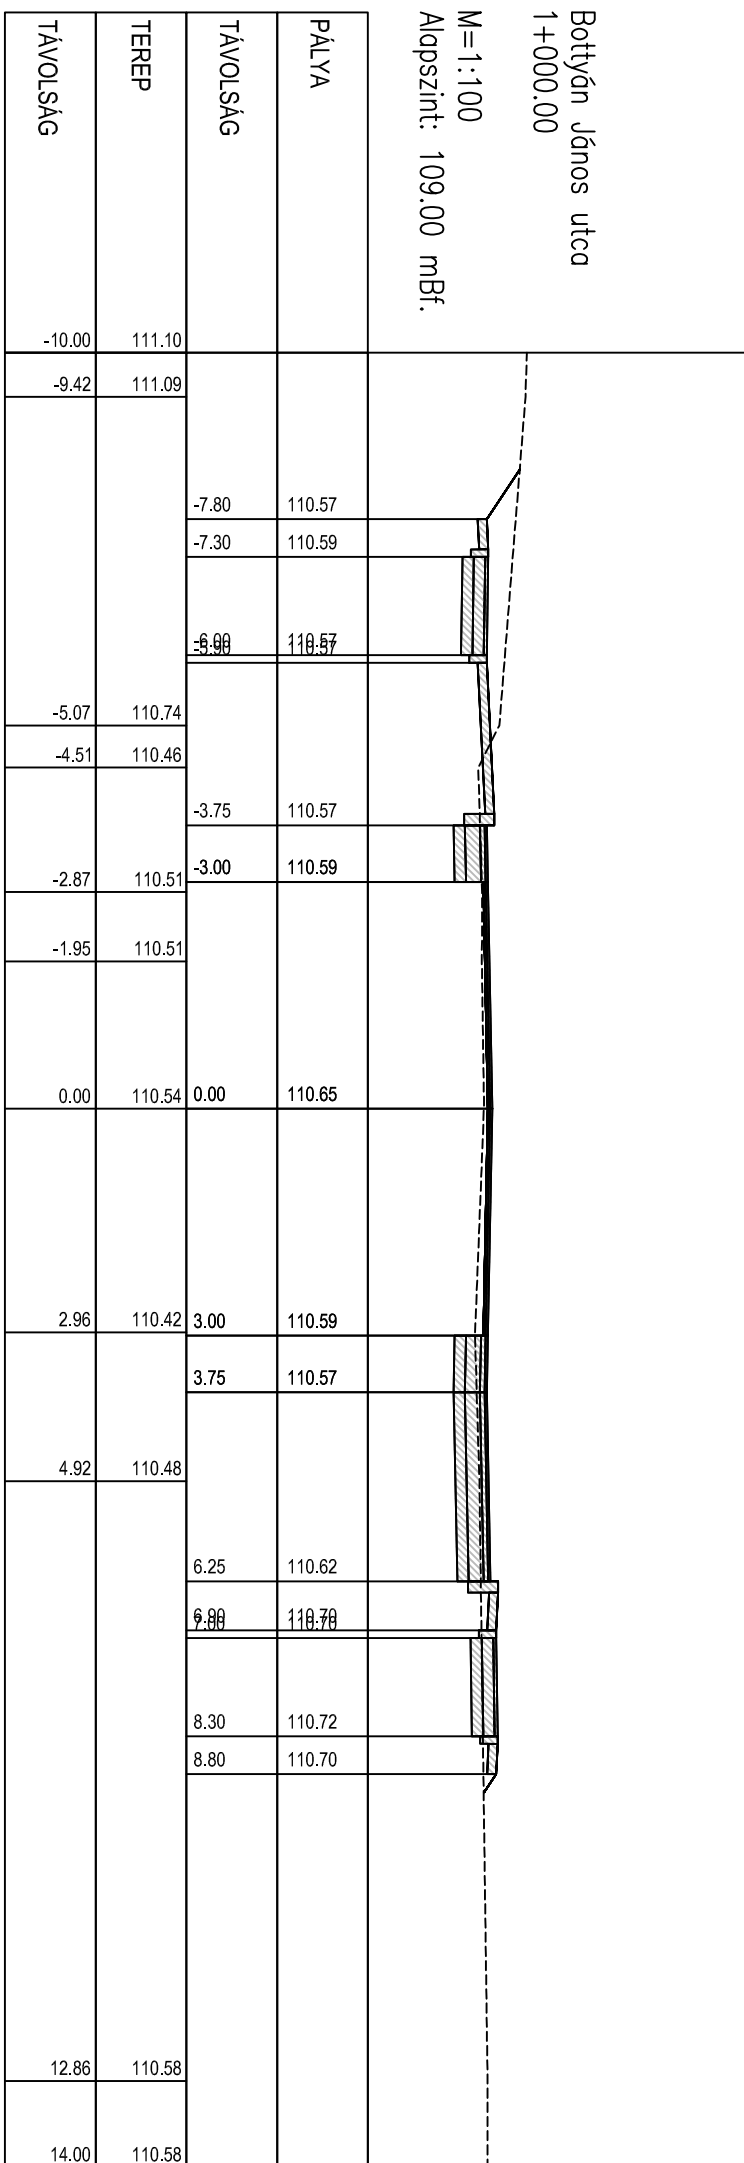

Bottván János utca
1+100.00

M=1:100

Alapszint: 109.00 mBf.

TÁVOLSÁG	TEREP	TÁVOLSÁG	PÁLYA
-10.00	110.56		
-8.62	110.53		
-7.85	110.54		
-6.56	110.54		
-5.59	110.53		
-4.18	110.53	-4.40	110.66
		-3.75	110.58
		-3.00	110.60
-1.67	110.56		
0.00	110.56	0.00	110.68
2.96	110.42	3.00	110.60
		3.75	110.58
5.19	110.53		
		8.75	110.66
		9.40	110.73
		10.80	110.75
11.56	110.55	11.30	110.73
12.45	113.65		
14.00	110.64		

Bottván János utca
1+200.00

M=1:100

Alapszint: 109.00 mBf.

TÁVOLSÁG	TEREP	TÁVOLSÁG	PÁLYA
-10.00	111.49		
-9.30	111.31		
-8.35	111.14		
-7.65	111.04		
-6.94	111.02	-7.25	111.03
-6.01	110.90	-6.75	110.92
		-3.95	110.86
-3.12	110.76	-3.00	110.87
-2.32	110.81		
0.00	110.85	0.00	110.93
2.40	110.77		
3.02	110.81	3.00	110.87
3.94	110.80	3.75	110.86
5.11	110.84		
6.00	110.87		
		6.95	110.82
7.68	110.92		
		9.60	110.97
9.88	111.00	10.40	111.08
		11.50	111.10
		12.10	111.08
13.20	111.09		
14.00	110.81		

Bottván János utca
1+300.00

M=1:100

Alapszint: 109.00 mBf.

TÁVOLSÁG	TEREP	TÁVOLSÁG	PÁLYA
-10.00	112.08		
-7.69	112.00		
-6.90	111.29	-6.75	111.26
-6.32	111.13	-6.25	111.14
-5.02	111.13		
-4.22	111.09		
-3.70	111.05	-3.95	111.09
-3.10	111.04	-3.00	111.11
-1.21	111.09		
0.00	111.12	0.00	111.19
1.80	111.12		
2.43	111.13		
3.27	111.14	3.00	111.11
4.88	111.19	3.75	111.09
6.45	111.17		
7.80		7.80	111.23
9.30		9.30	111.24
10.18	111.01		
11.07	111.00		
12.83	111.05		
13.40		13.40	111.28
14.00	111.07		

Bottván János utca
1+400.00

M=1:100
Alapszint: 110.00 mBf.

TÁVOLSÁG	TEREP	TÁVOLSÁG	PÁLYA
-10.00	111.93		
-8.73	112.07		
-7.88	112.03		
-6.74	111.30		
-6.21	111.16		
-5.21	111.14		
-4.04	111.07	-4.25	111.29
-3.40	111.04	-3.75	111.21
-2.63	111.14	-3.00	111.22
-2.09	111.11		
0.00	111.14	0.00	111.28
1.67	111.09		
3.16	111.07	3.00	111.22
4.22	111.07	3.75	111.21
6.15	111.14	6.40	111.36
7.81	111.22	7.80	111.38
9.09	111.23	8.25	111.37
10.48	111.20		

Bottván János utca
1+500.00

M=1:100
Alapszint: 109.00 mBf.

TÁVOLSÁG	TEREP	TÁVOLSÁG	PÁLYA
-10.00	111.04		
-9.85	111.04		
-6.97	110.91		
-6.00	111.05		
-5.28	111.05		
		-4.35	111.15
		-3.75	111.12
-3.03	111.12	-3.00	111.14
-1.82	111.17		
0.00	111.21	0.00	111.20
1.69	111.17		
3.02	111.12	3.00	111.14
3.74	111.07	3.75	111.12
4.63	111.07		
5.85	110.80		
		6.25	111.17
		6.75	111.28
7.56	111.05		
9.05	111.20		

Bottván János utca
1+600.00

M=1:100
Alapszint: 109.00 mBf.

TÁVOLSÁG	TEREP	TÁVOLSÁG	PÁLYA	TÁVOLSÁG	TEREP	TÁVOLSÁG	PÁLYA
-10.00	112.39						
-8.40	112.29						
-6.03	111.12						
-3.99	111.13	-4.35	111.27				
-3.01	111.17	-3.75	111.23				
		-3.00	111.25				
-0.51	111.24						
0.00	111.26	0.00	111.31				
0.62	111.24						
2.97	111.17	3.00	111.25				
3.68	111.15	3.75	111.23				
5.96	111.16	6.25	111.28				
6.56	111.18	6.75	111.39				
7.16	110.88						
8.51	111.29						
9.08	111.32						

Bottván János utca
1+700.00

M=1:100

Alapszint: 109.00 mBf.

TÁVOLSÁG	TEREP	TÁVOLSÁG	PÁLYA	TÁVOLSÁG	TEREP	TÁVOLSÁG	PÁLYA
-10.00	111.94						
-8.32	111.88						
-7.05	110.95						
-6.10	111.17						
		-4.35	111.38				
		-3.75	111.34				
-3.00	111.24	-3.00	111.36				
0.00	111.35	0.00	111.42				
3.05	111.25	3.00	111.36				
		3.75	111.34				
		5.55	111.25				
8.78	111.33						
14.00	111.32						

