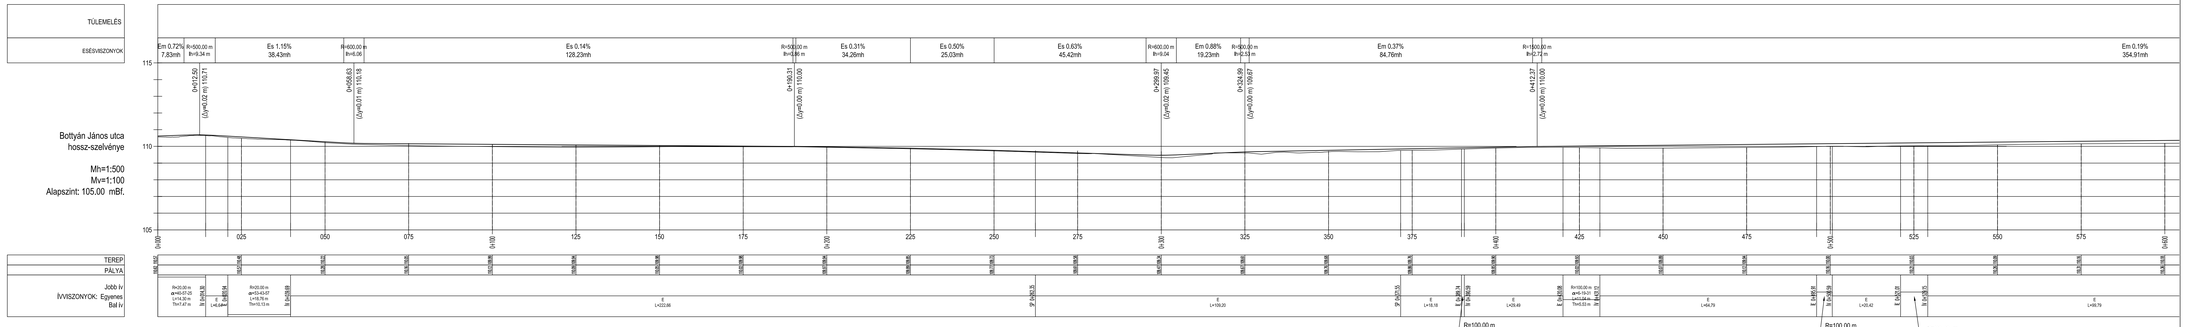

BÍRÓ ÉS TÁRSA	Tervező és Szolgáltató KFT 4400 Nyíregyháza, Benyik sí TÉR 30/2. Tel./Fax: +36/42/421-510 Mobil: +36/30/445-1895	
Megrendelő/Építtető:	Nyíregyháza Megyei Jogú Város Önkormányzata 4400 Nyíregyháza, Kossuth tér 1.	Méretarány: M=1:500 M=1/100
Építés helyszíne:	Nyíregyháza - Bottyán János utca	Időpont: 2016.11.15.
Terv megnevezése:	TOP-6.1.5-15 Gazdaságosítási Közlekedésfejlesztés Útépítés - Burkolat megerősítés Kiviteli terv	Tervfajta: Kiviteli
Tervrész megnevezése:	Útépítés Részletes hossz-szelvény 1. (0+000 - 0+600 km sz.)	Tervszám: 19/2016
Cégszerelő, Felelős tervező:	Ez a terv szerzői jogi védelemben részesül, felhasználása, másolása, továbbadása csak a tervező írásos engedélyével történhet.	Példányszám: 5+1
Bíró Károly Kamarai okl. építőmérnök, TÉ/0004	Bíró Tamás Károly okl. építőmérnök	