

Rr

687

Meglévő gyalogos rávezetés megszüntetés

21.00 19.00

Építendő kösvívi útszembély

L9,8 + A11 + Z2 1x70W

Meglévő járdaszélesítés

Meglévő buszöböl rekonstrukció

5.50 2.00

NATY 4x25mm -1x1,5 (20,0)


Építendő kösvívi kábel

NATY 4x25mm -7,5 (12,0)

Építendő kösvívi kábel

Meglévő parkolók átépítése
Meglévő kiemelt szegélyek bontás

Építendő kösvívi útszembély
L9,8 + A11 + Z2 1x70W

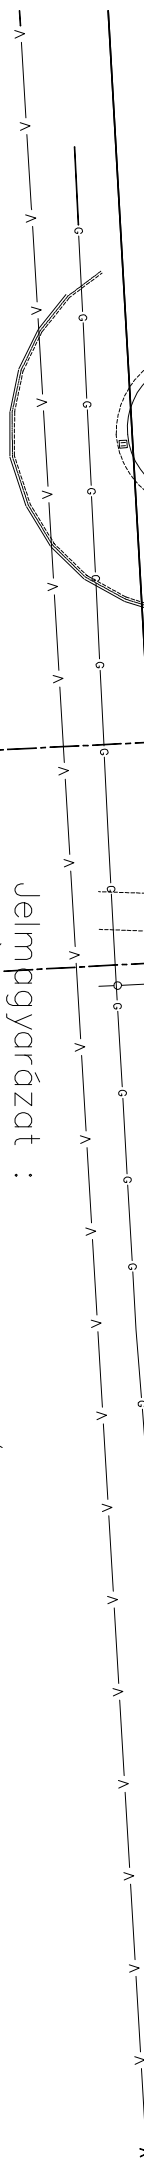


0754/67

Jelmagyarázat :

28501/25

- Megl. KÖF (Köf) (0754/67)
- Megl. kispesz. kábel
- Megl. közvil. kábel
- Megl. légkábél (KIF, KÖF)
- Megl. légvezeték (KIF, KÖF)
- Terv. közvil. kábel
- Megl. ivóvíz vezeték
- Megl. szennyvíz vezeték
- Megl. TV földkábél
- Megl. gázvezeték
- Megl. telefon légkábél
- Megl. telefon földkábél
- Megl. csapadékvíz csatorna

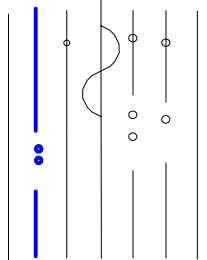

SZV

TV

Felelős tervező: Szánthó Csaba	P o r t á l - I n f o K f t .
Név/ beüjlélezése: EN-T-0289	Vilamosági Informatikai Kereskedelmi és Szolgáltató Kft. Kft. Fehérvári Társaság 4551. Nyíregyháza Pető utca 19. Tel/fax.: 06/42 - 451 242
Név/ száma: MK. 15-0289	Meghízó: Bíró és Társa Kft.
Tervező:	Munka címe: Nyíregyháza, Bottyán J ut 2850/125. Ingatlan
Rajzoló:	előtti gyalogatkező megvilágítása
Vezető:	Rajz megnevezése: Nyomvonal rajz
Tervezői: kiviteli	Méretarány: 1 : 500
Dátum: 2017. február	Munkaszám: P19.1 / 2017
	Rajzsám: H - 1