



6705/10

Meglévő gyalogos járda korrekció

Meglévő buszből és perdeszélrekonstrukció

A Tervezési szakasz határ utáni 4m-es hosszra kell

A Tervezési szakasz határ utáni 4m-es hosszra kell

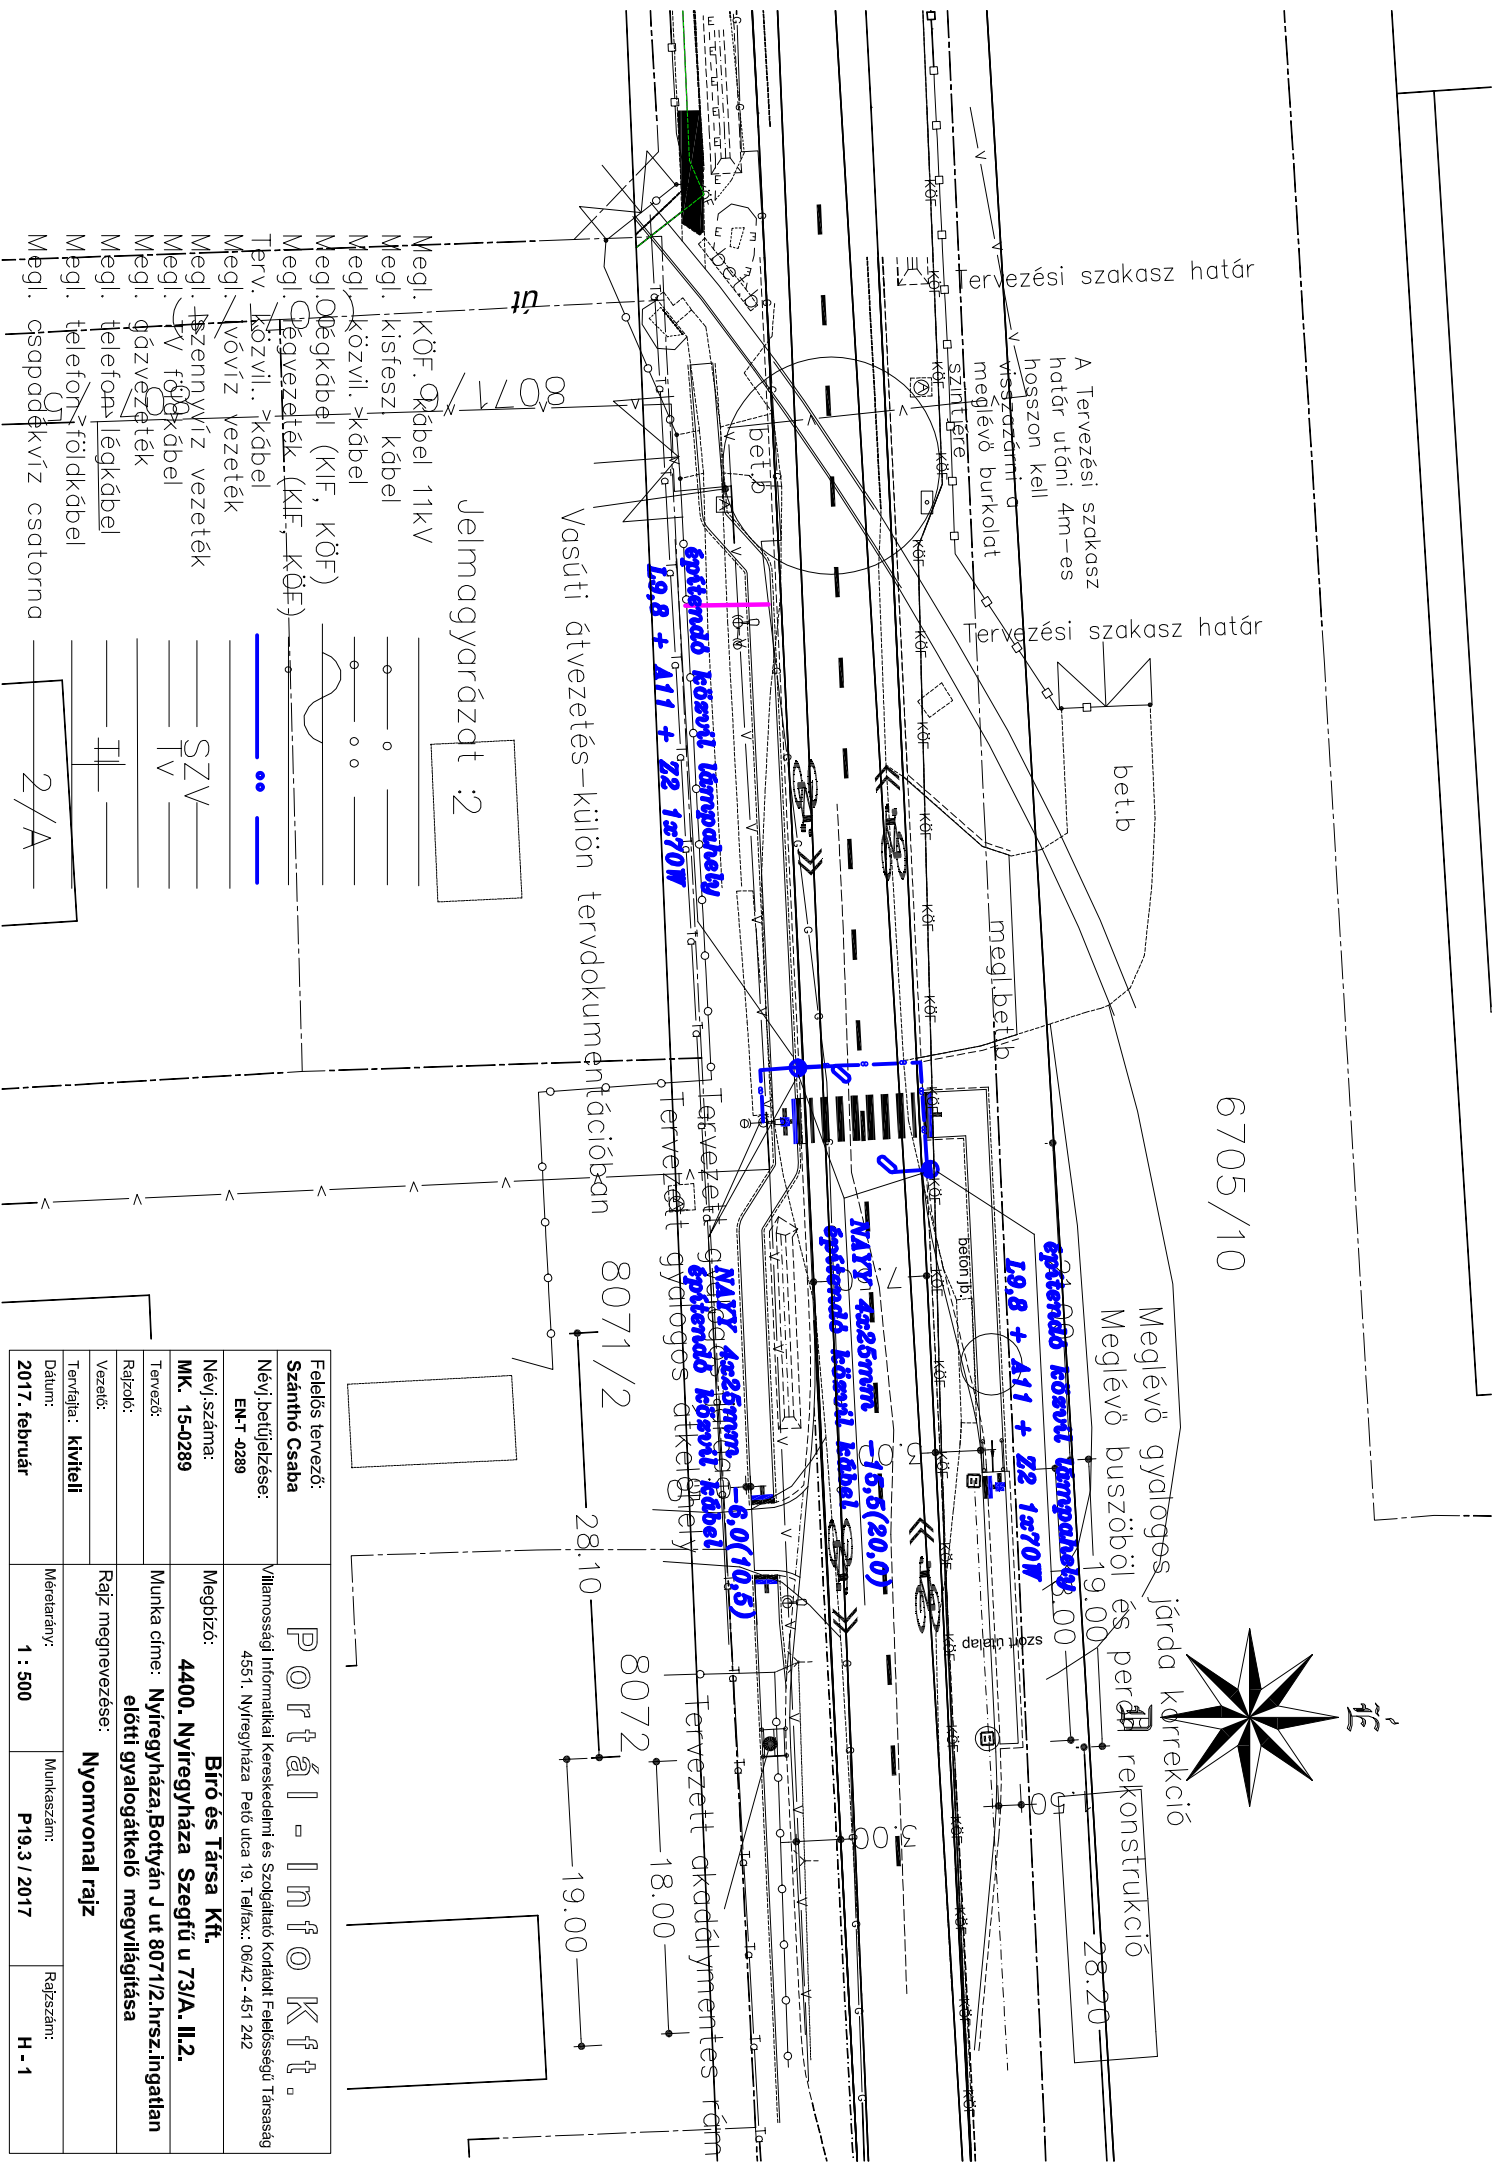

Jelmagyarázat :2

- Megl. KÖF. Kábel 11kV
- Megl. kisfesz. kábel
- Megl. közvil. kábel
- Megl. Meqkdbel (KIF, KÖF)
- Megl. Meqvezeték (KIF, KÖF)
- Prv. közvil. kábel
- Megl. vívív. vezeték
- Megl. szennyvíz vezeték
- Megl. TV földkábel
- Megl. gázvezeték
- Megl. telefon földkábel
- Megl. telefon földkábel
- Megl. csapadékvíz csatorna

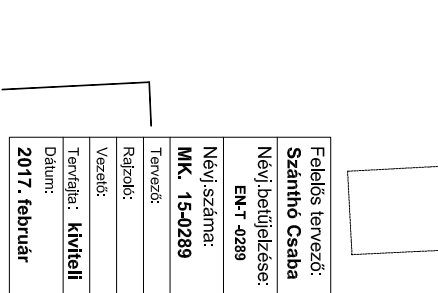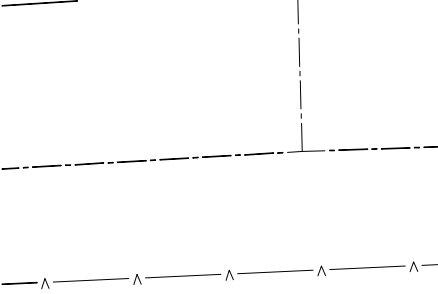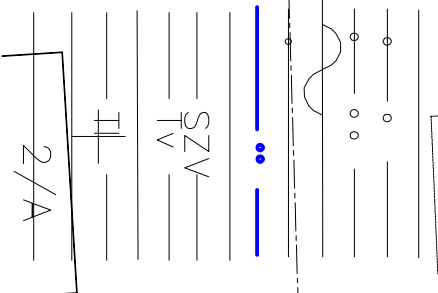

Felelős tervező: <b>Szánthó Csaba</b>	<b>P o r t á l - I n f o K f t .</b>		
Név/ beutjelzése: EN-T-0289	Vilamosági Informatikai Kereskedelmi és Szolgáltató Korlátolt Felelősségű Társaság 4551. Nyíregyháza Pető utca 19. /Tel/fax.: 06/42 - 451 242		
Név/ száma: MK. 15-0289	Megbízó:	<b>Bíró és Társa Kft.</b>	
Tervező:	Munka címe:	<b>4400. Nyíregyháza Szegefü u 73/A. II.2.</b>	
Rajzoló:	Nyíregyháza Bottyán J ut 807/1/2. hrsz. ingatlan		
Vezető:	előtti gyalogátkelő megvilágítása		
Tervező:	Rajz megnevezése:	<b>Nyomvonal rajz</b>	
Dátum: 2017. február	Méretarány: 1 : 500	Munkaszám: P19.3/2017	Rajzszám: H - 1