



(22200/160)

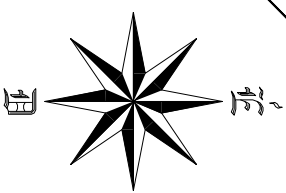

22201/47

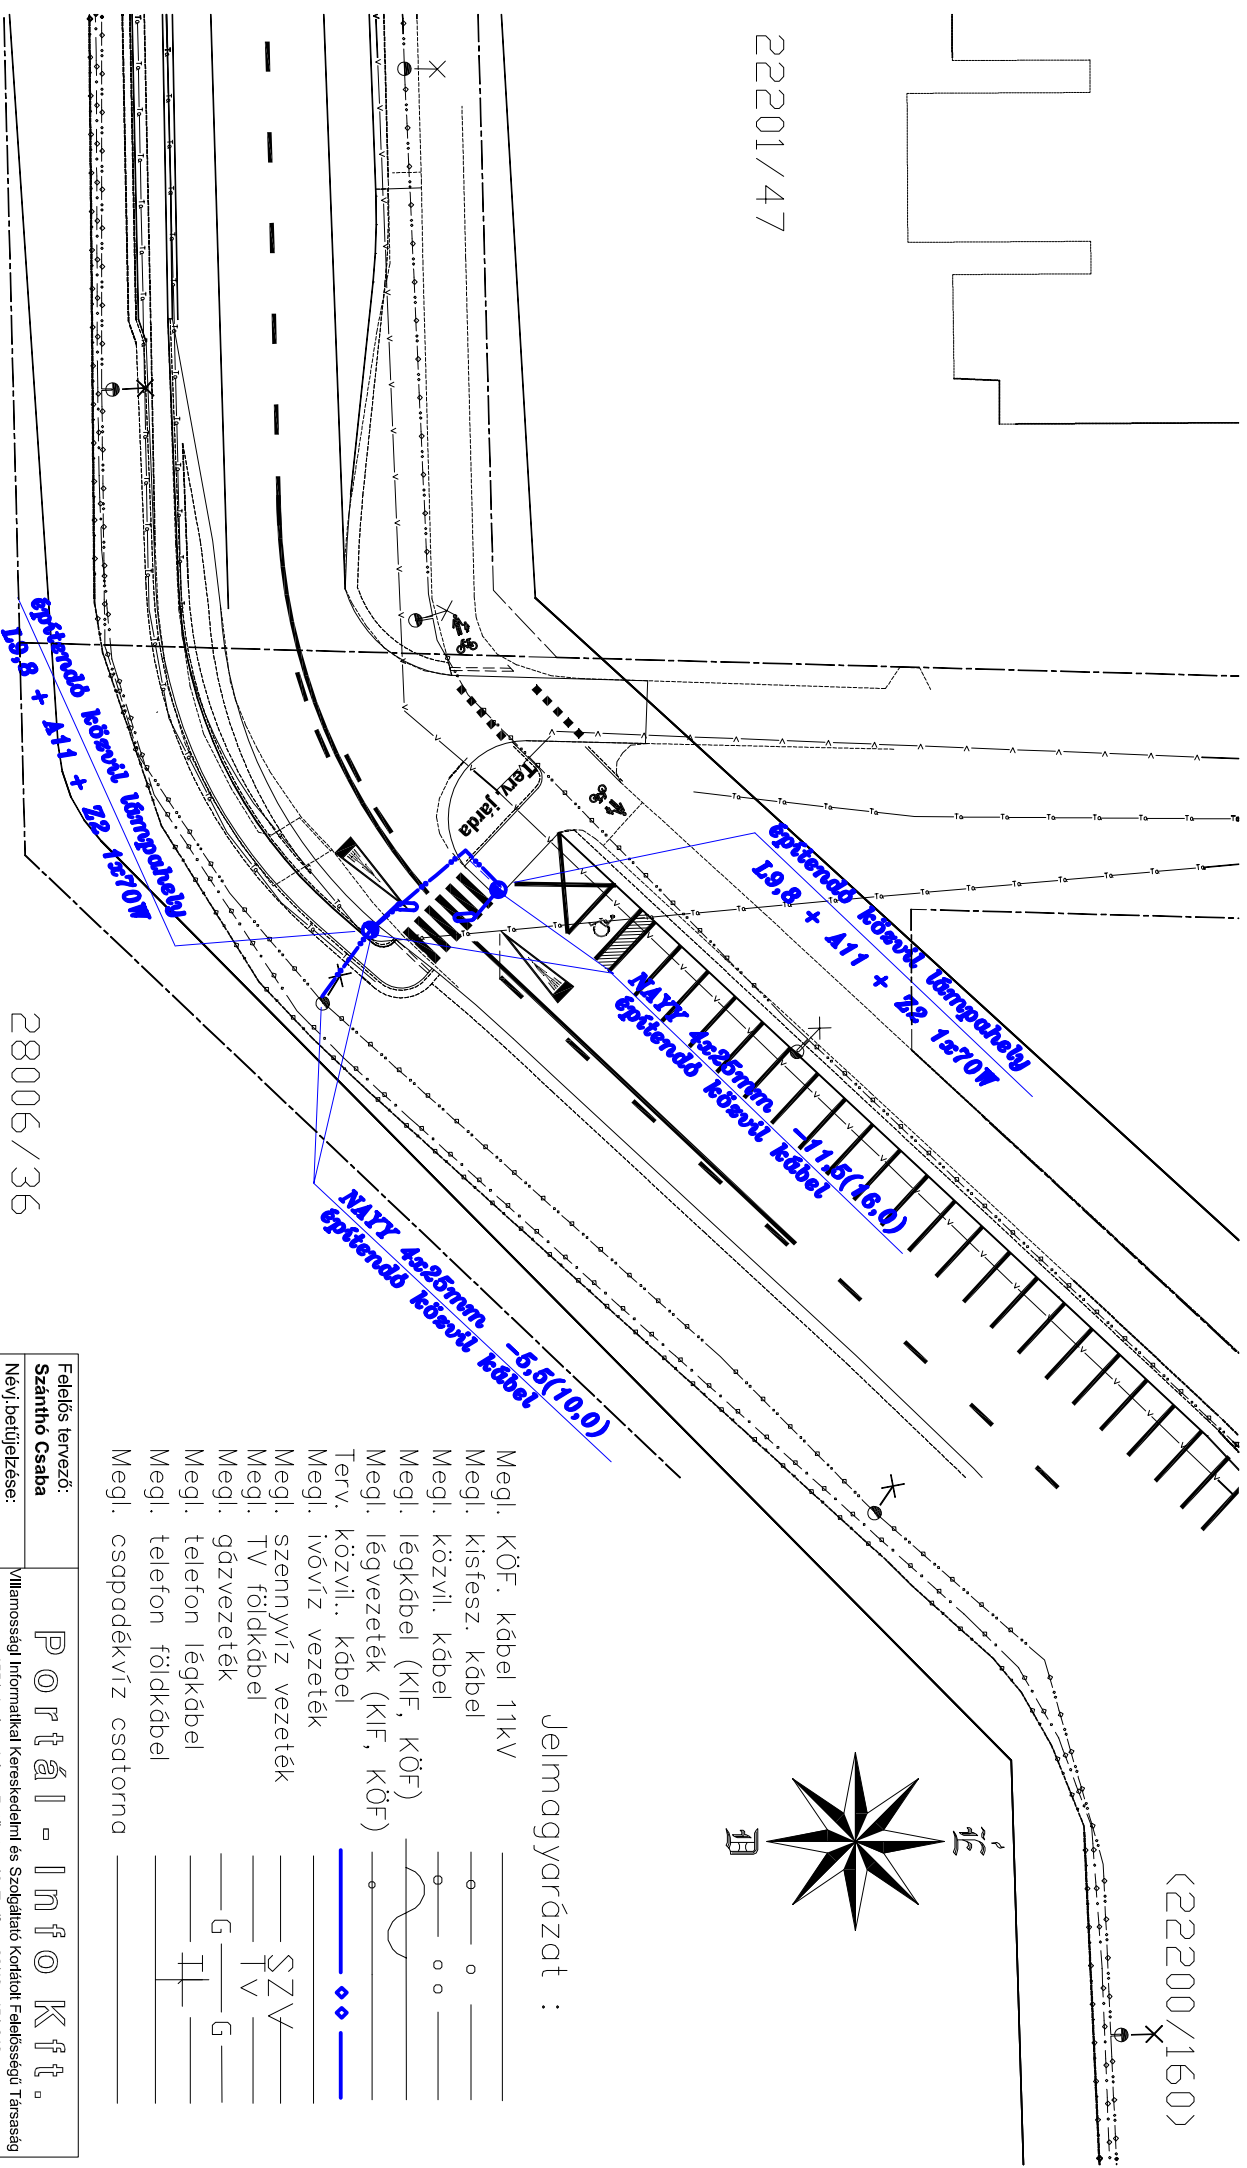

28006/36

Jelmagyarázat :

- Megl. KÖF. kábel 11kV
- Megl. kifestsz. kábel
- Megl. közvil. kábel
- Megl. légkábél (KIF, KÖF)
- Megl. légvezeték (KIF, KÖF)
- Terv. közvil.. kábel
- Megl. ivóvíz vezeték
- Megl. szennyvíz vezeték
- Megl. TV földkábél
- Megl. gázvezeték
- Megl. telefon légkábél
- Megl. telefon földkábél
- Megl. csapadékvíz csatorna

| | |
|--|--|
| Felelős tervező: Szánthó Csaba | PORTÁLI - INFO Kft. |
| Név/ beütjelzése: ENT-0289 | Villamosági Informatikai Kereskedelmi és Szolgáltató Kft. "Felelőségi Társaság" 4551, Nyíregyháza, Páló utca 19. /Tel/fax.: 06/42 - 451 242 |
| Név/ száma: MK. 15-0289 | Megbízó: Bíró és Társa Kft. 4400. Nyíregyháza Szegeő u 73/A. II.2. |
| Tervező: | Munka címe: Nyíregyháza, Semmelweis ut 28006/36. ingatlan |
| Rajzoló: | előírti gyalogátkelő megvilágítása |
| Vezető: | Rajz megnevezése: Nyomvonal rajz |
| Tervejtároló: Kiviteli | |
| Dátum: 2017. február | Méretarány: 1 : 500 |
| | Munkaszám: P18 / 2017 |
| | Rajzszám: H - 1 |