

22201/47

Teljes hosszúság: 65,90m

Bevezető szakasz: 25,90m

mKivezető szakasz: 21,00m

Egyenes szakasz: 19,00m

Peron hosszúság: 18,00m

Taktilis jelzés

Meglévő járda

Kiemelt szegély


Süllyesztett szegély

Tervezett útburkolat

0+325 szelvény

Meglévő járda  
akadálymentesítése szabványosítása

Semmelweiss utca 0+325 szelvényénél északi oldalon található buszöböl

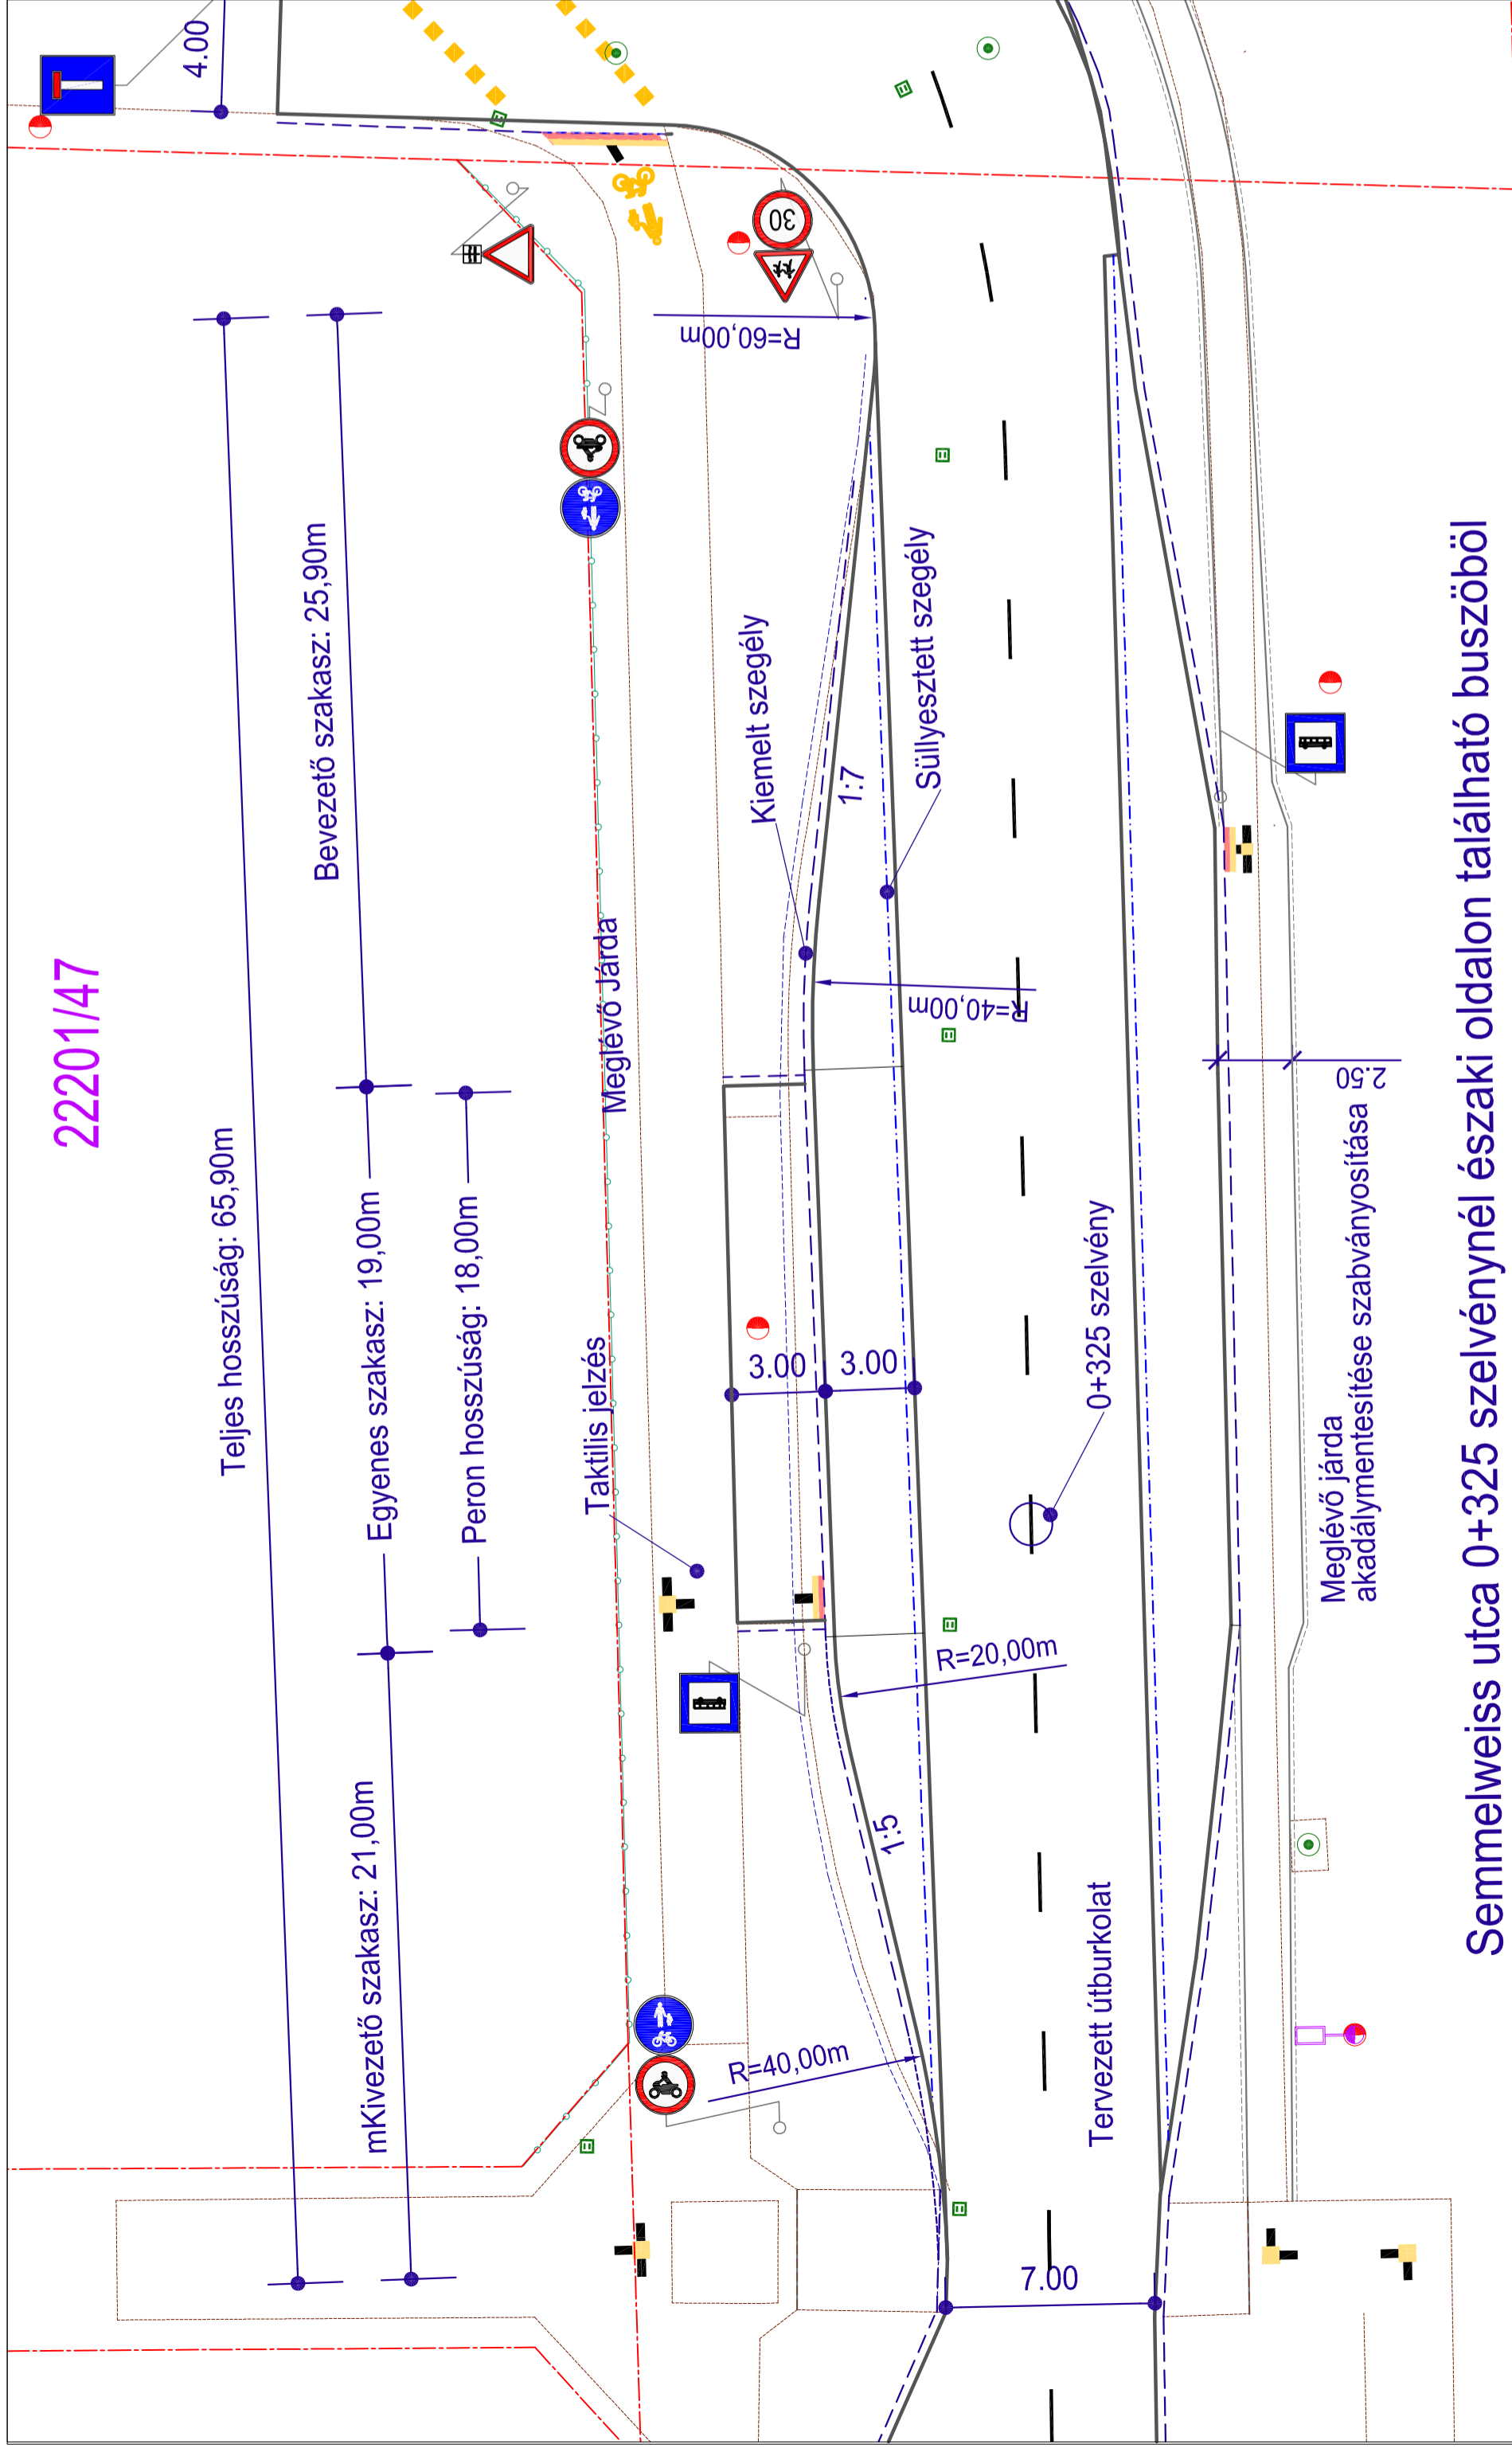

<b>BÍRÓ ÉS TÁRSA</b> Tervező és Szolgáltató KFT 4400 Nyíregyháza, Szegefu út 73/A II/2. Tel./Fax: +36/42/421-310 Mobil : +36/30/445-1895	
Megrendelő/Építtető:	Nyíregyháza Megyei Jogú Város Önkormányzata 4400 Nyíregyháza, Kossuth tér 1.
Építés helyszíne:	Nyíregyháza - Semmelweis utca
Terv megnevezése:	TOP-6.1.5-15 Gazdaságösztönző Közlekedésfejlesztés Útfelújítás - Burkolat megerősítés
Tervrész megnevezése:	Útfelújítás Buszöböl részletrajz
Cégezető, Felelős tervező:	Bíró Károly Kém.sz.15-0402, 15-20096
Tervező:	Bíró Tamás Károly tervező
Adminisztráció:	Rajzmeret
Dátum:	2017.02
Tervrajta:	Engedélyes-Kiviteli
Törzsszám:	19/2016
Rajzszám:	B-2