
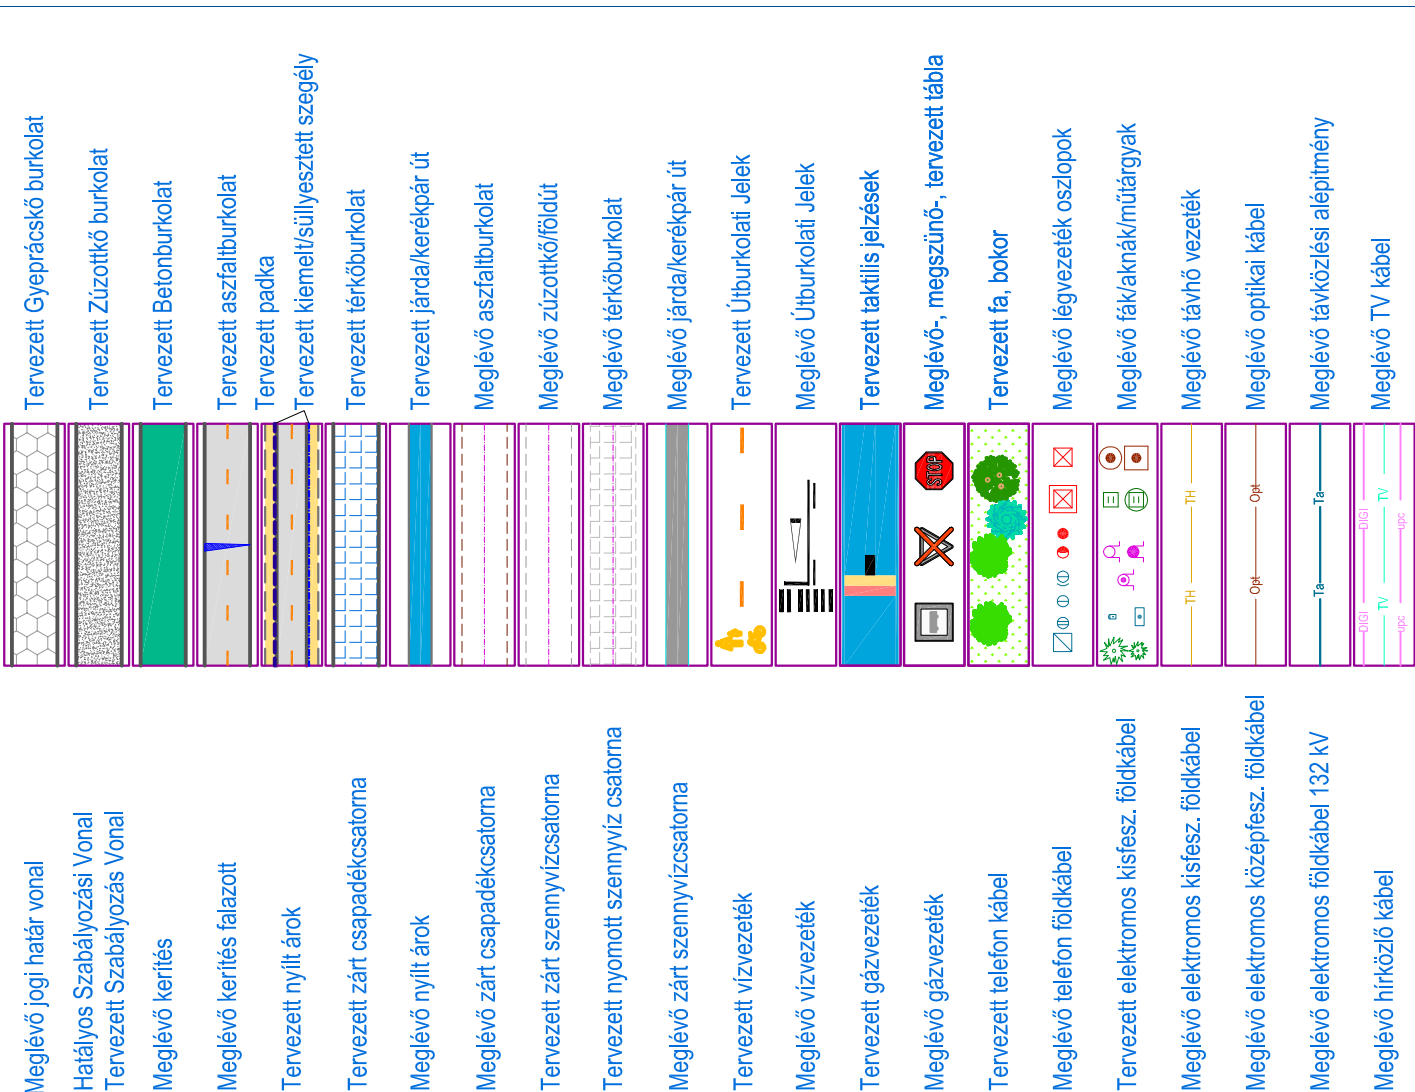


JELMAGYARÁZAT

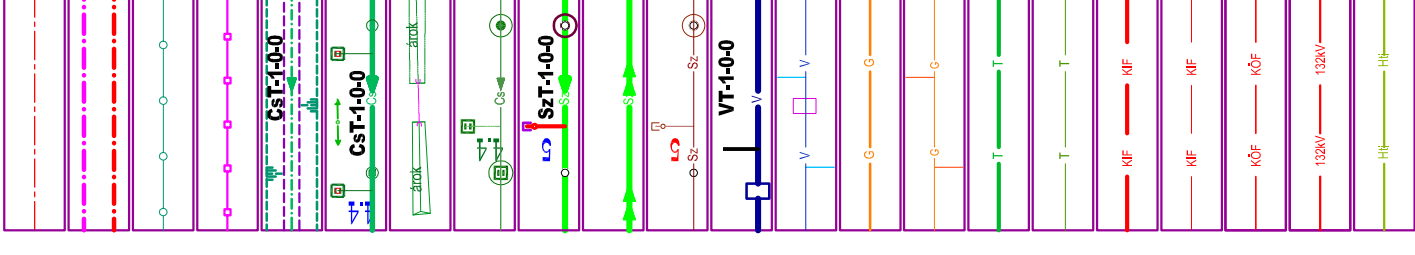

BÍRÓ ÉS TÁRSA		Tervező és Szolgáltató KFT	
4400 Nyíregyháza, Szegegy út 73/A II/2.		4400 Nyíregyháza, Szegegy út 73/A II/2.	
Tel./Fax: +36/42/421-310 Mobil : +36/30/445-1895		Tel./Fax: +36/42/421-310 Mobil : +36/30/445-1895	
Megrendelő/Építtető:	Nyíregyháza Megyei Jogú Város Önkormányzata 4400 Nyíregyháza, Kossuth tér 1.	Méretarány:	M=1:500
Építés helyszíne:	Nyíregyháza - Semmelweis utca	Dátum:	2017.02.
Terv megnevezése:	TOP-6.1.5-15 Gazdaságösztönző Közlekedésfejlesztés Útfelújítás - Burkolat megerősítés Engedélyes Kivitelezési Terv	Tervfajta:	Engedélyes Kivitelezési
Terv rész megnevezése:	Útfelújítás - Gyalogos átkelőhely építés Építés alatti ideiglenes forgalomszabályozás - I. ütem	Törzsszám:	19/2016
Cégvezető, Felelős tervező:	Tervező: Biro Tamás Károly Kém.sz.:15-0402_15-20096	Adminisztráció:	Rajzszám: F1