
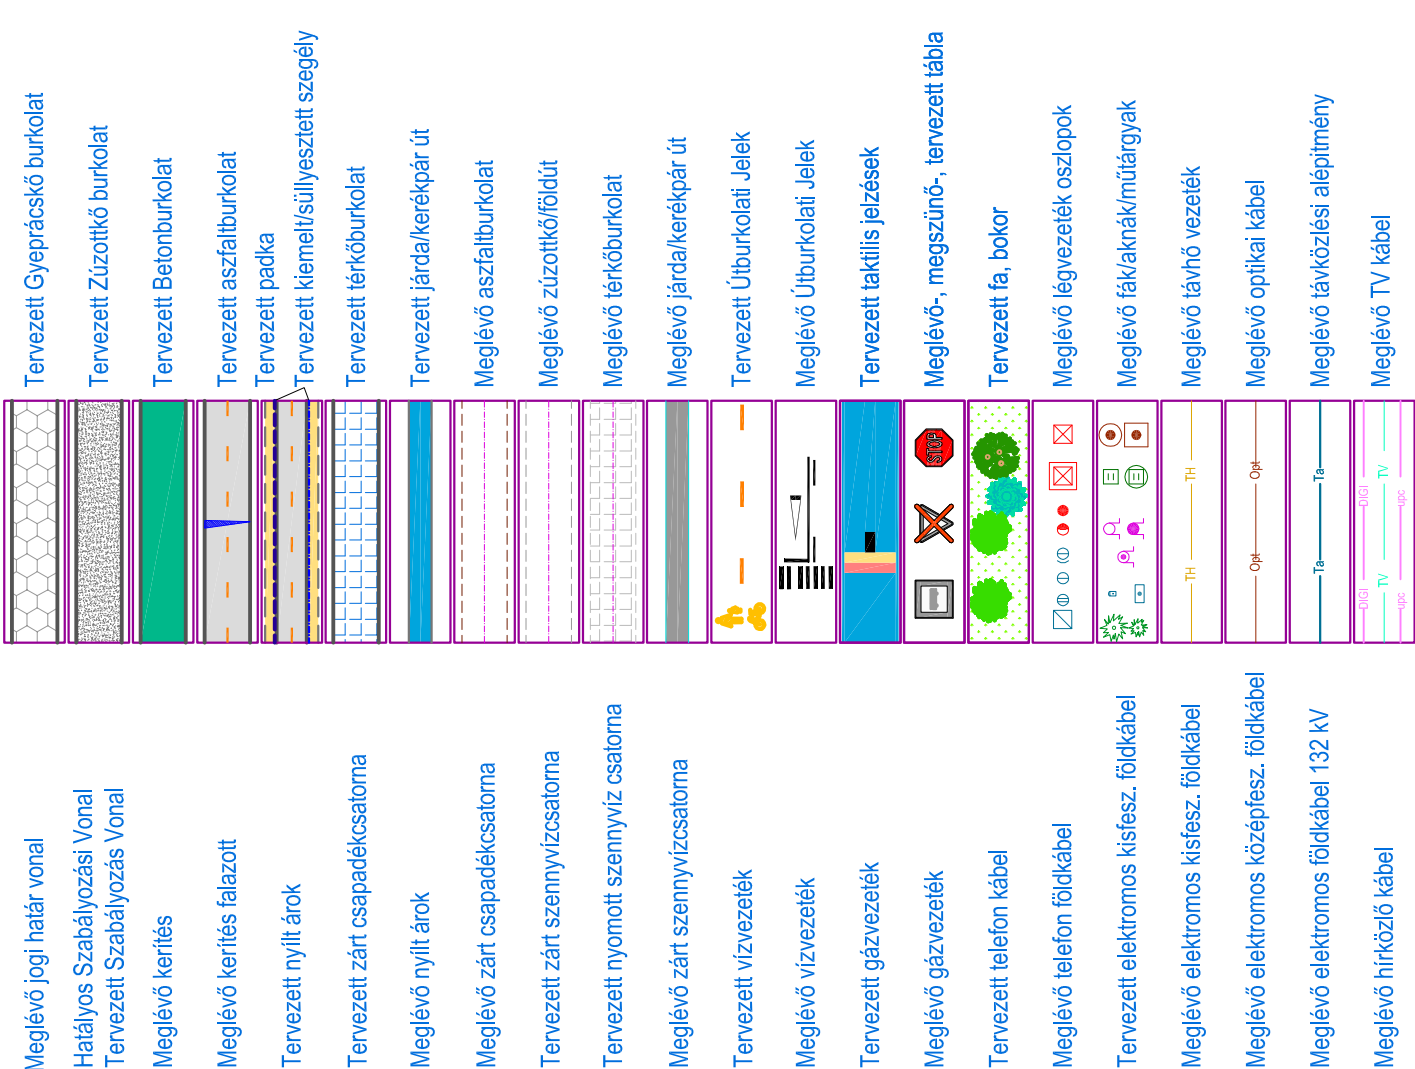


JELMAGYARÁZAT

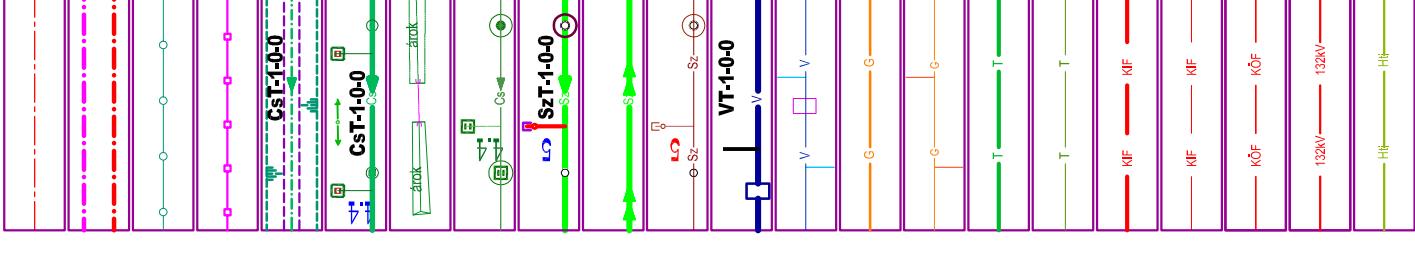

BÍRÓ ÉS TÁRSA Tervező és Szolgáltató KFT 4400 Nyíregyháza, Szegegy út 73/A II/2. Tel./Fax: +36/42/421-310 Mobil : +36/30/445-1895		
Megrendelő/Építtető:	Nyíregyháza Megyei Jogú Város Önkormányzata 4400 Nyíregyháza, Kossuth tér 1. Nyíregyháza - Semmelweis utca	Méretarány: M=1:500
Építés helyszíne:		Dátum: 2017.02.
Terv megnevezése:	TOP-6.1.5-15 Gazdaságösztönző Közlekedésfejlesztés Útfejlesztés - Burkolat megerősítés Engedélyes Kivitelezési Terv	Tervfajta: Engedélyes Kivitelezési
Terrész megnevezése:	Útfejlesztés - Gyalogos átkelőhely építés Építés alatti ideiglenes forgalomszabályozás - II. ütem Ez a terv szerzői jogi védelemben részesül.	Törzsszám: 19/2016
Cégvezető, Felelős tervező:	Tervező: Bíró Károly Kém.szt.15-0402, 15-20096	Rajzszerkesztő: Rajzszám: F2
	Adminisztráció: Bíró Tamás Károly tervező	