



BÍRÓ ÉS TÁRSA


Tervező és Szolgáltató KFT
4400 Nyíregyháza, Szegefü út 73/A II/2.
Tel./Fax: +36/42/421-310 Mobil : +36/30/445-1895

Megrendelő/Építető:	Nyíregyháza Megyei Jogú Város Önkormányzata 4400 Nyíregyháza, Kossuth tér 1. Nyíregyháza - Semmelweis utca			Méretarány: M=1:100
Építés helyszíne:				Dátum: 2017.02
Terv megnevezése:	TOP-6.1.5-15 Gazdaságösztönző Közlekedésfejlesztés Útfelújítás - Burkolat megerősítés Engedélyes Kiviteli Terv			Tervfajta: Engedélyes Kiviteli
Tervrész megnevezése:	Útfelújítás Mintakeresztmetszelvények			Törzsszám: 19/2016
Ez a terv szerzői jogi védelemben részesül.				
Cégvezető, Felelős tervező:	Tervező:	Adminisztráció:	Rajzméret:	Rajzsztám: K-1
Bíró Károly Kam.sz.:15-0402, 15-20096	Bíró Tamás Károly tervező			

Minta Kereszt-szelvény

Semmelweis utca


0+050 -0+100 Km- Szelvény

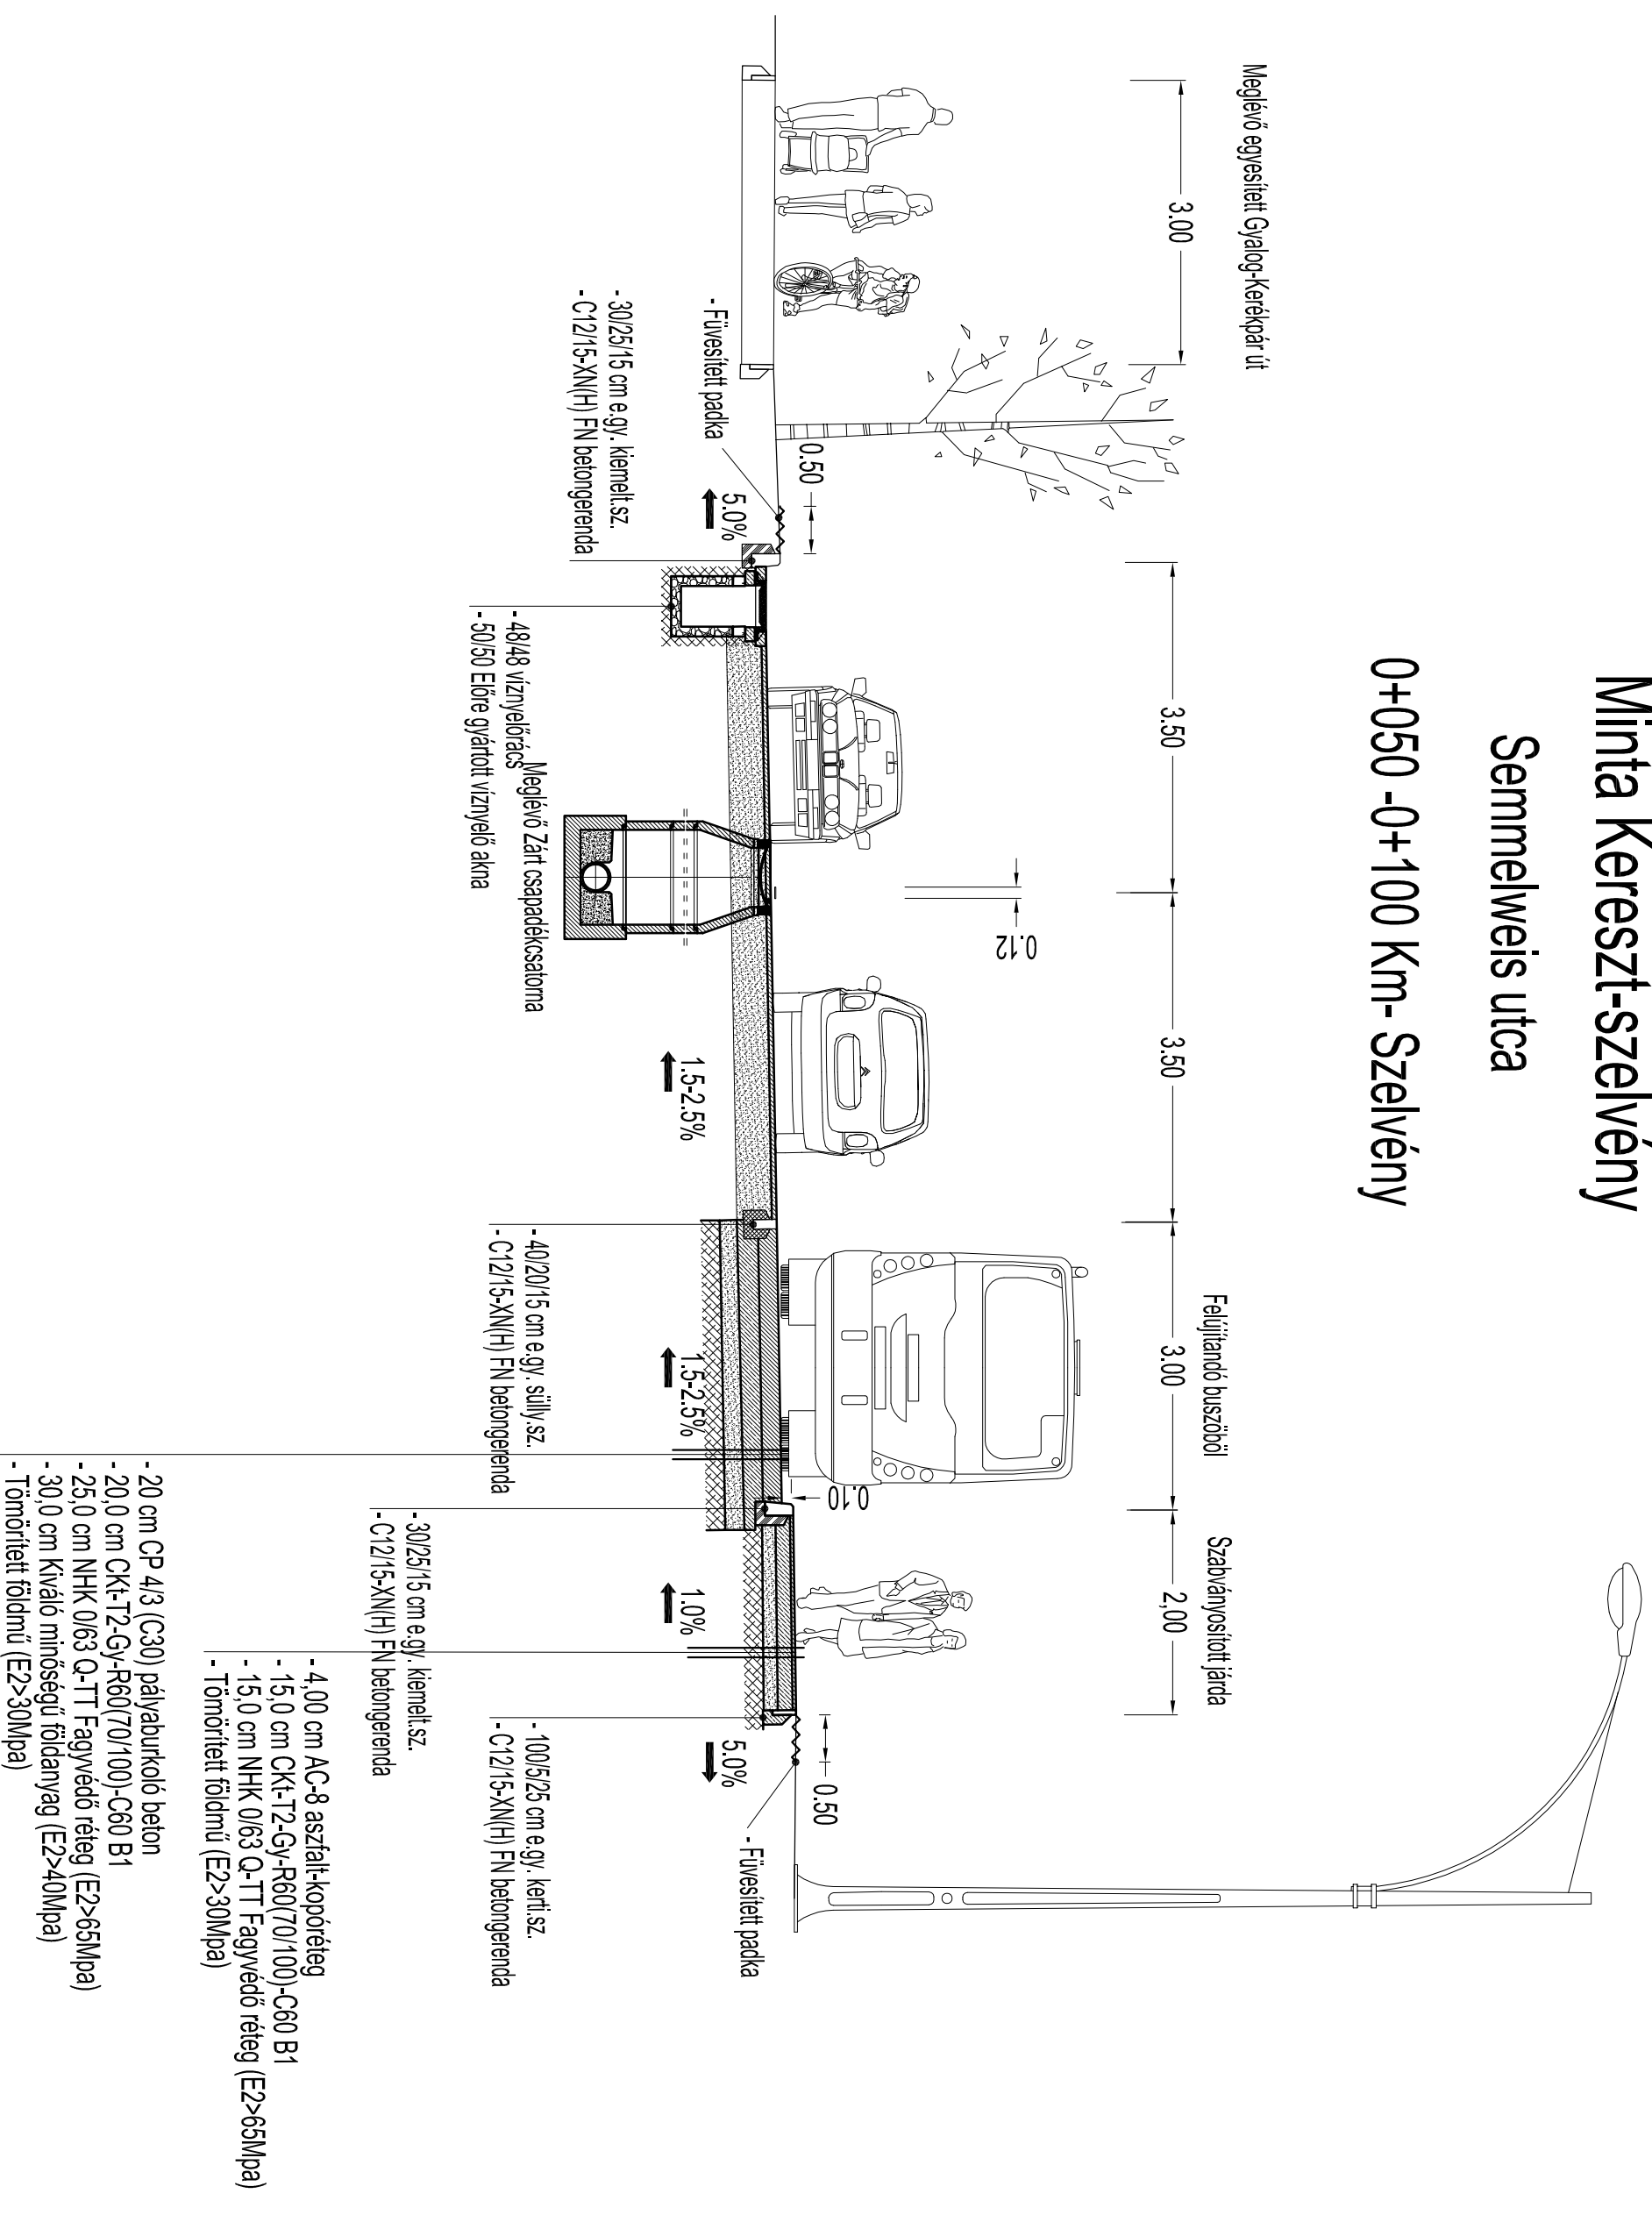

Minta Kereszt-szelvény

Semmelweis utca

0+243 - 0+275 km. szelvény

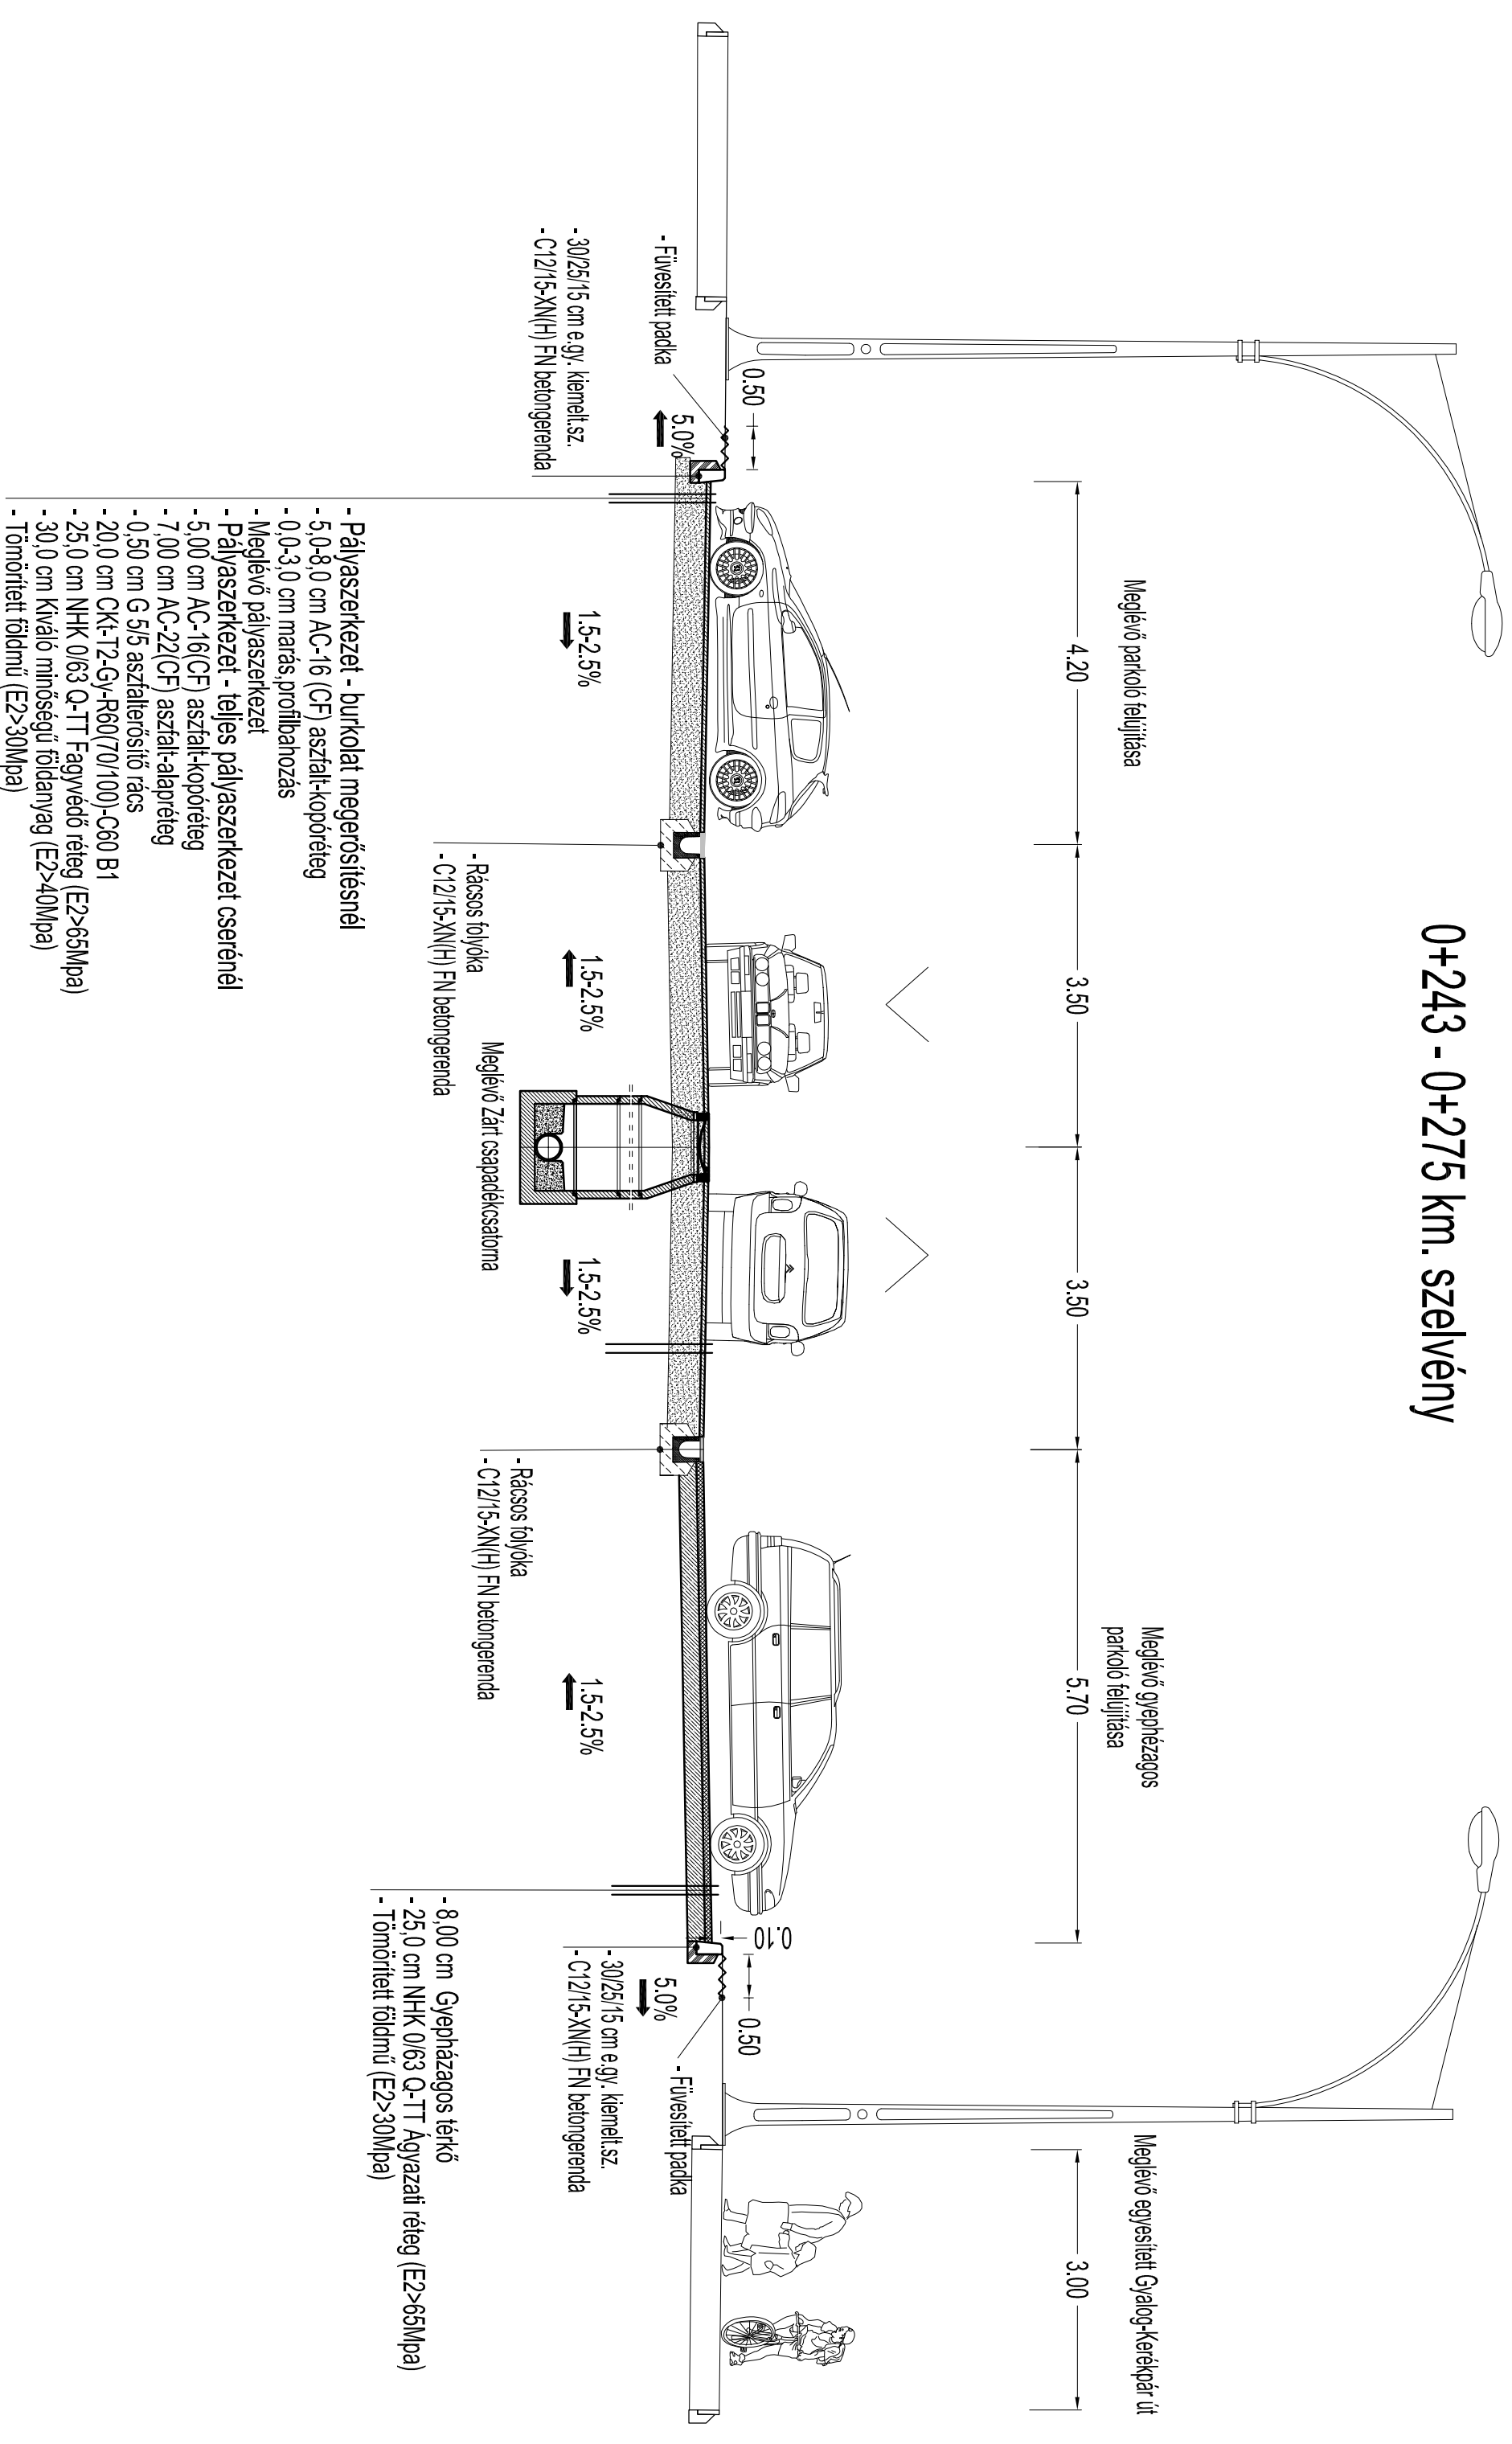

Minta Kereszt-szelvény

Semmelweis utca

0+394 - 0+555 km. szelvény

