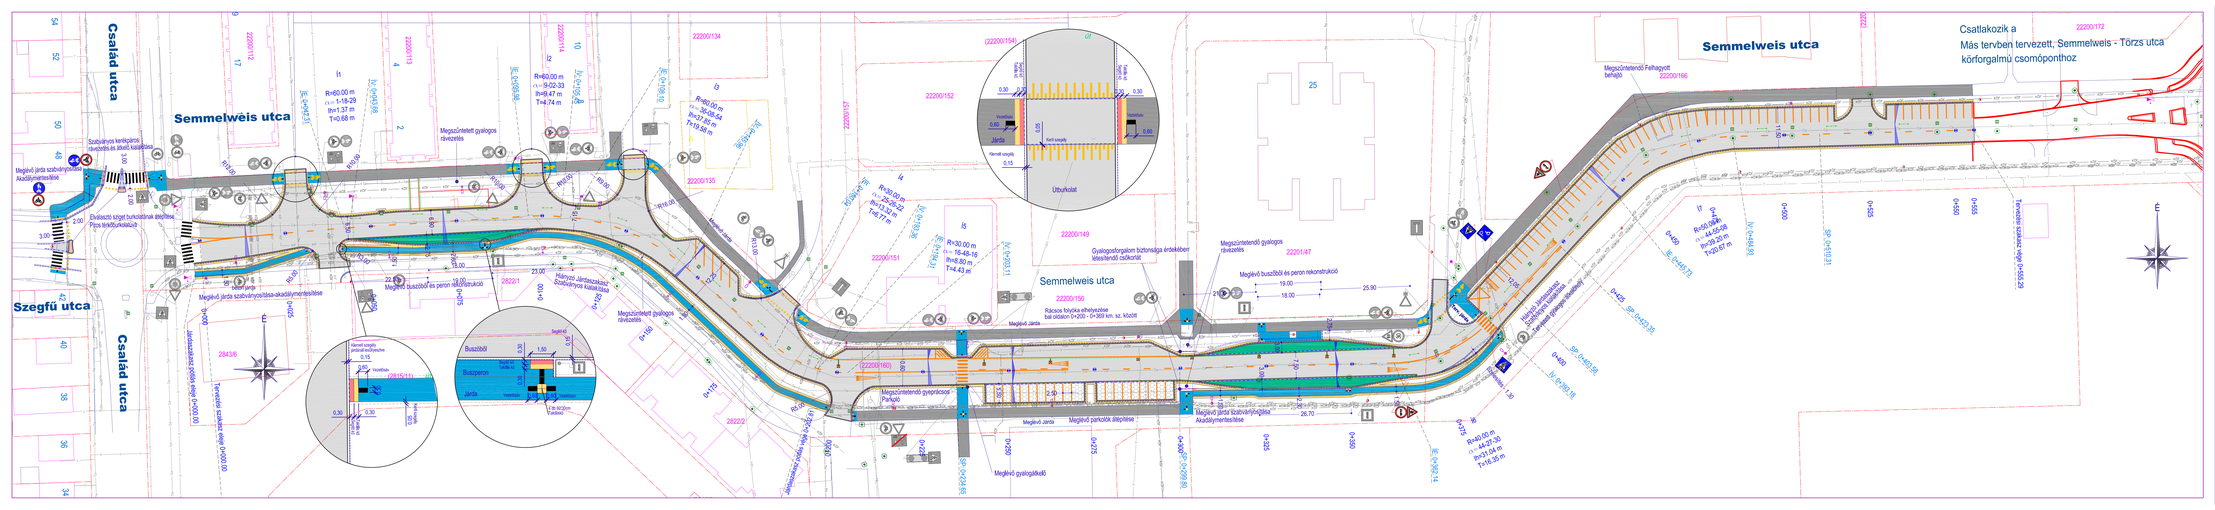
Semmelweis utca
Család utca
Szegfű utca
Csatlakozik a
Más tervben tervezett, Semmelweis - Törzs utca
körforgalmú csomóponthoz
Megszüntetendő Felhagyott
behajtó
22200/172
Megszüntetendő gyalogos
rávezetés
Megszüntetendő gyalogátkelő
Meglévő járda szabványosítása-akadálymentesítése
Meglévő buszöbl és peron rekonstrukció
Meglévő járda szabványosítása
Akadálymentesítése
Meglévő parkolóhoz átépítése
Meglévő járda
Meglévő gyalogátkelő
Tervezett szakasz vége P=0+000,00
Tervezett szakasz vége P=0+552,29
Gyalogosforgalom biztonsága érdekében
létesítendő csőkorlát
Rácsos folyóka elhelyezése
bal oldalon (k=200 - D=300 km. sz. között
Megszüntetendő Parkoló
Megszüntetendő gyalogos
rávezetés
Meglévő járda szabványosítása
Akadálymentesítése
Meglévő buszöbl és peron rekonstrukció
Buszöböl
Buszperon
Járda
Kerül szegély
Útburkolat
Szegélyek
Meglévő járda szabványosítása-akadálymentesítése
Tervezett járda
Tervezett szakasz vége P=0+000,00
Tervezett szakasz vége P=0+552,29
Jelzőlámpás gyalogátkelő
Jelzőlámpás gyalogátkelő
Jelzőlámpás gyalogátkelő